



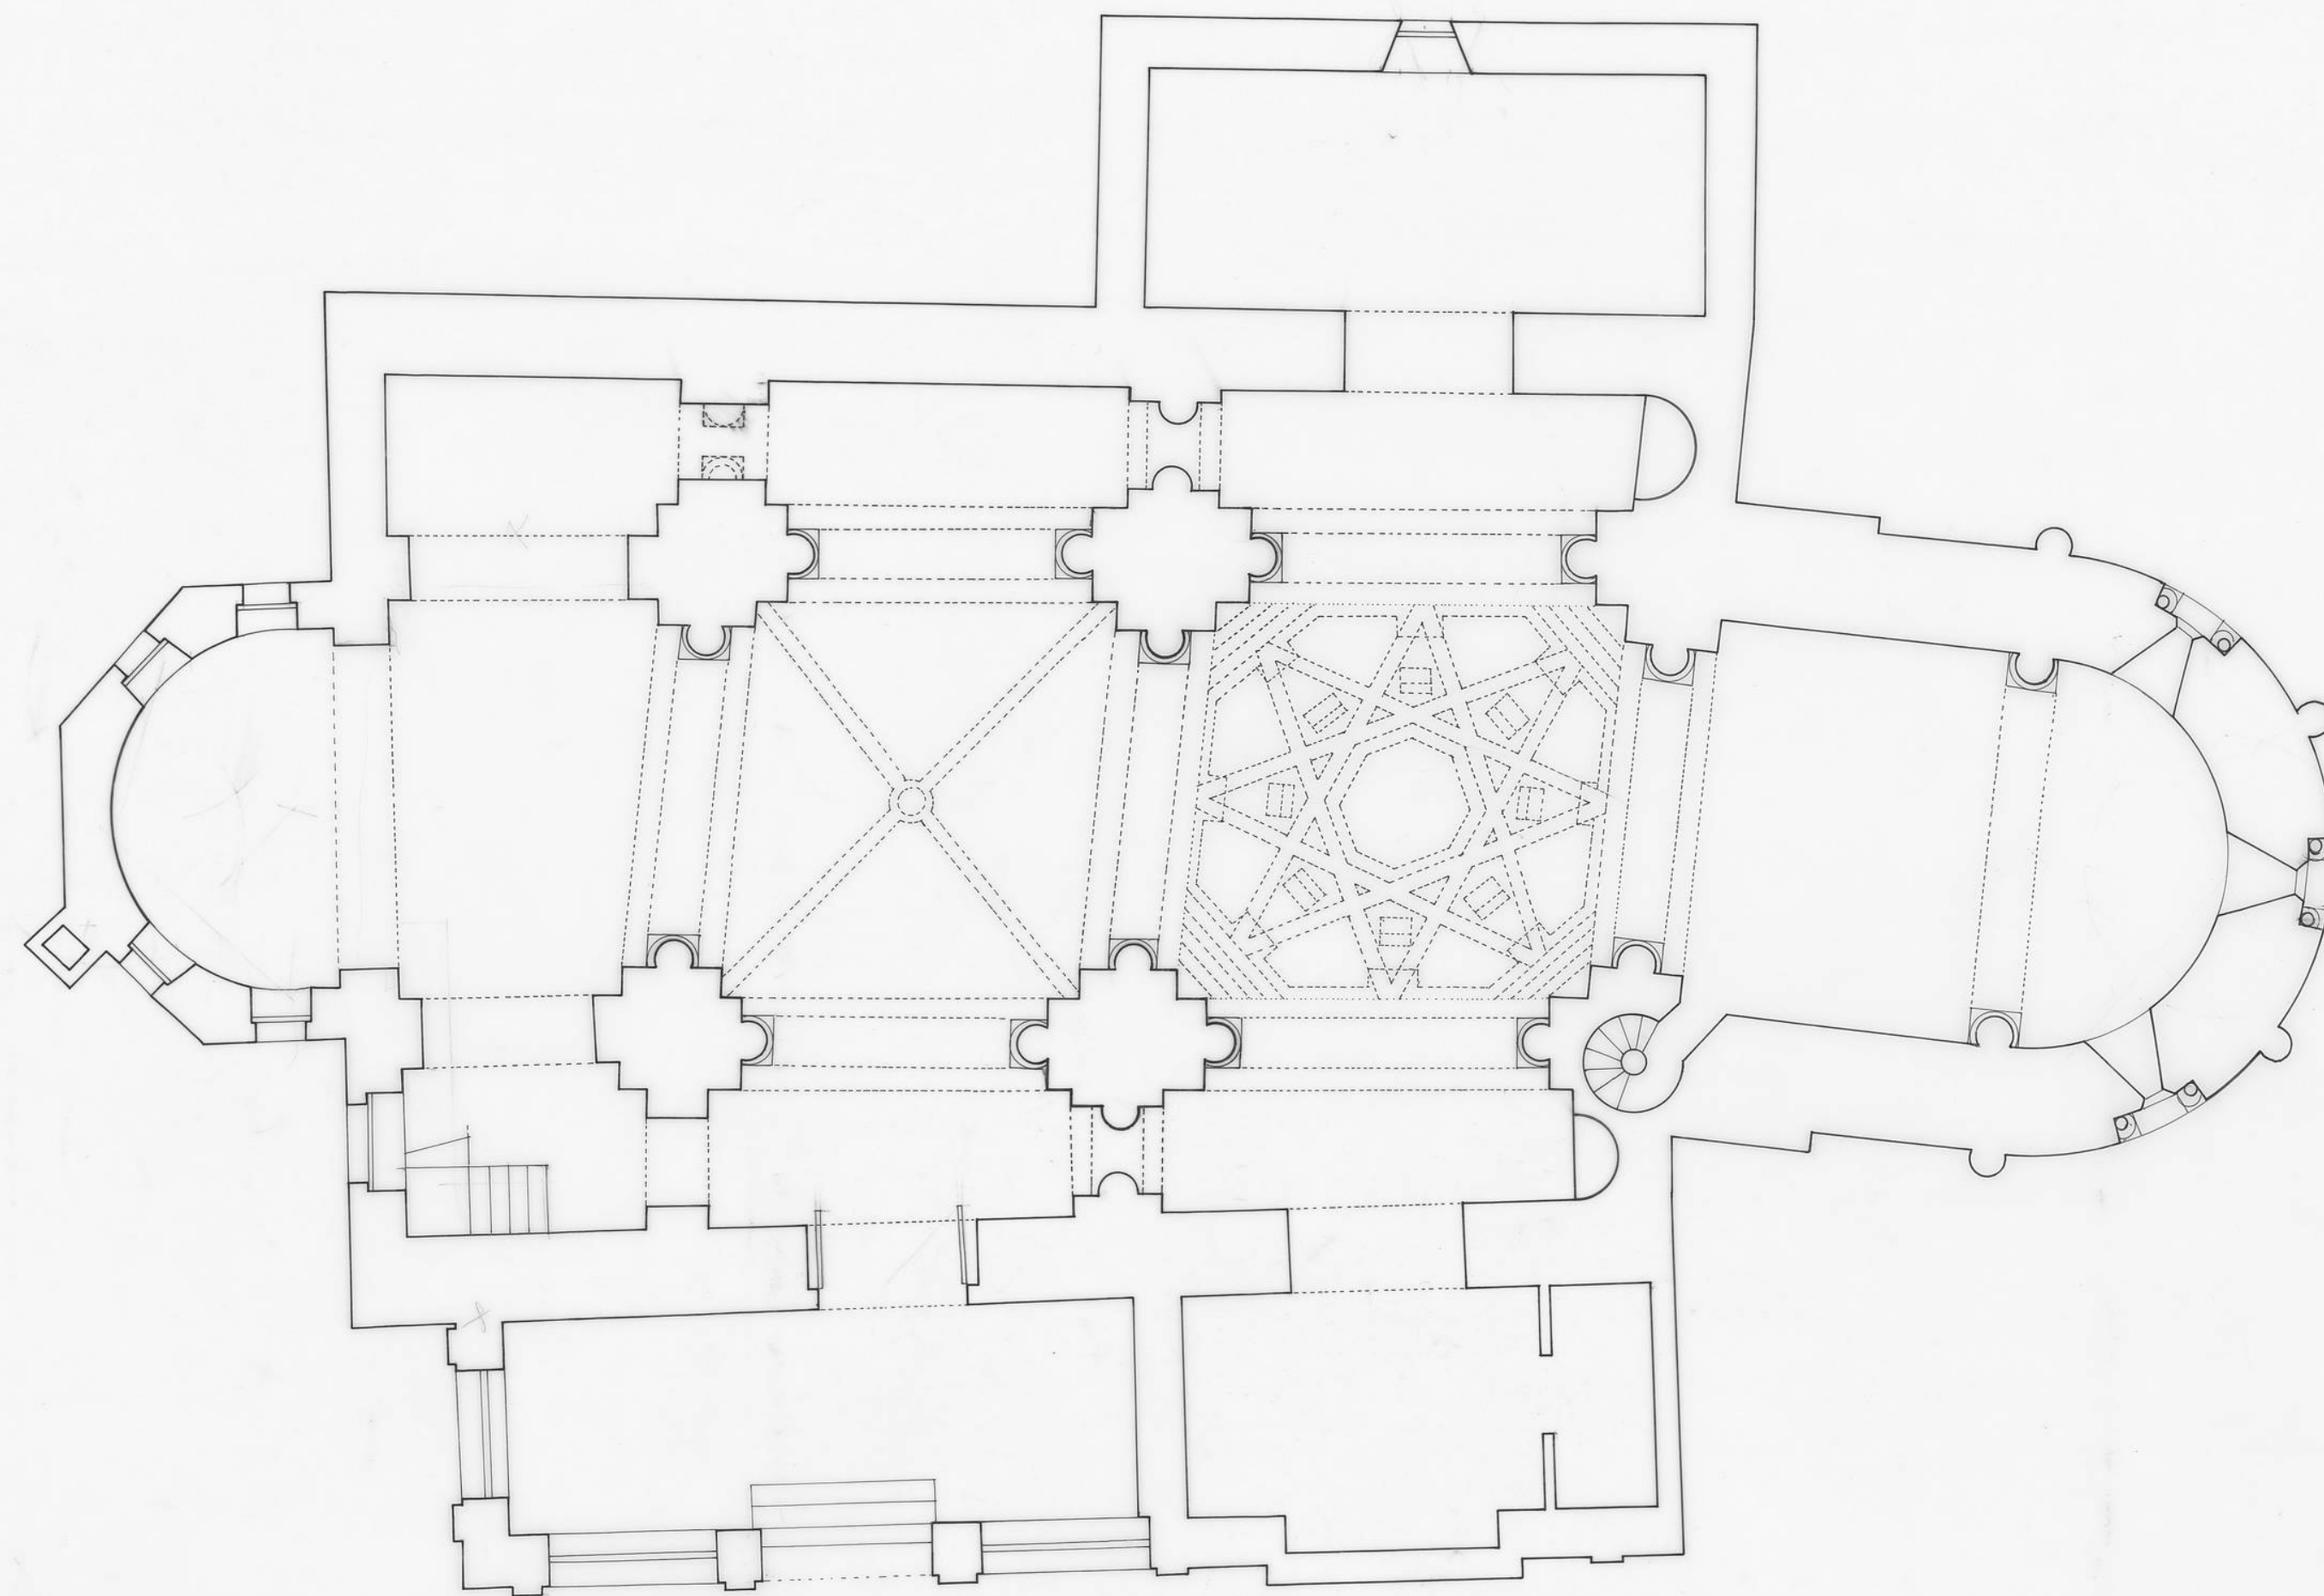

0 1 2 3 4 5 6 7 8 9 10

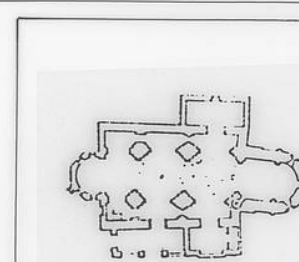

SAN MIGUEL

ALMAZÁN

DOCUMENTACIÓN GRÁFICA

PLANTA
ESCALA 1:100

NOVIEMBRE 94

SORIA

