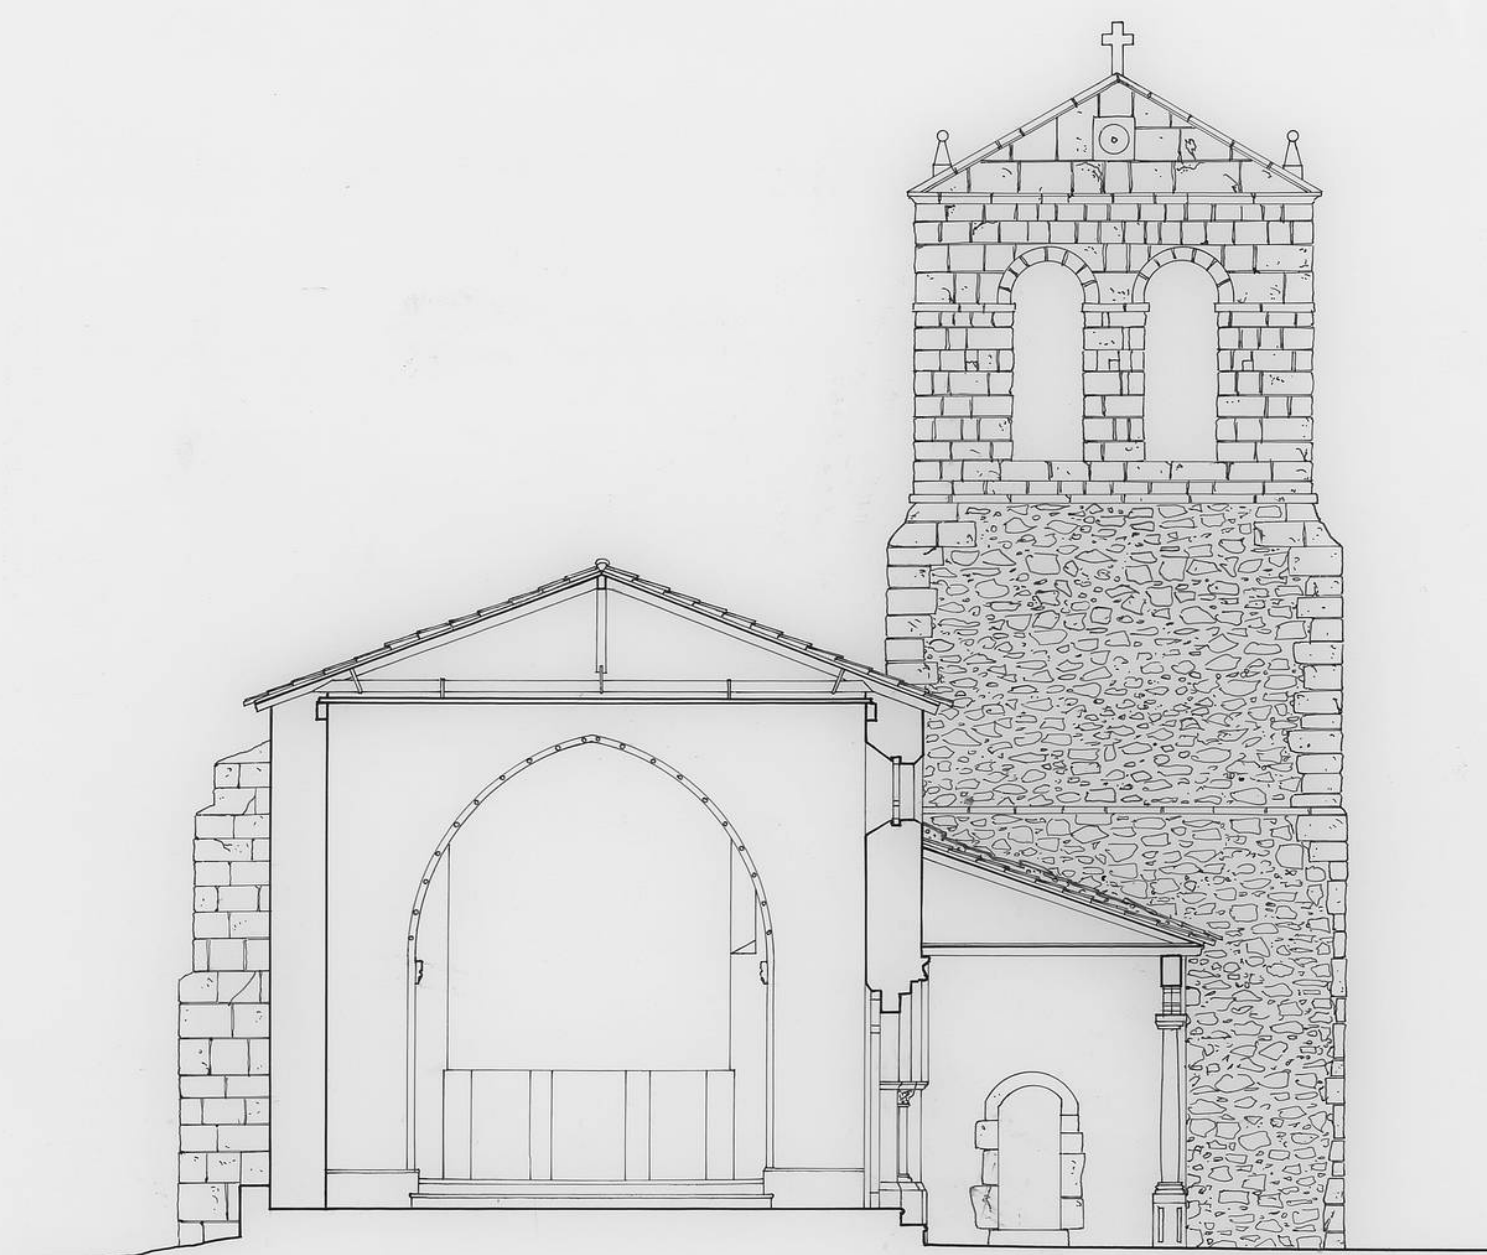


NTRA. SRA. DE LA
ASUNCION

DOCUMENTACION GRAFICA

SECCION TRANSVERSAL
ESCALA 1:100

ENERO /95

LA CUENCA
SORIA

