
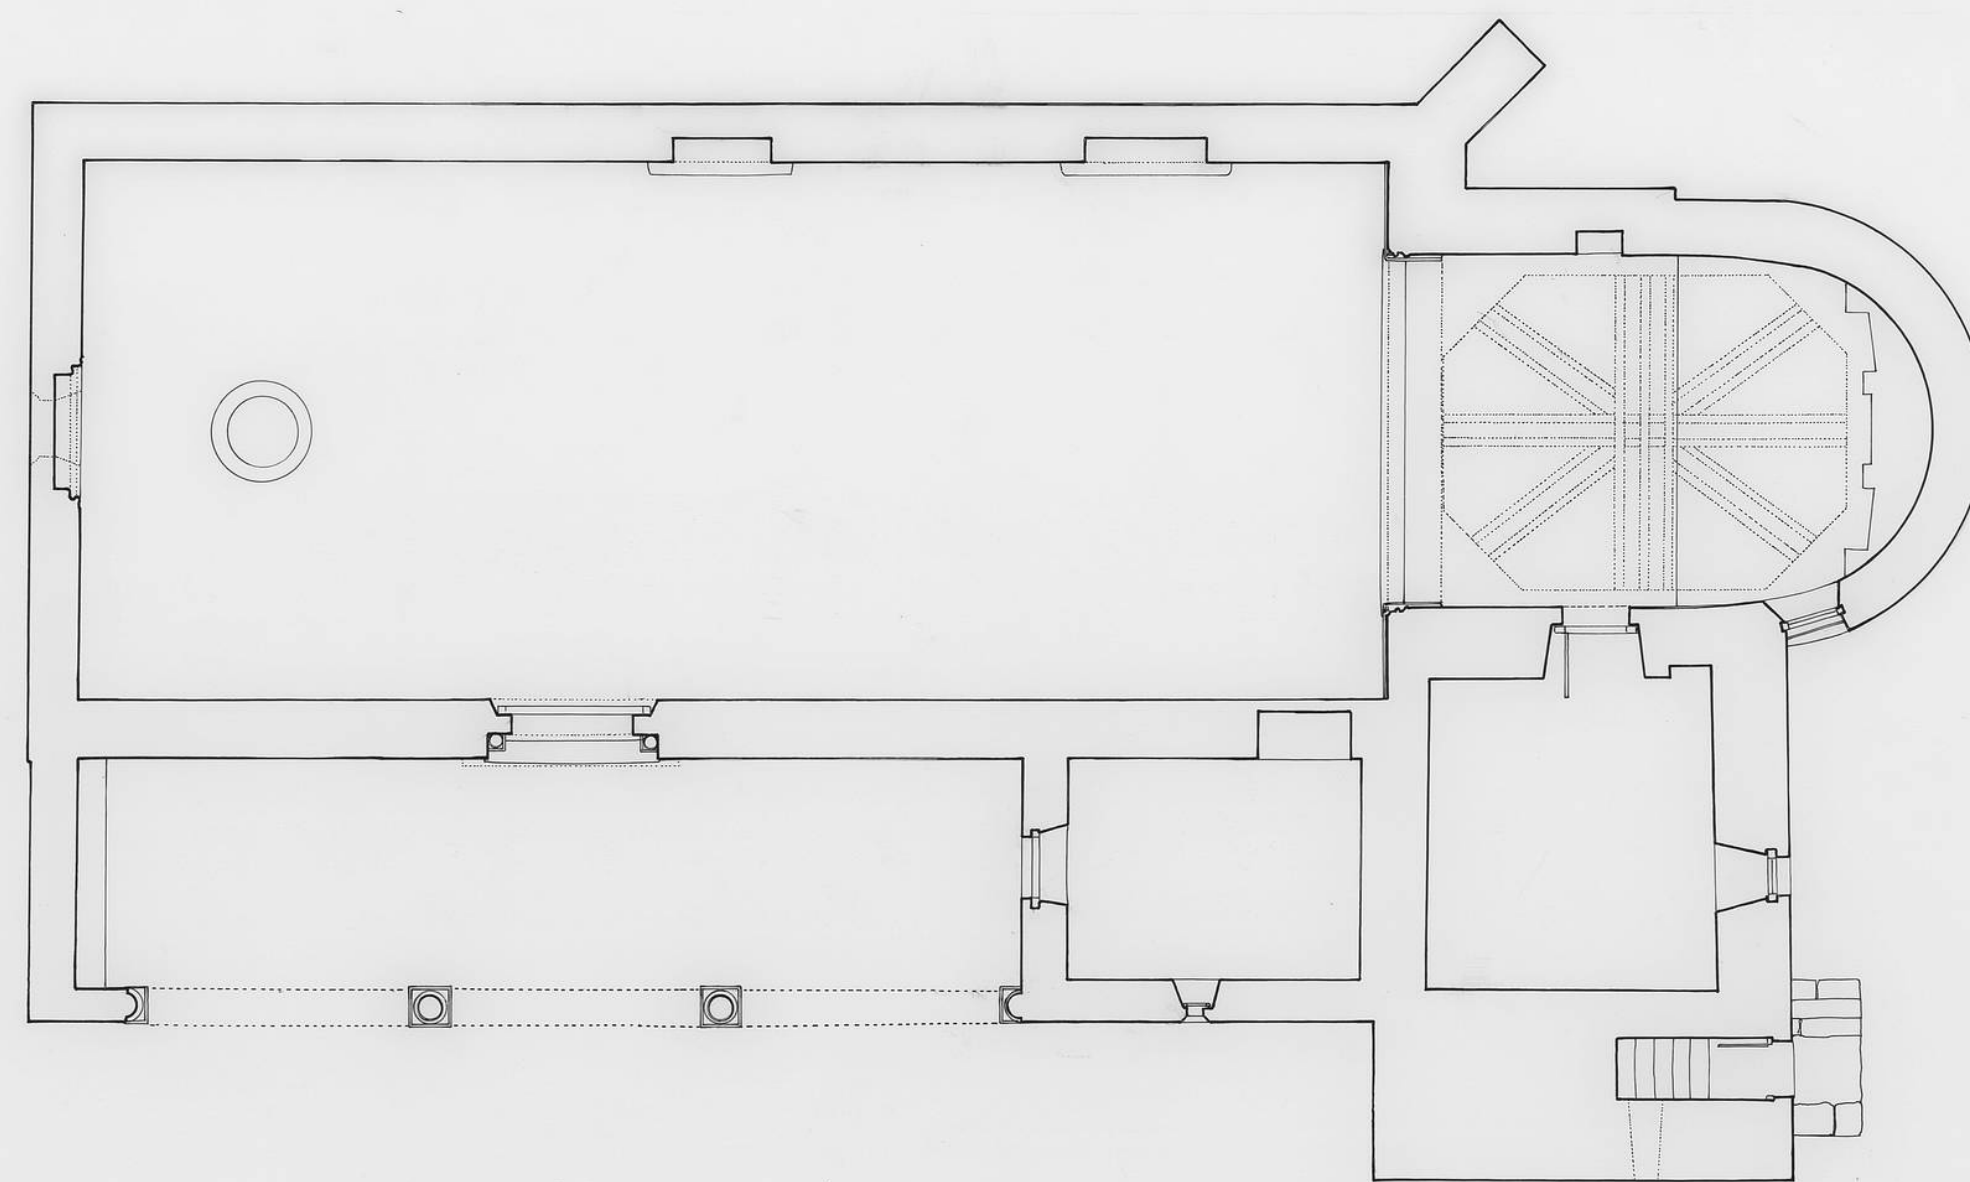


NTRA. SRA. DE LA
ASUNCION

DOCUMENTACION GRAFICA

PLANTA
ESCALA 1:100

LÁ CUENCA
SORIA

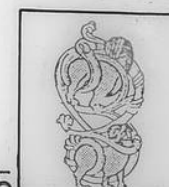

ENERO/95