
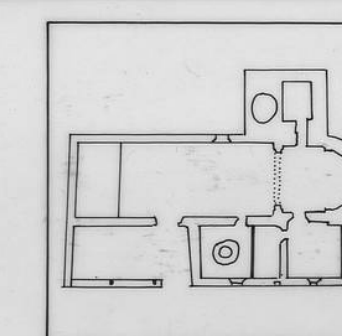
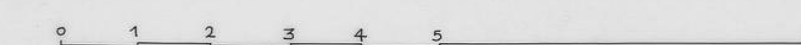


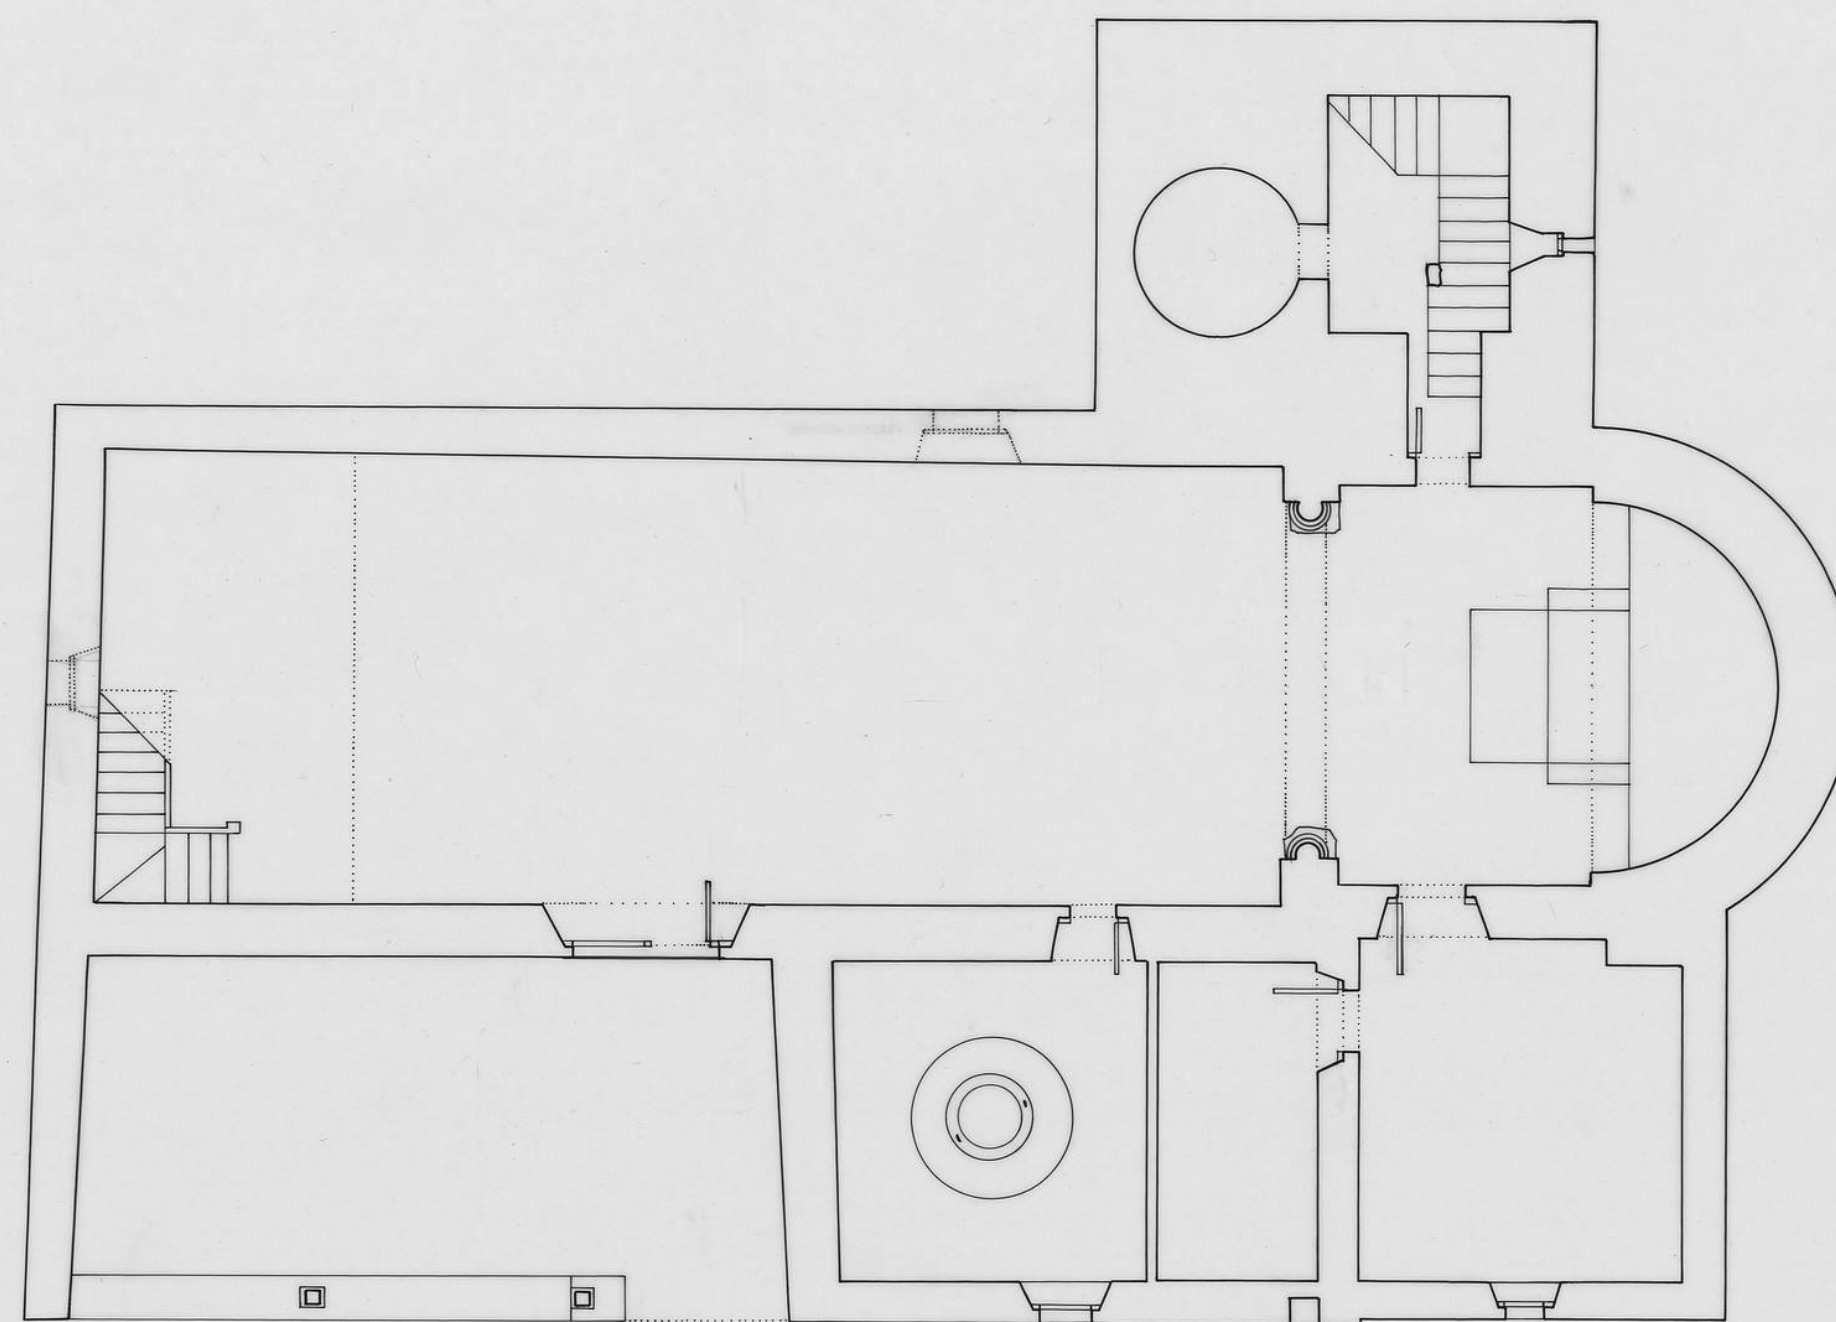

S. MIGUEL ARCÁNGEL

DOCUMENTACION GRAFICA

PLANTA
ESCALA 1:100

VILLABUENA
SORIA



FEBRERO/95