
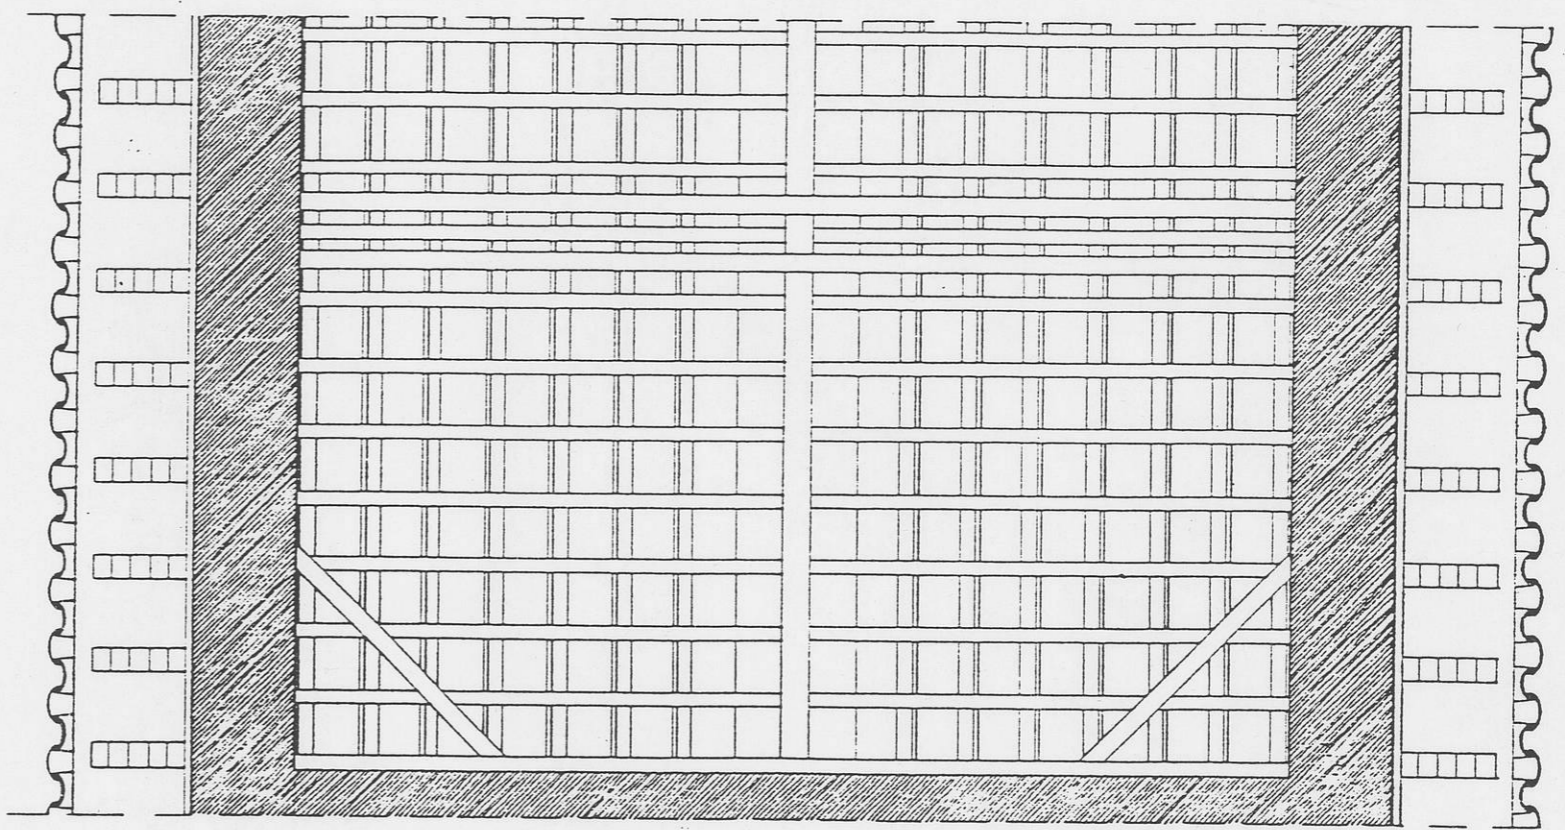



ESCALERA DE CARACOL DE LA ESPADAÑA


AXONOMETRIA

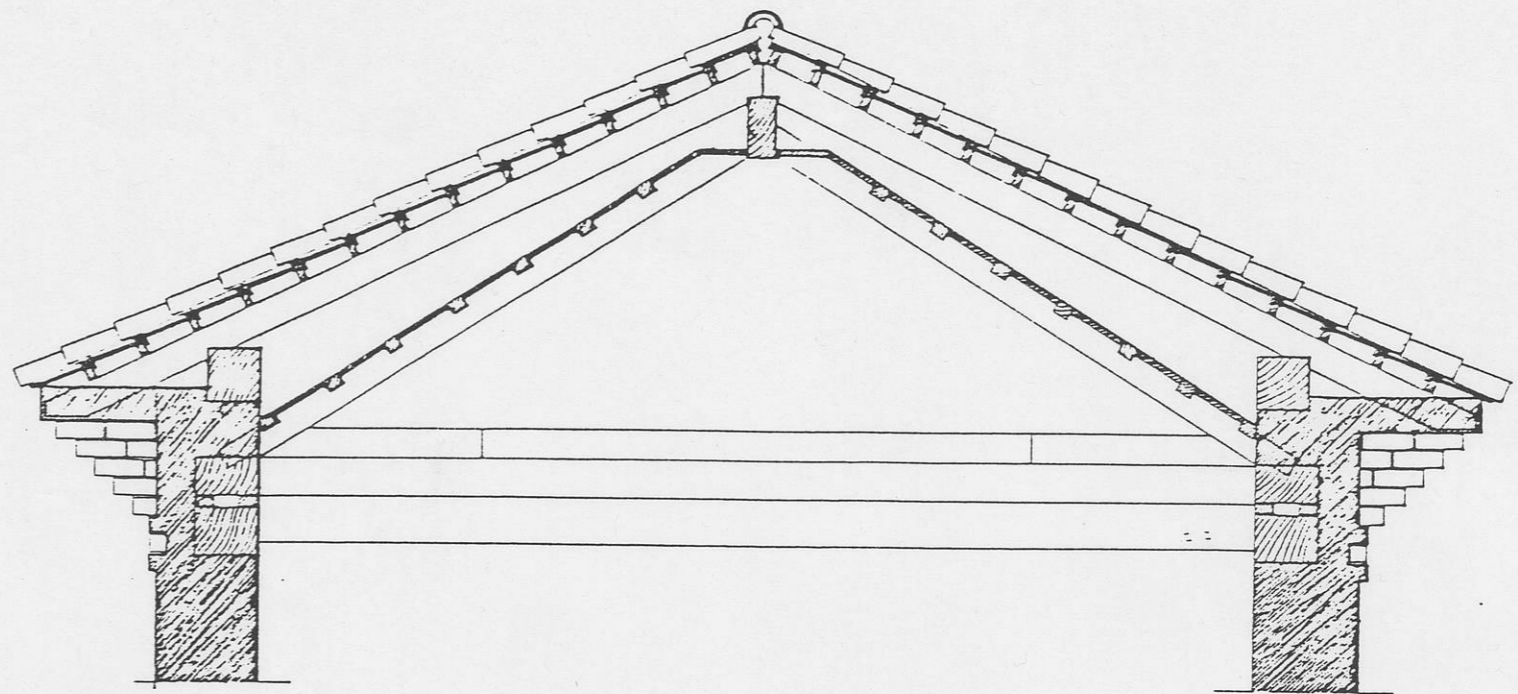

DETALLE DE ARTESONADO DE LA NAVE CENTRAL

PLANTA Y SECCION

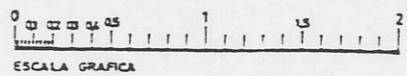


**MINISTERIO DE CULTURA**  
 DIRECCION GENERAL DE BELLAS ARTES, ARCHIVOS Y BIBLIOTECAS  
 IGLESIA DE SAN CEBRIAN  
 ESTUDIOS Y PROYECTO: SAN CEBRIAN DE MAZUJE (VALLADOLID)  
 PLANO DE DETALLES: F.F. CUBA DICIEMBRE - 1988  
 ESCALA: 1/20  
 ARQUITECTO: MARIANO BENITO MUÑOZ  
 COLABORADORES: ESTEBEL ANIA DIEZ  
 ROBERTO AGUIRRE MANCERO