




ALZADO N

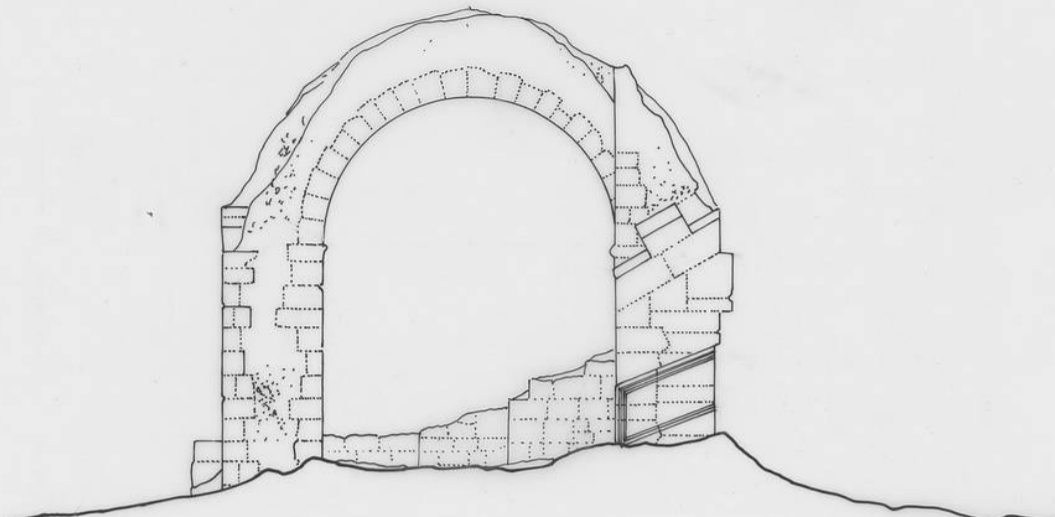


ALZADO O

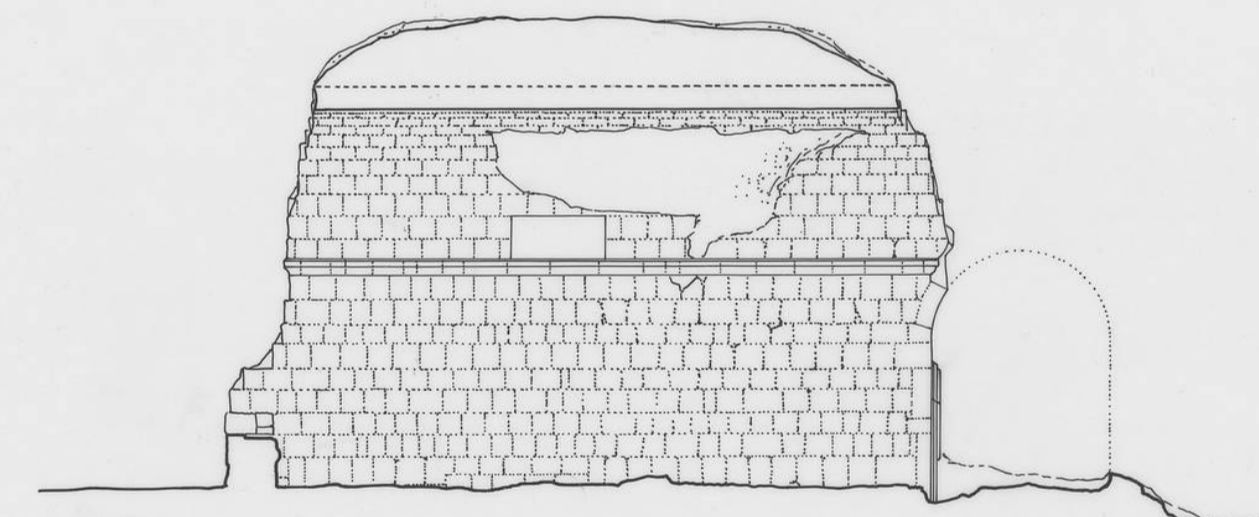


SECCION

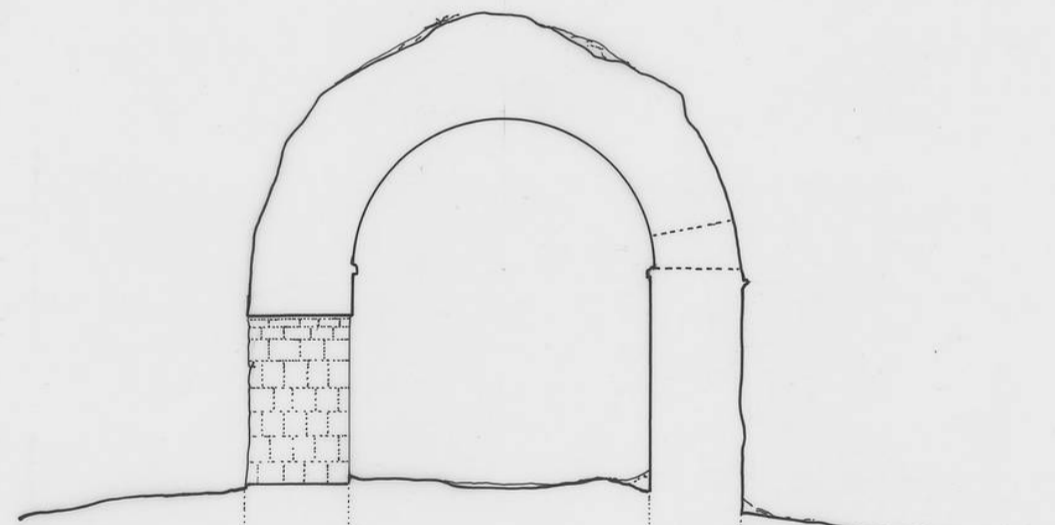

SECCION

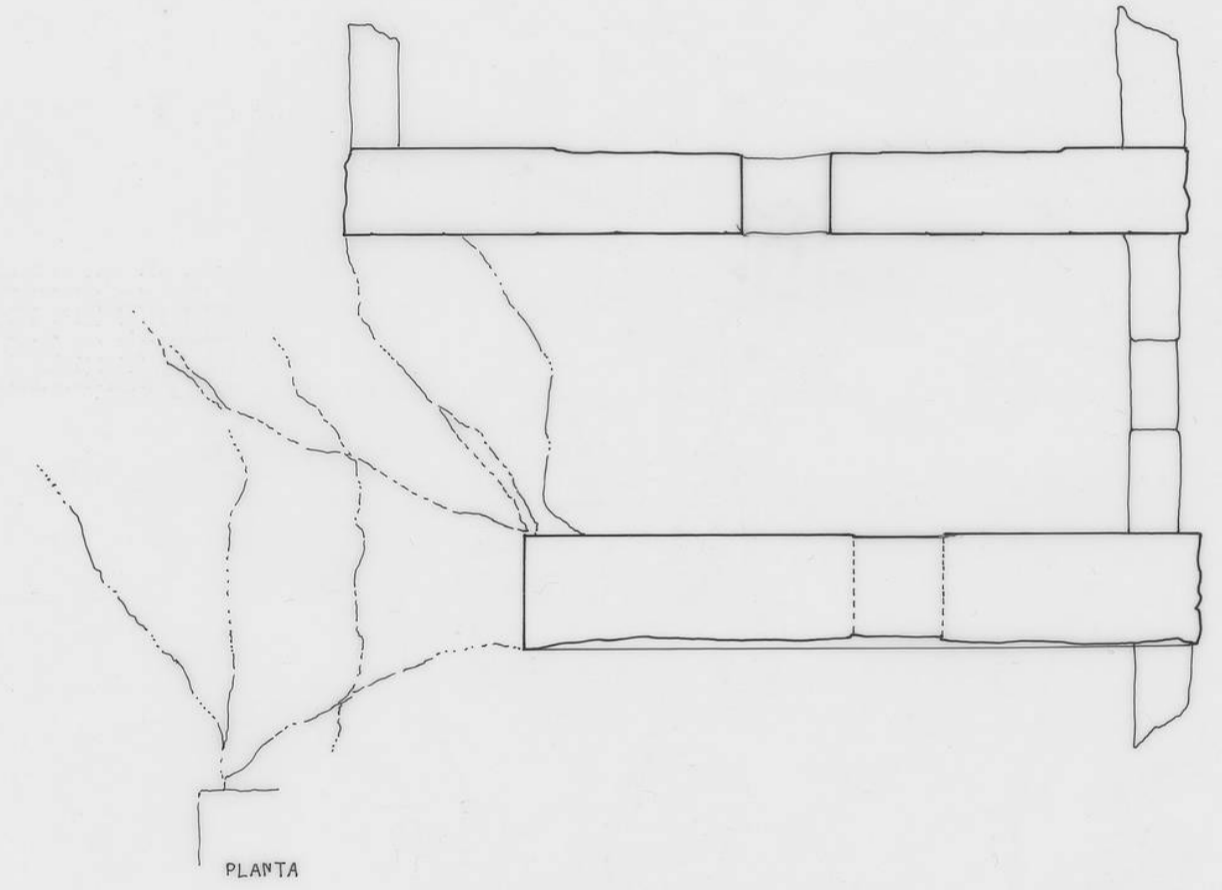

PLANTA

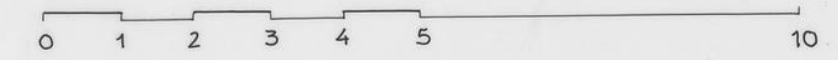

STª Mª DE MATALANA
VALLADOLID

ESTADO ACTUAL
LOCUTORIO ALZADOS, SECCIONES Y PLANTA
ESCALA 1/100 OCTUBRE-91

