



SECCIÓN TRANSVERSAL AA'

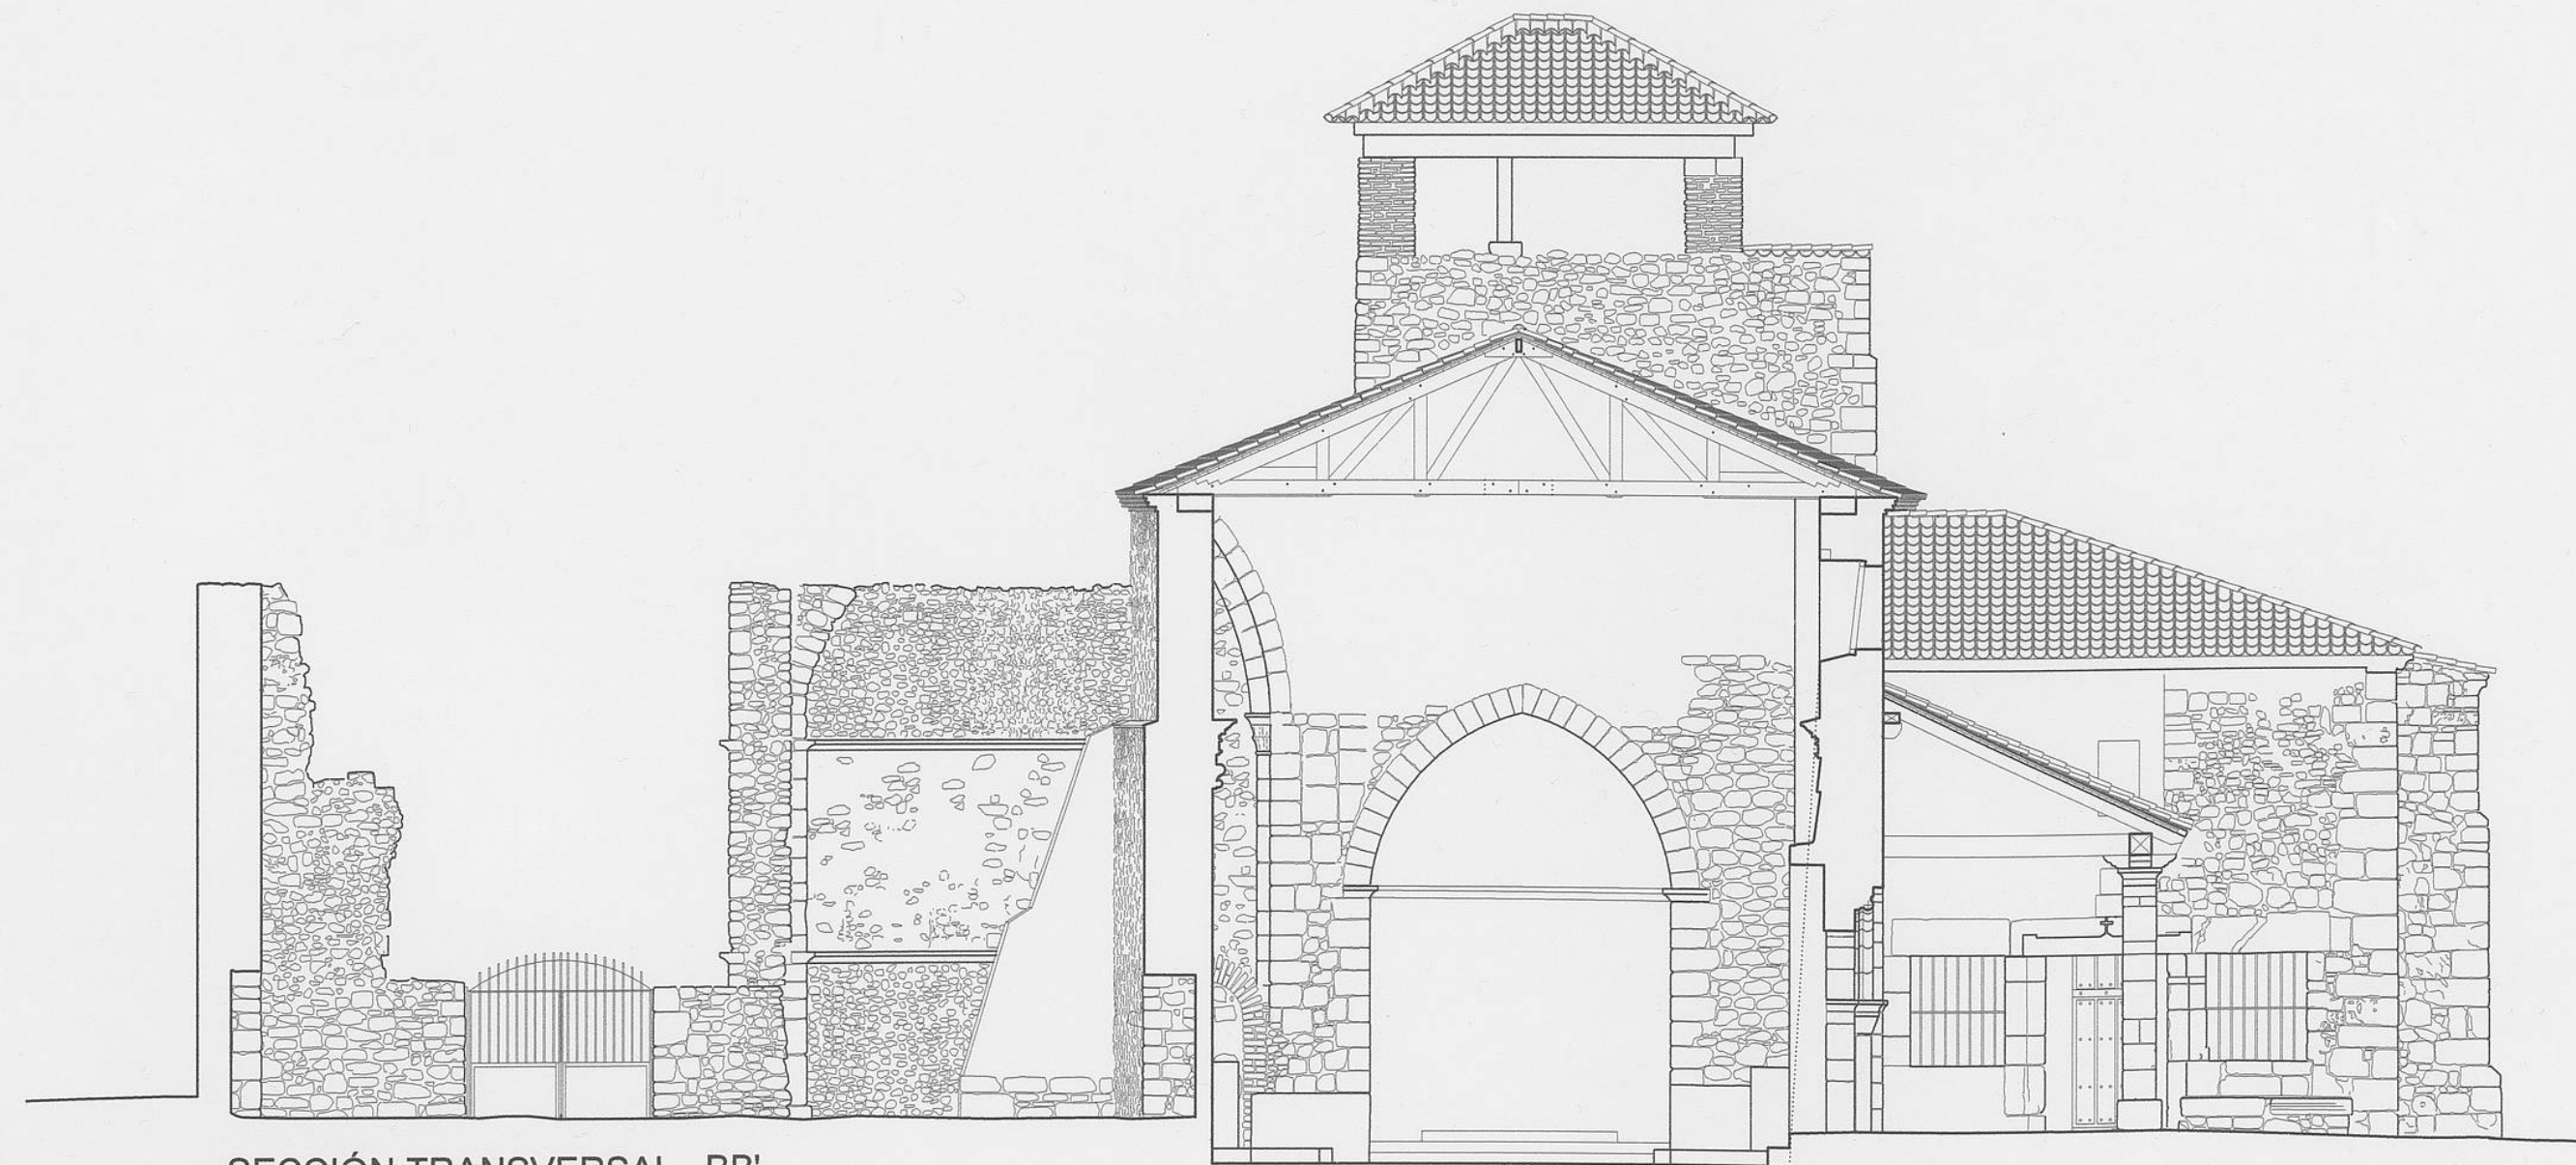

SECCIÓN TRANSVERSAL BB'

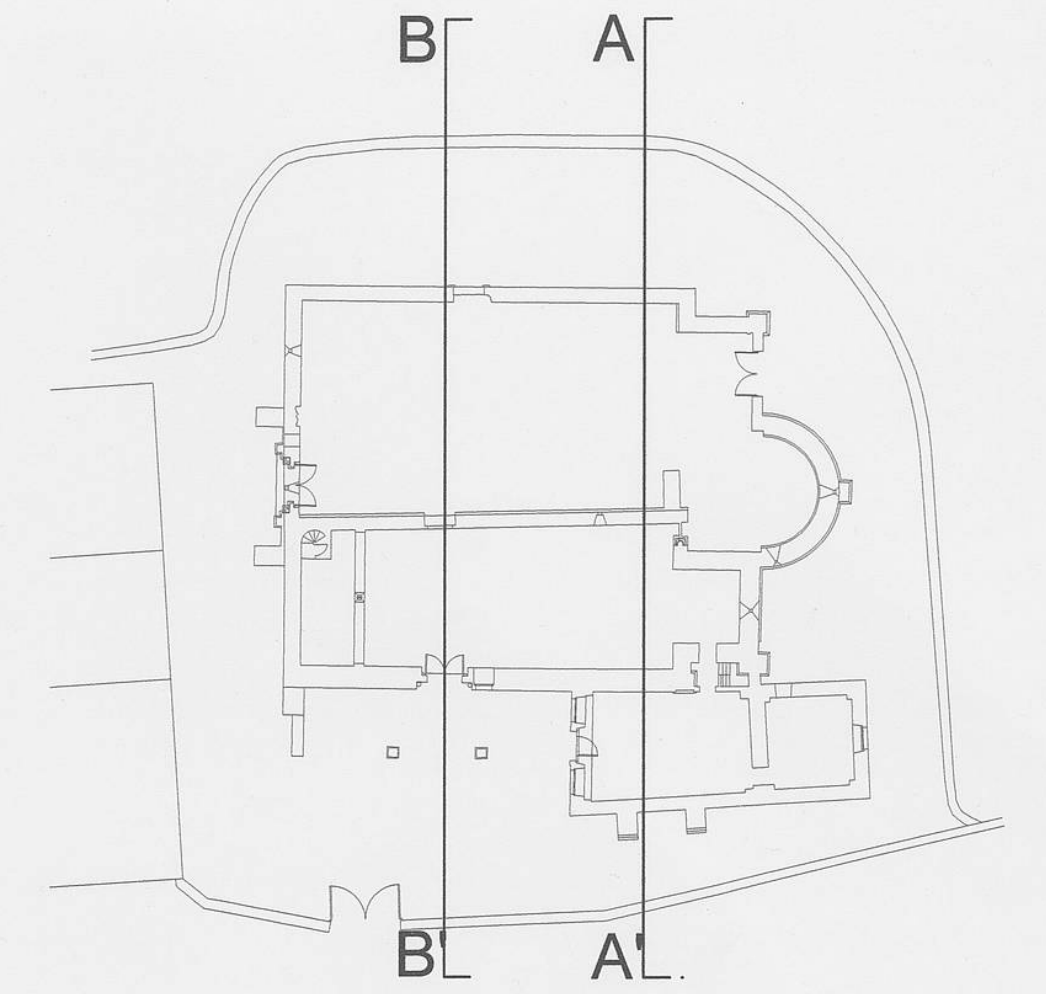

PROYECTO DE RESTAURACIÓN DE:

IGLESIA DE SANTA MARÍA DEL ARRABAL  
FUENTIDUEÑA SEGOVIA

AUTOR:



ARQUITECTOS:  
Jesús Castillo Oli  
Juan Carlos Prieto Vielba

COLABORADORES:  
Sebastian Casals Araya  
Luis González Sevilla  
Mariola Santos Bobes

06

ESTADO ACTUAL  
SECCIONES

E 1:100