
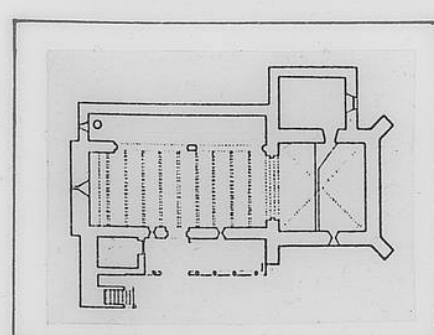
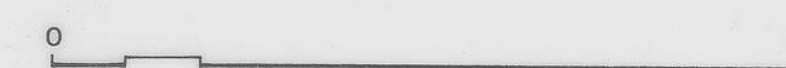


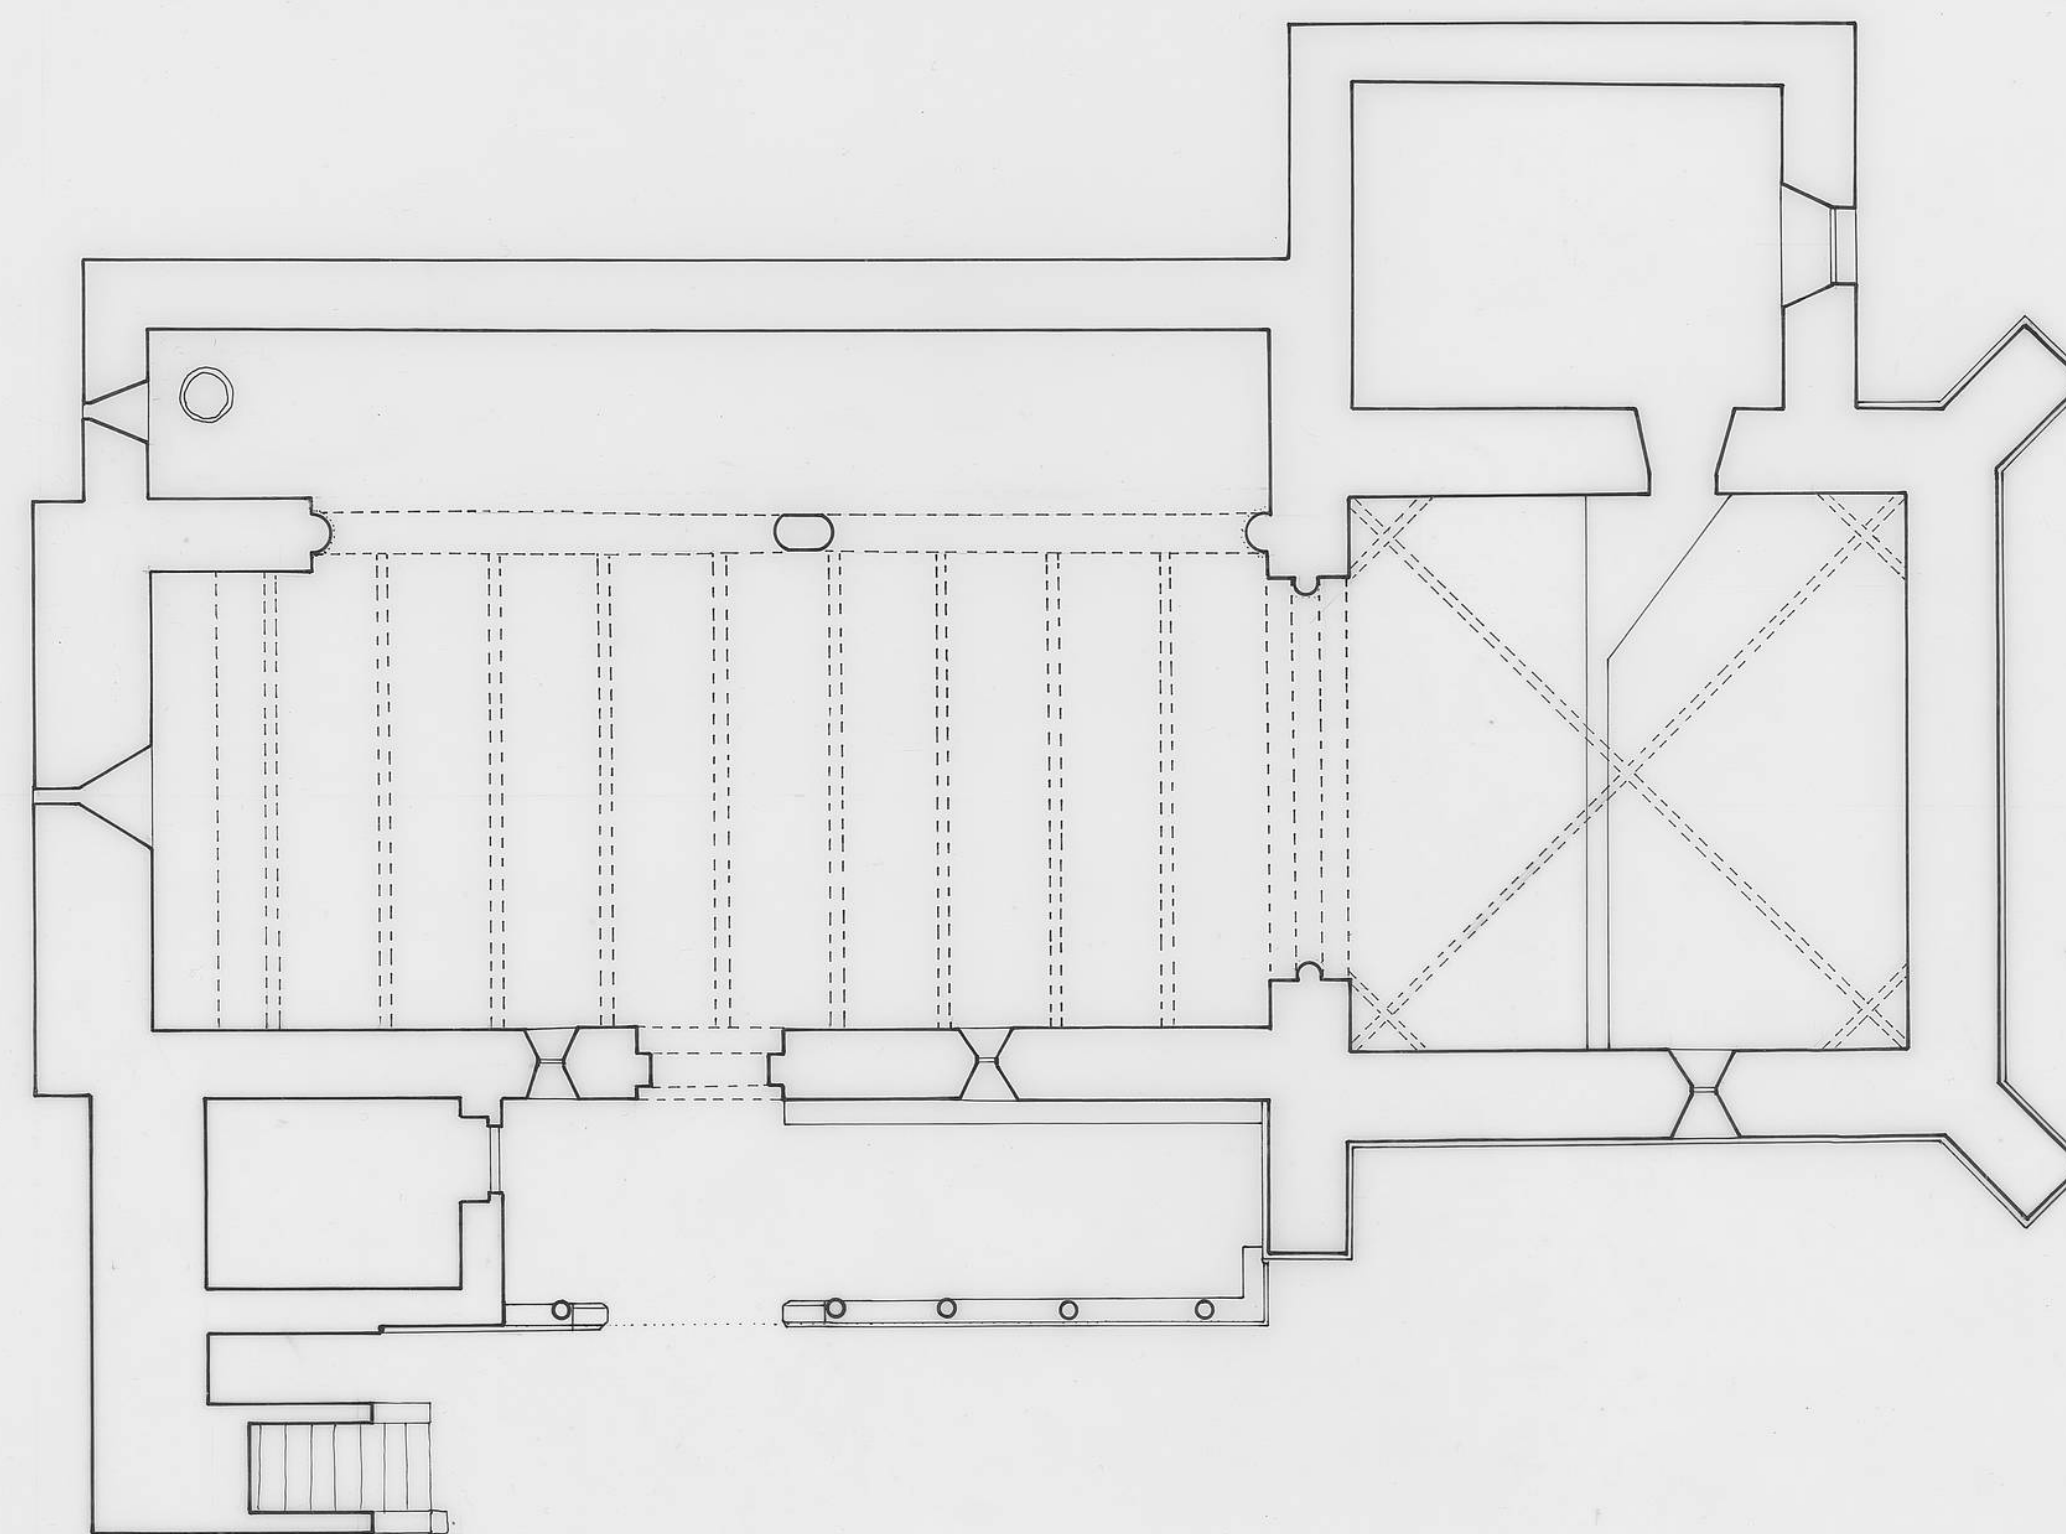

FUNDACIÓN S^{TA} MARÍA LA REAL - Centro de Estudios del Románico

TEMA IGLESIA
 ADVOCACIÓN S^{TA}. MARINA
 POBLACIÓN SEJAS DE SANABRIA (ZA)
 PLANO PLANTA
 FECHA
 AUTOR ALICIA CERDÁ TARACIDO

ESCALA 1:100