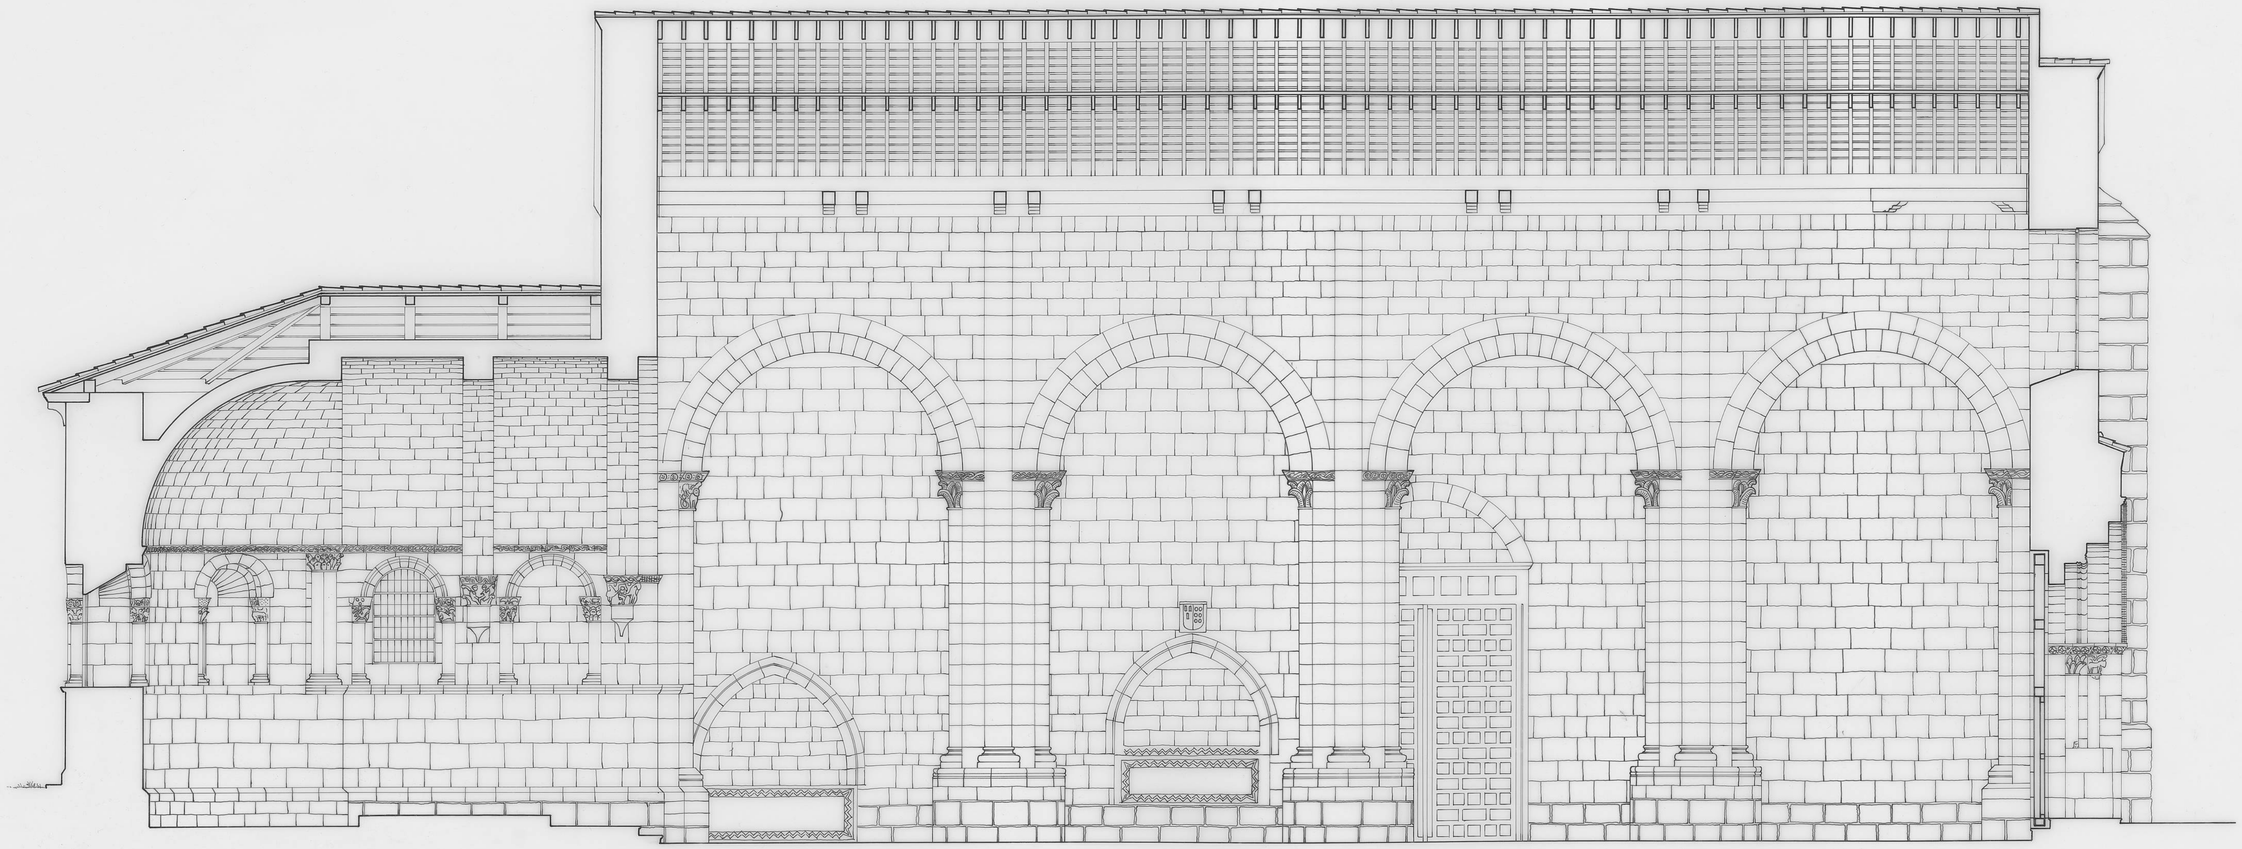

SAN ANDRES

AVILA

DOCUMENTACION GRAFICA

SECCION LONGITUDINAL

ESCALA 1:50

ENERO/94