
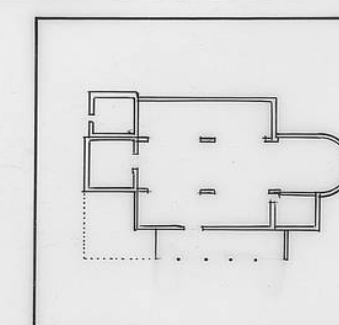
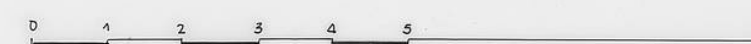


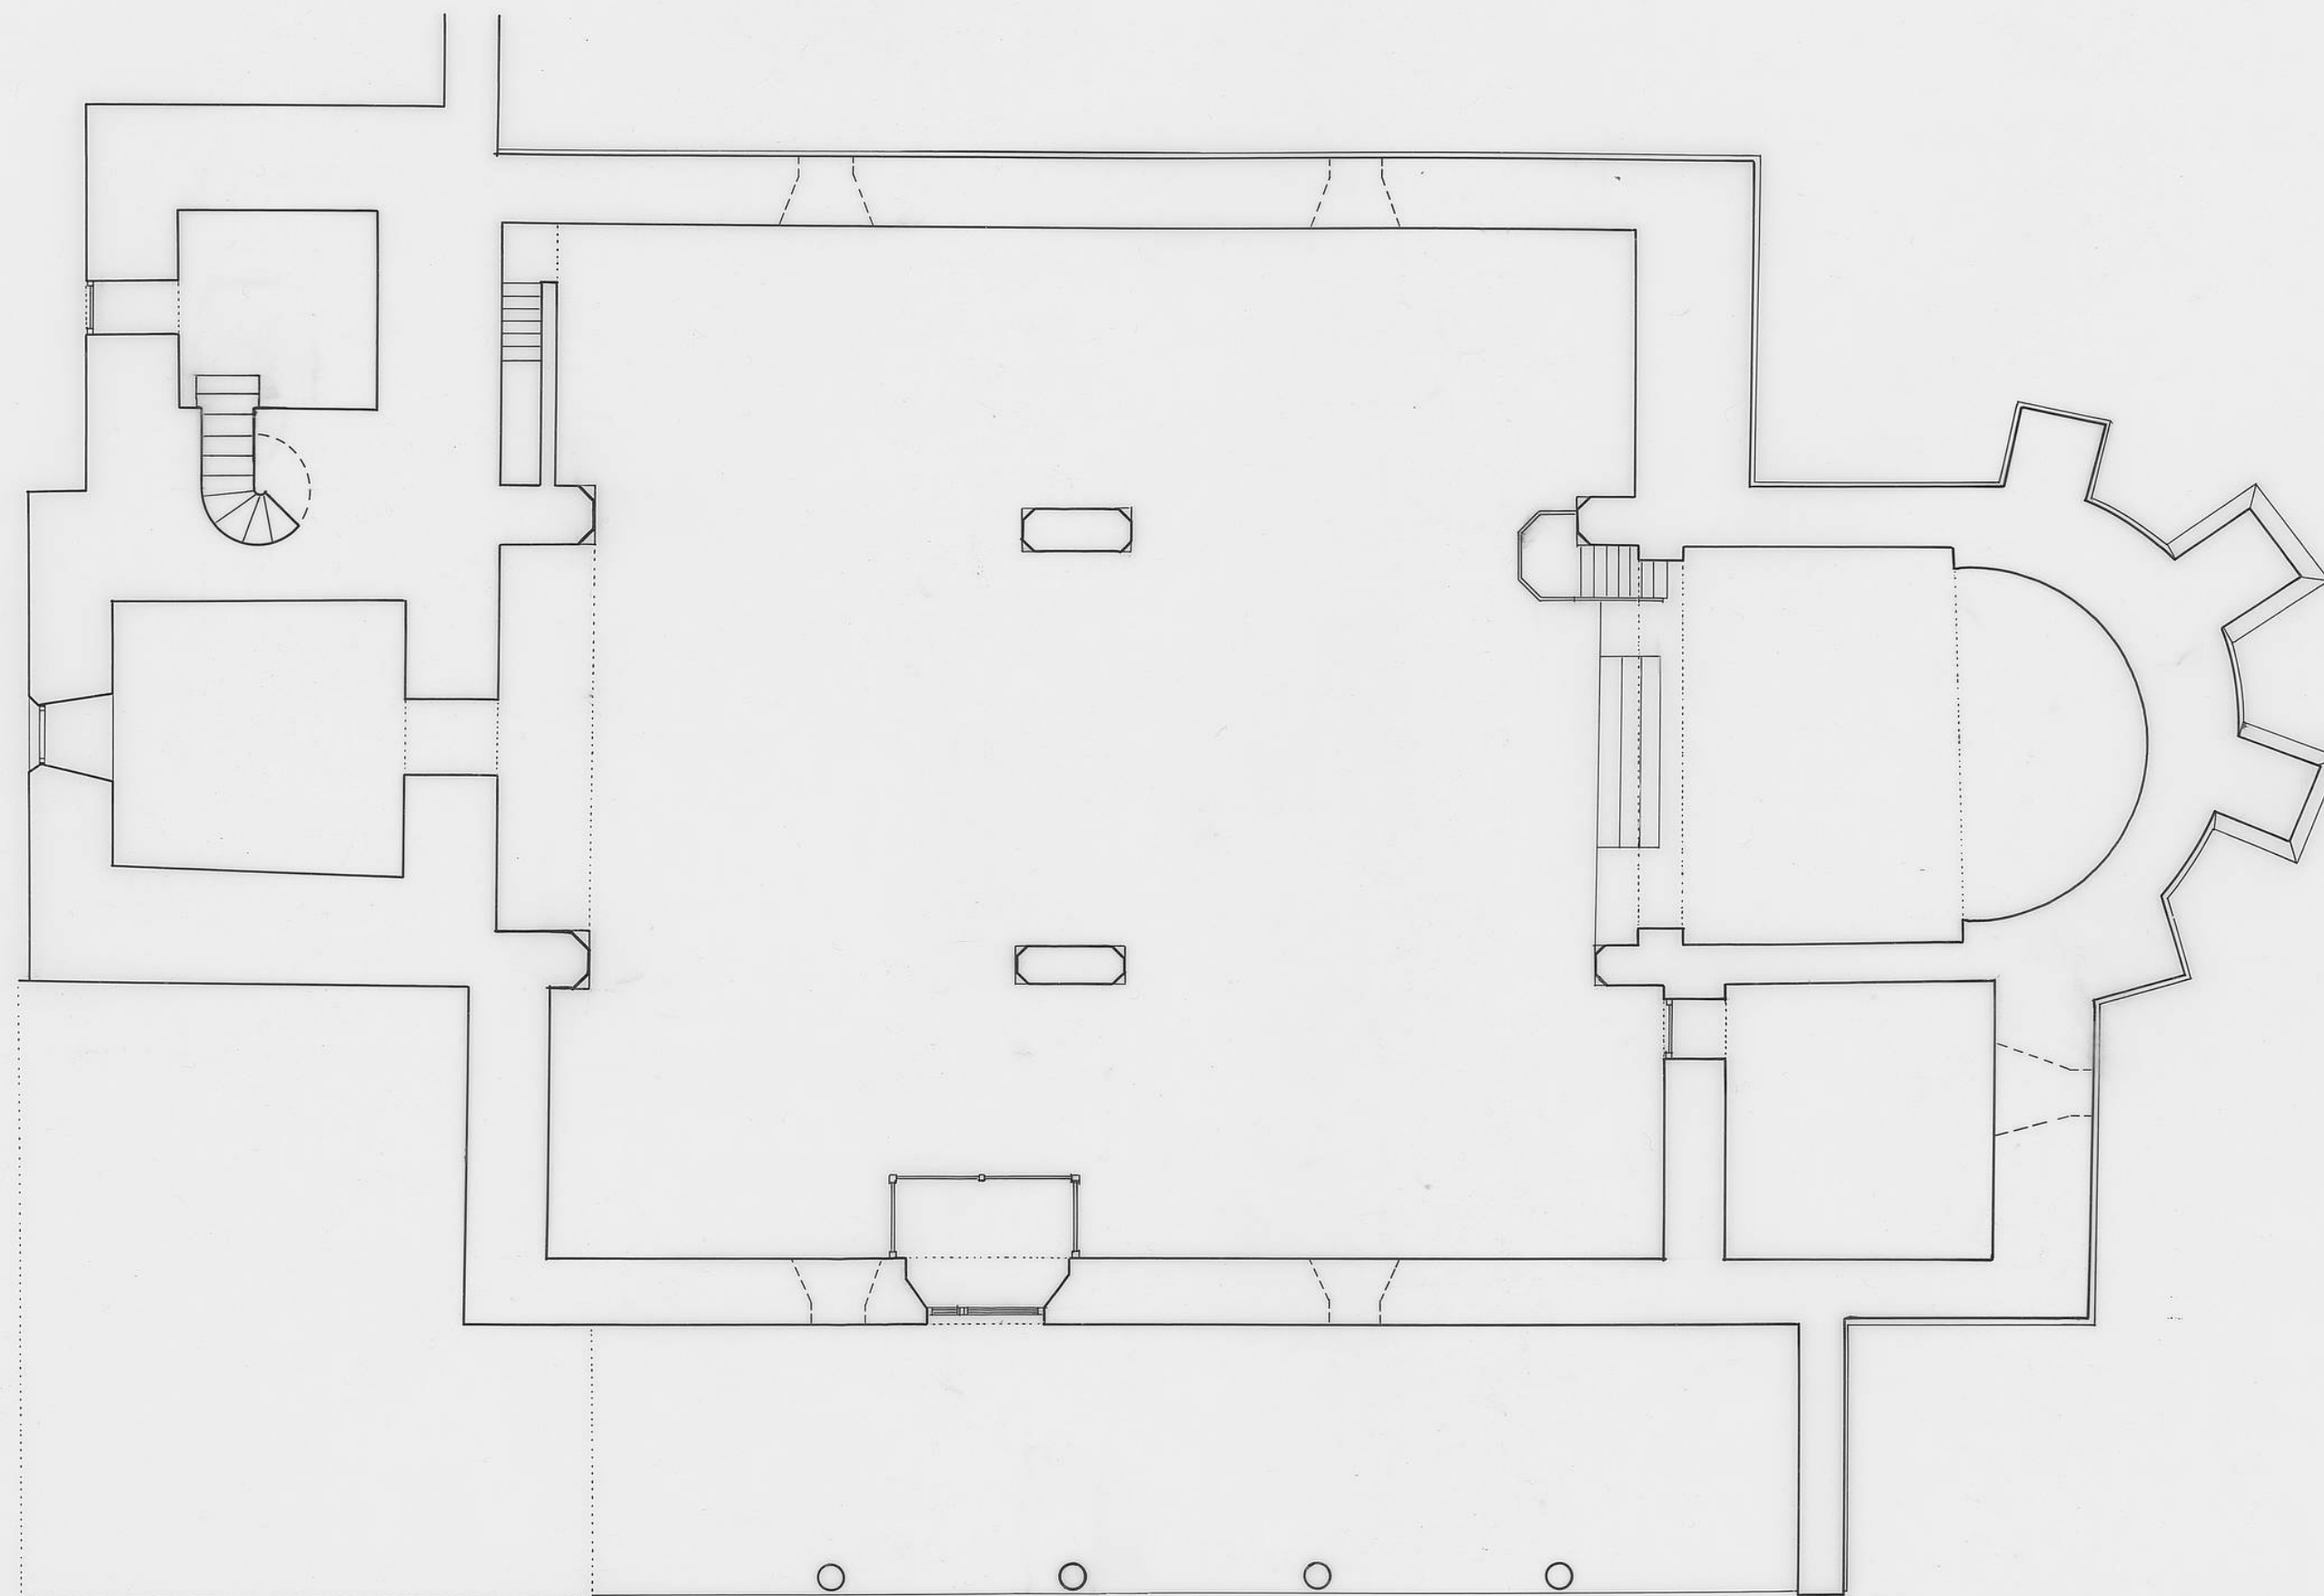

SAN MARTIN

DOCUMENTACION GRAFICA

PLANTA
ESCALA 1:100

BERNUY DE
ZAPARDIEL AVILA



ABRIL/94