

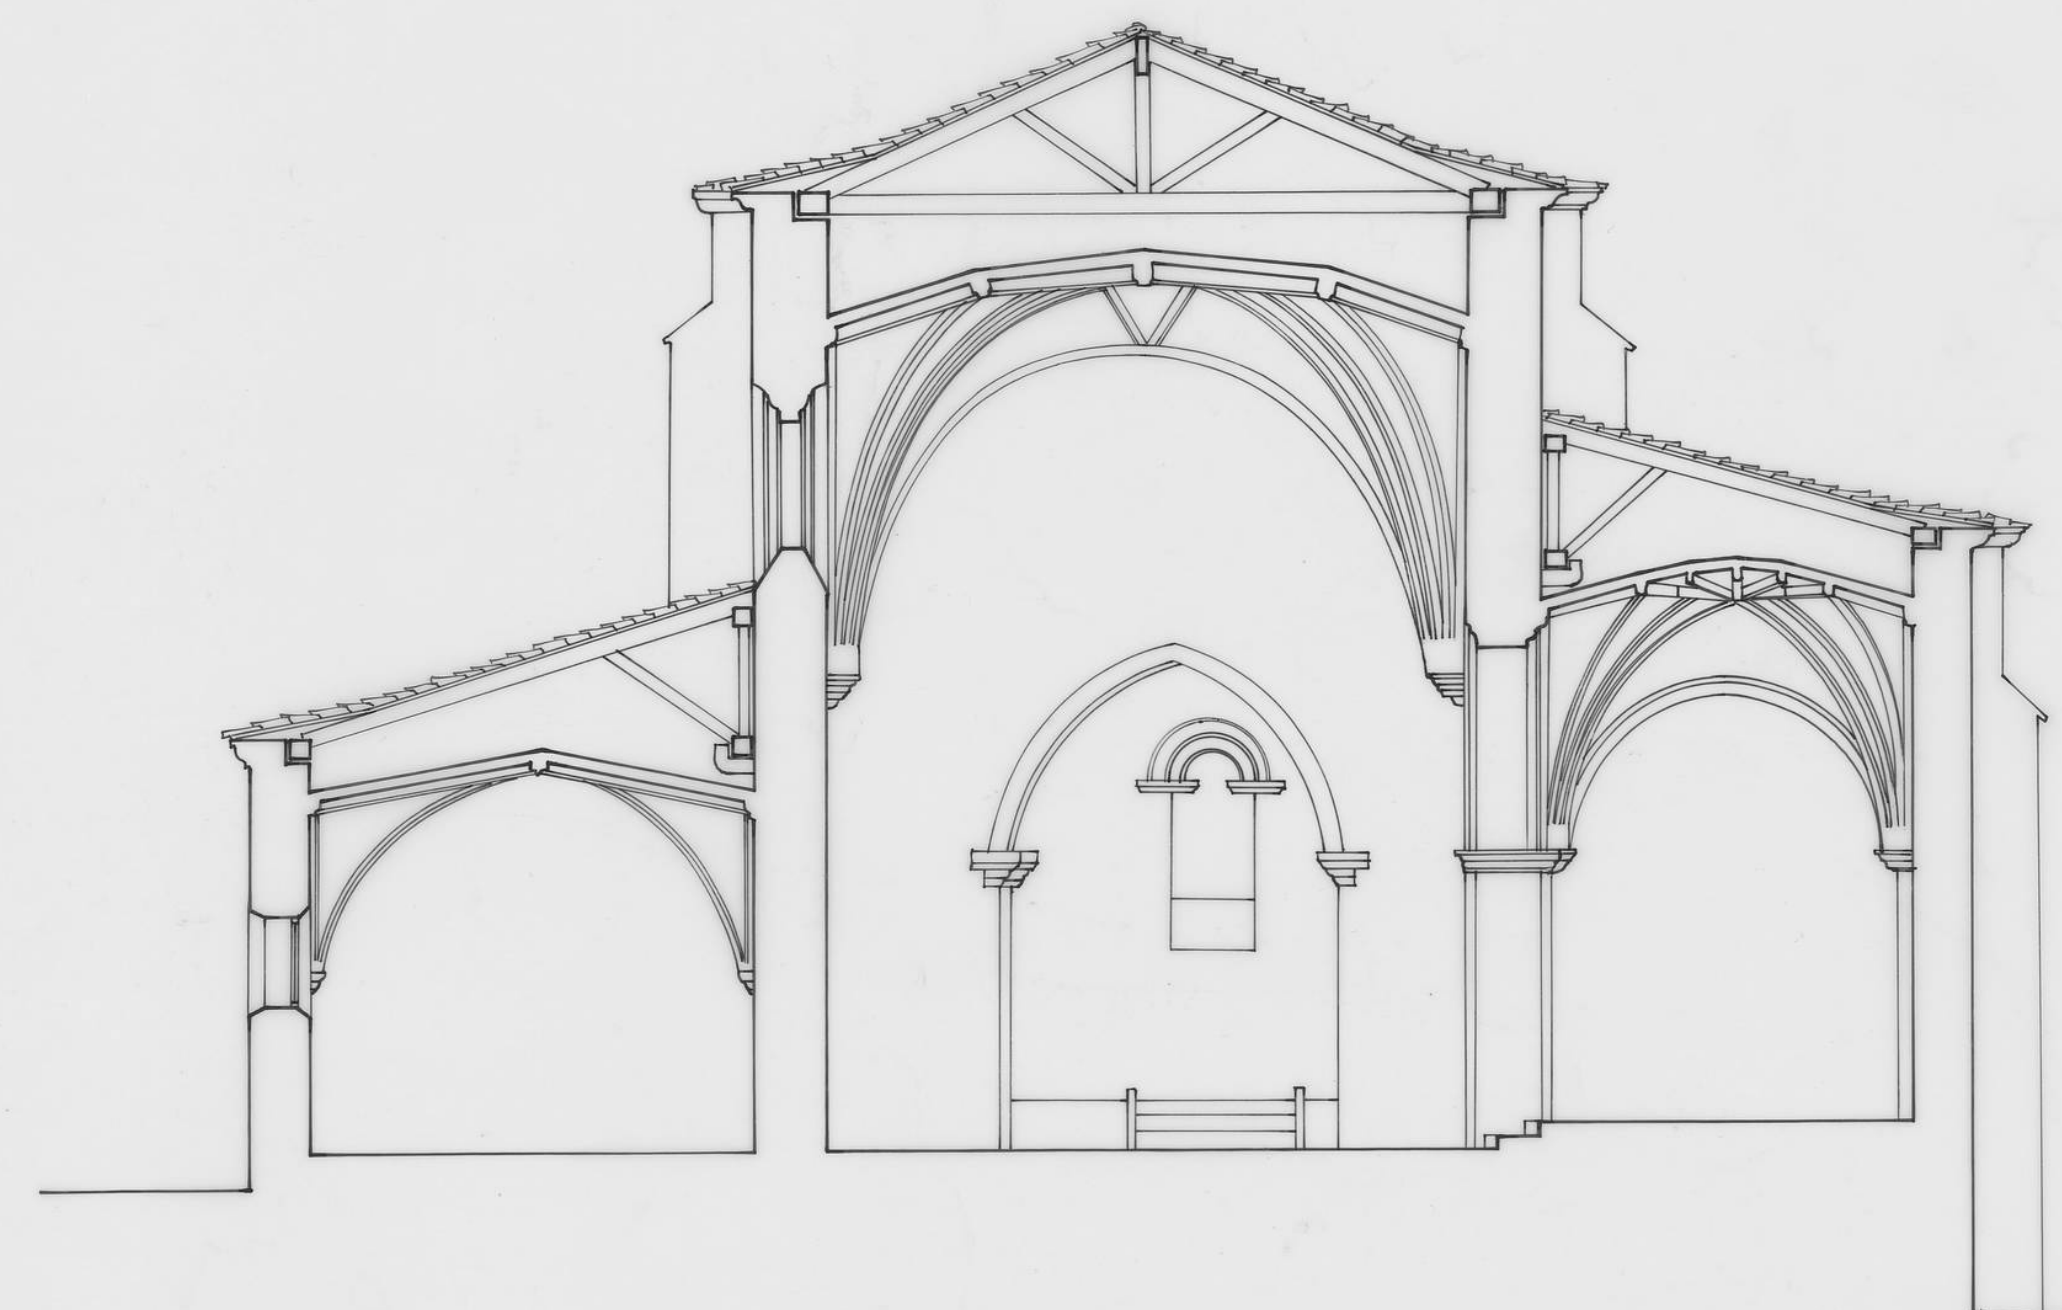


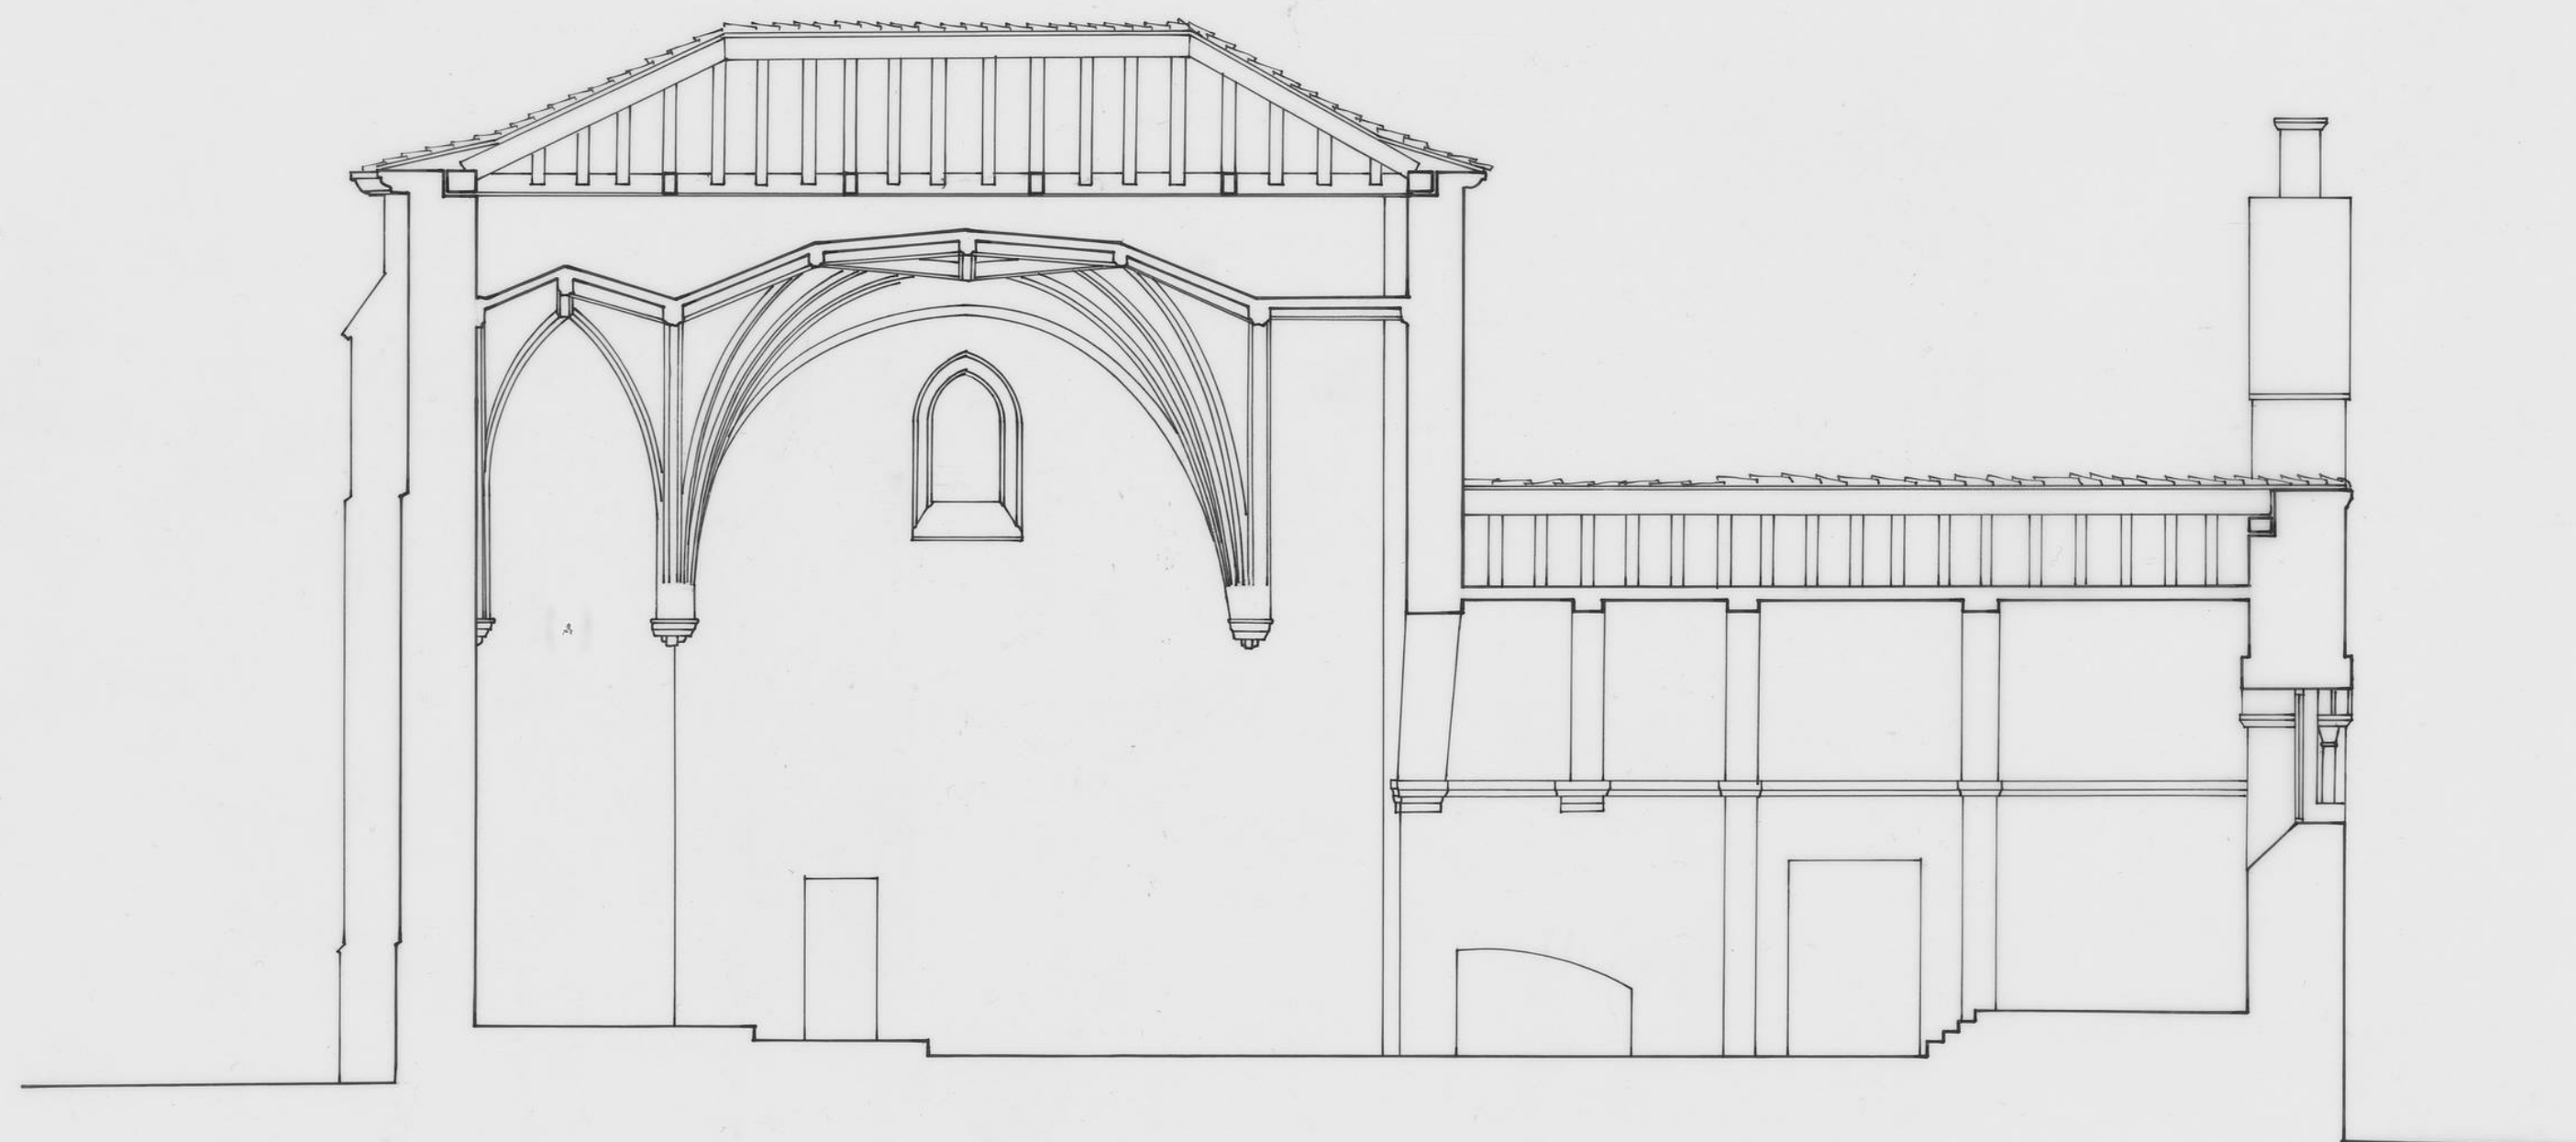

0 1 2 10

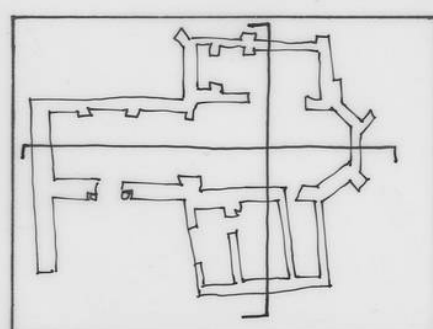

FUNDACIÓN S^{TA} MARÍA LA REAL - Centro de Estudios del Románico

TEMA IGLESIA
 ADVOCACIÓN S. JULIAN ST. BASILIA
 POBLACIÓN BOZOO
 PLANO SECCIONES
 FECHA 11. III. 97 ESCALA 1/ 100
 AUTOR P. SANCHEZ