



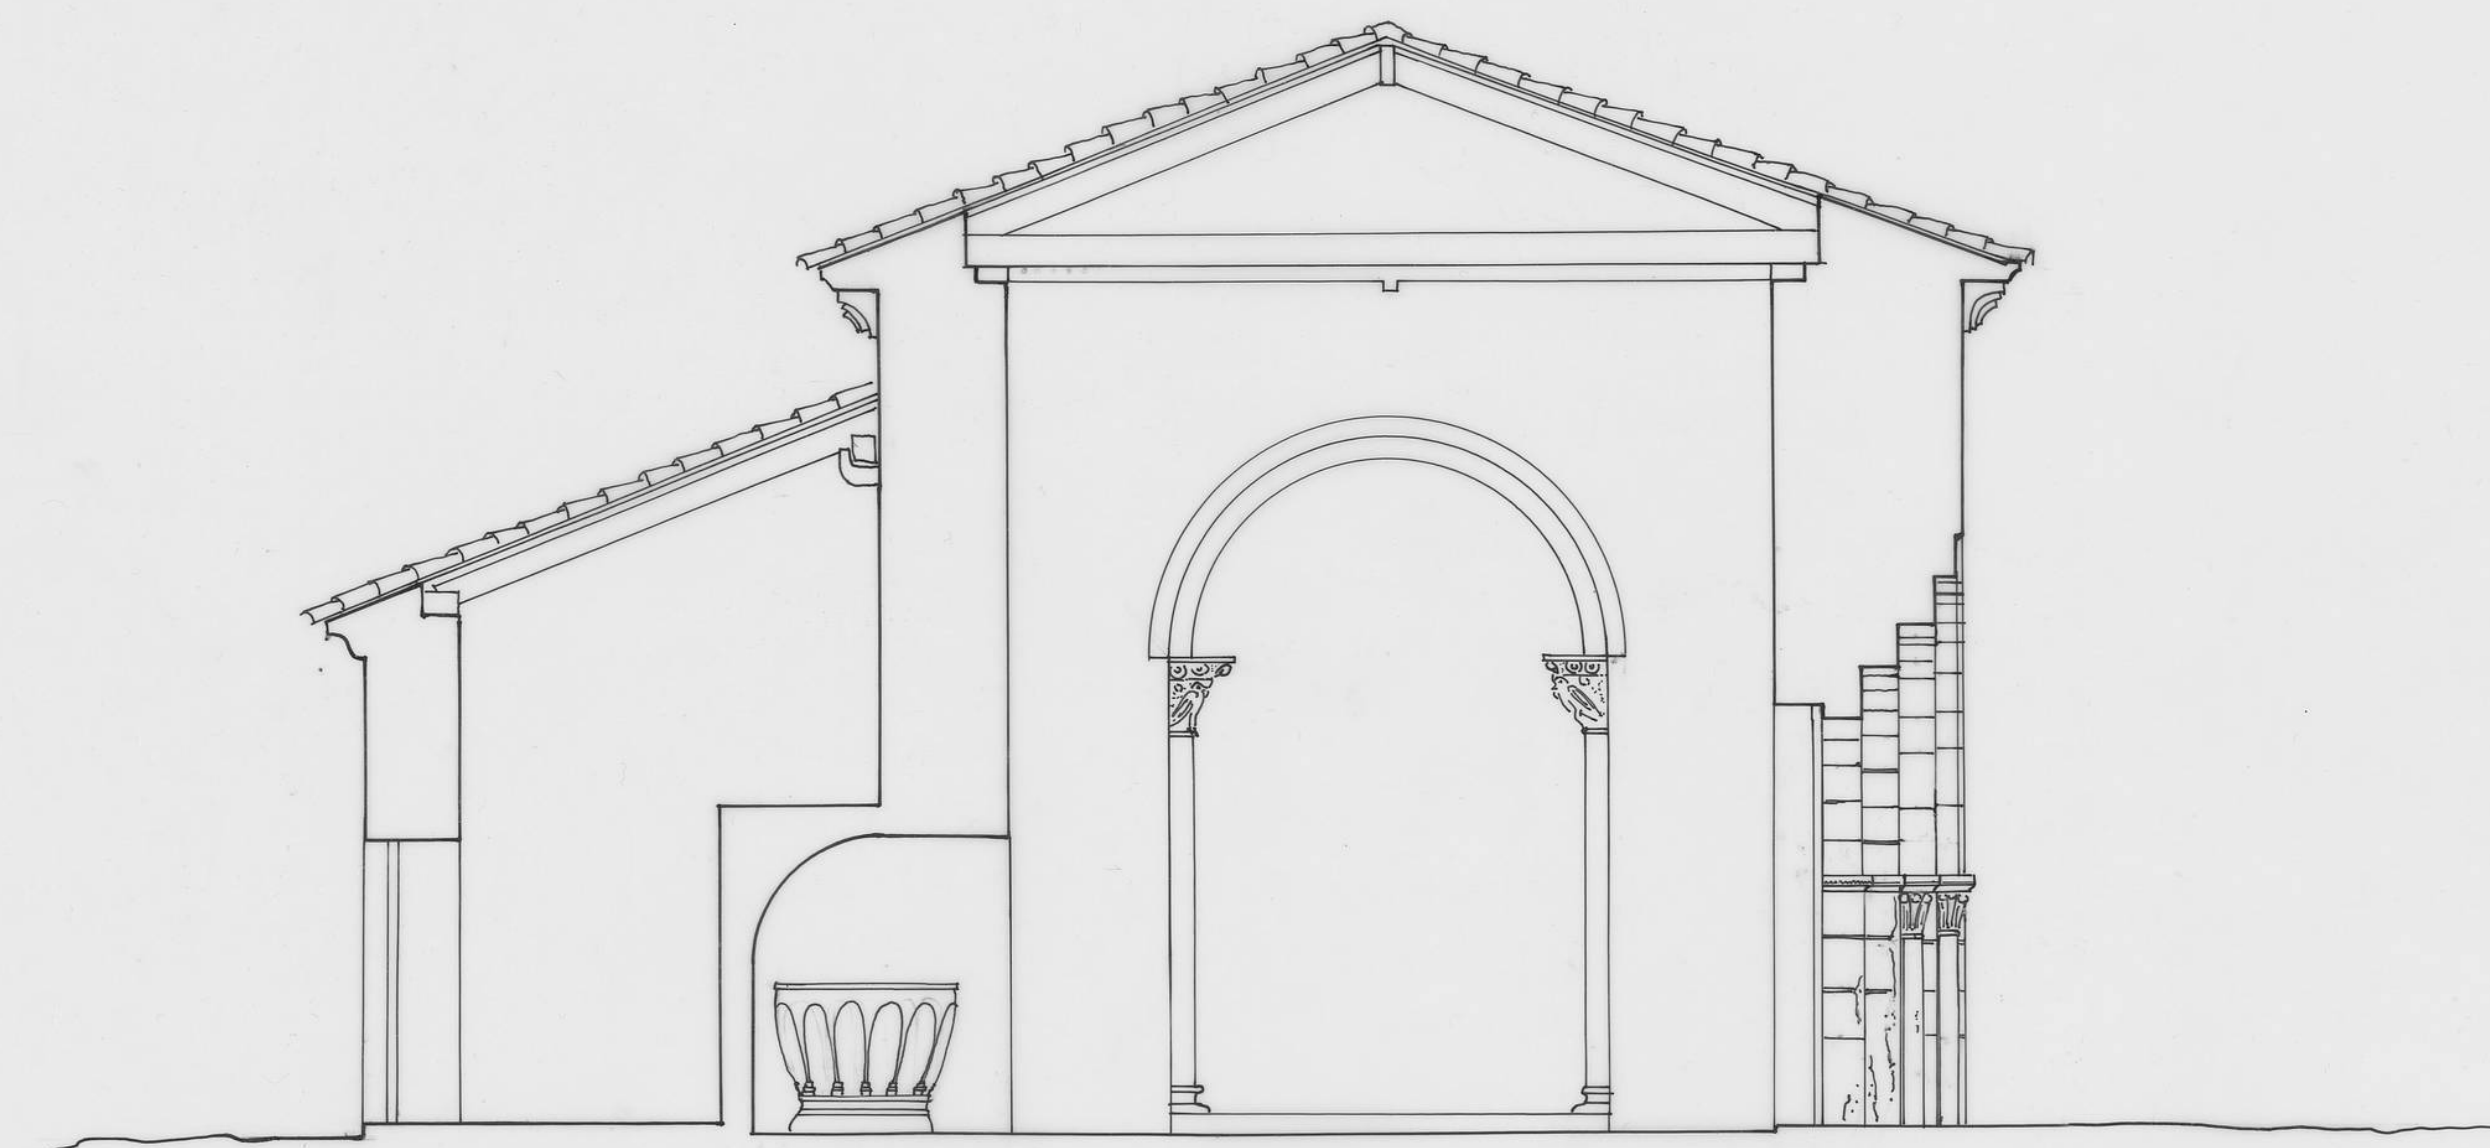

0 1 5

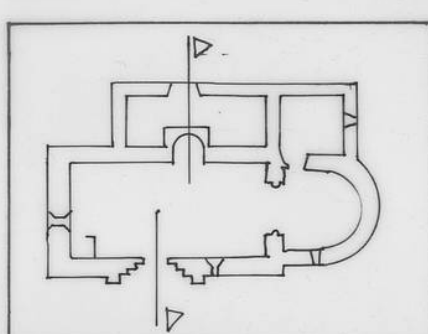

FUNDACIÓN S^{TA} MARÍA LA REAL - Centro de Estudios del Románico

TEMA IGLESIA ROMANICA
ADVOCACIÓN SAN CRISTÓBAL
POBLACIÓN COJÓBAR BURGOS
PLANO SECCION TRANSVERSAL
FECHA SEPTIEMBRE 1997 ESCALA 1/50
AUTOR ALBERTO ARCONES PASCUAL