



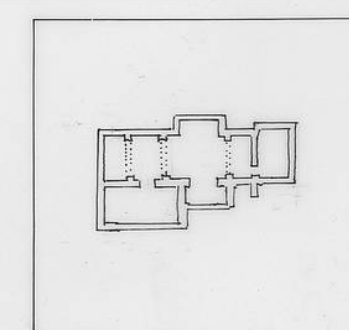

PLANTA  
ESCALA 1:100

CASARES DE ARBAS  
LEÓN

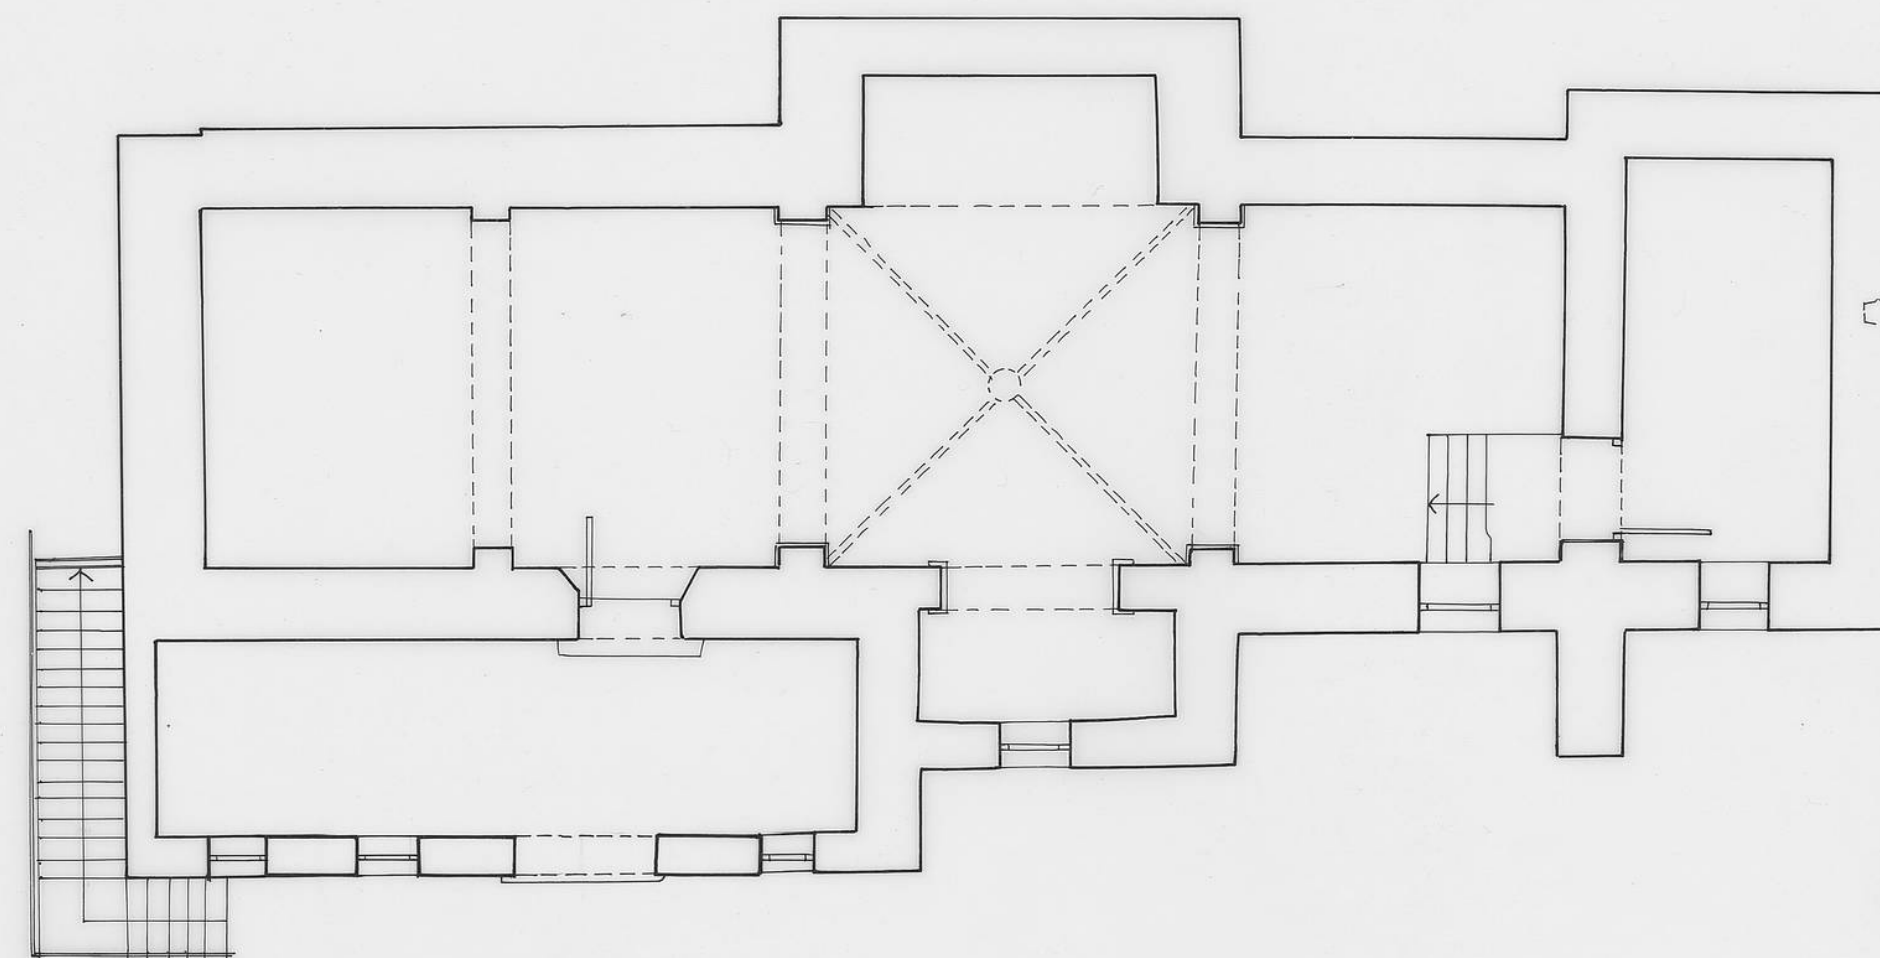

JULIO / 94