


ALZADO NORTE



SECCION TRANSVERSAL

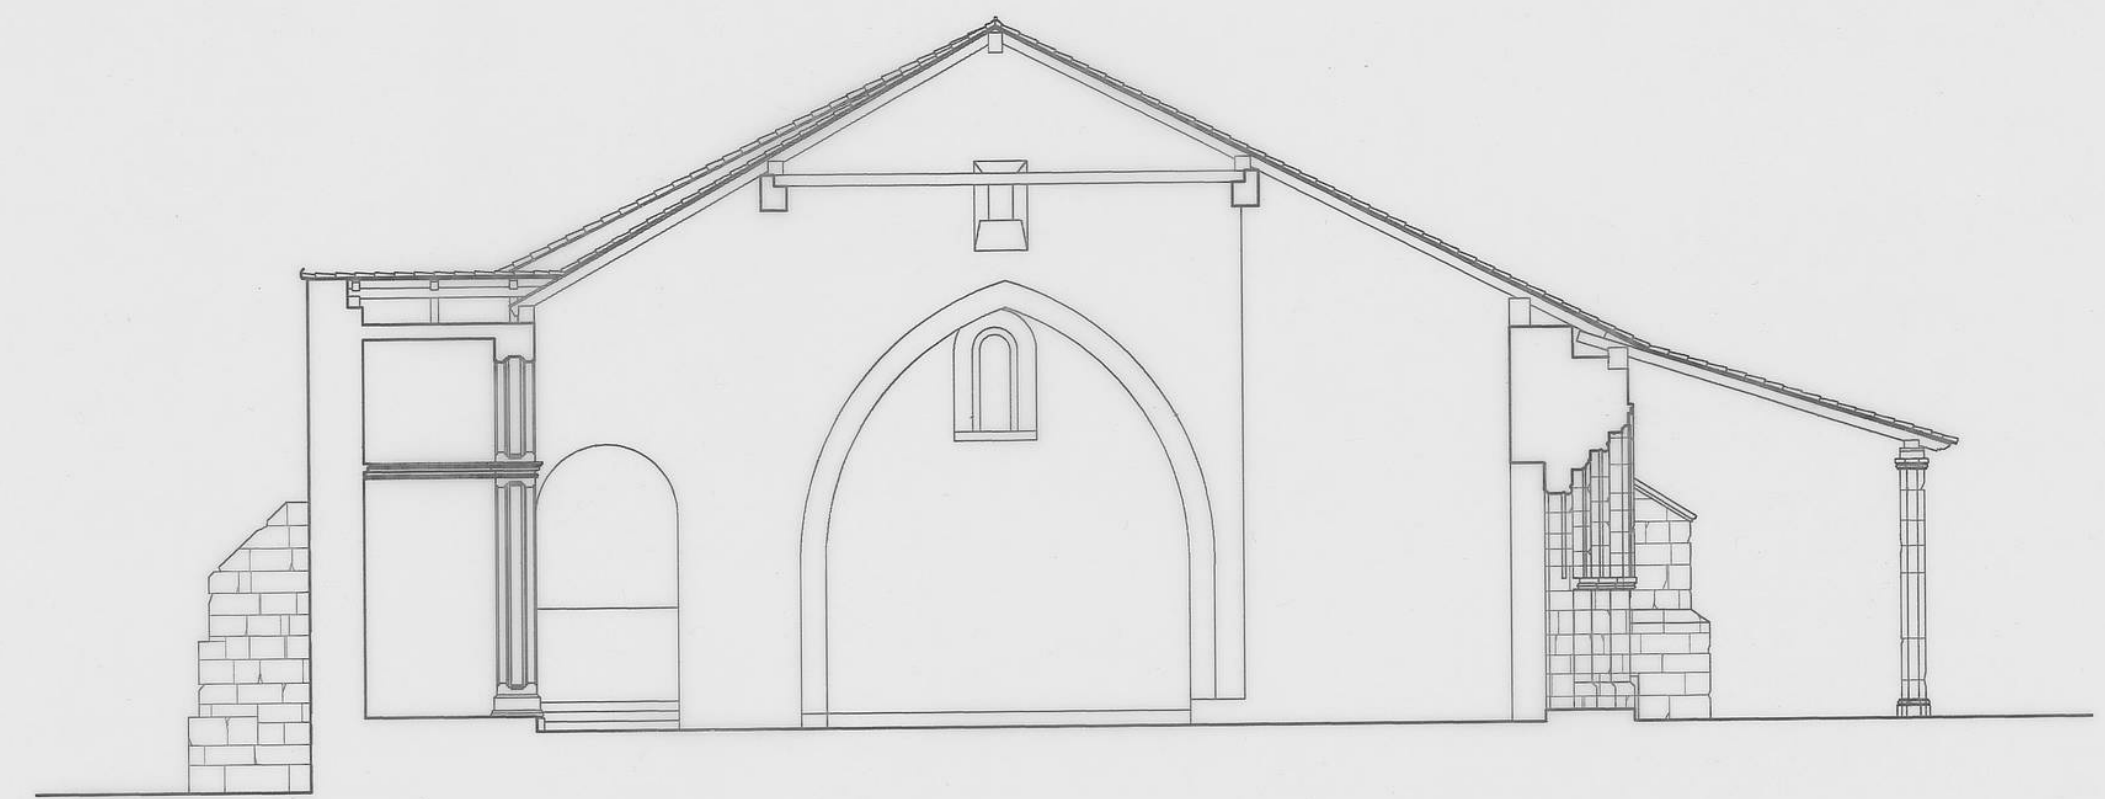