


ACUMULACION DE ESCOMBROS Y LA CON-
SIGUIENTE APARICION DE HUMEDAD EN
EL MURO NORTE.


HUECO DEL ABSIDE CEGADO CON MA-
PUESTOS.

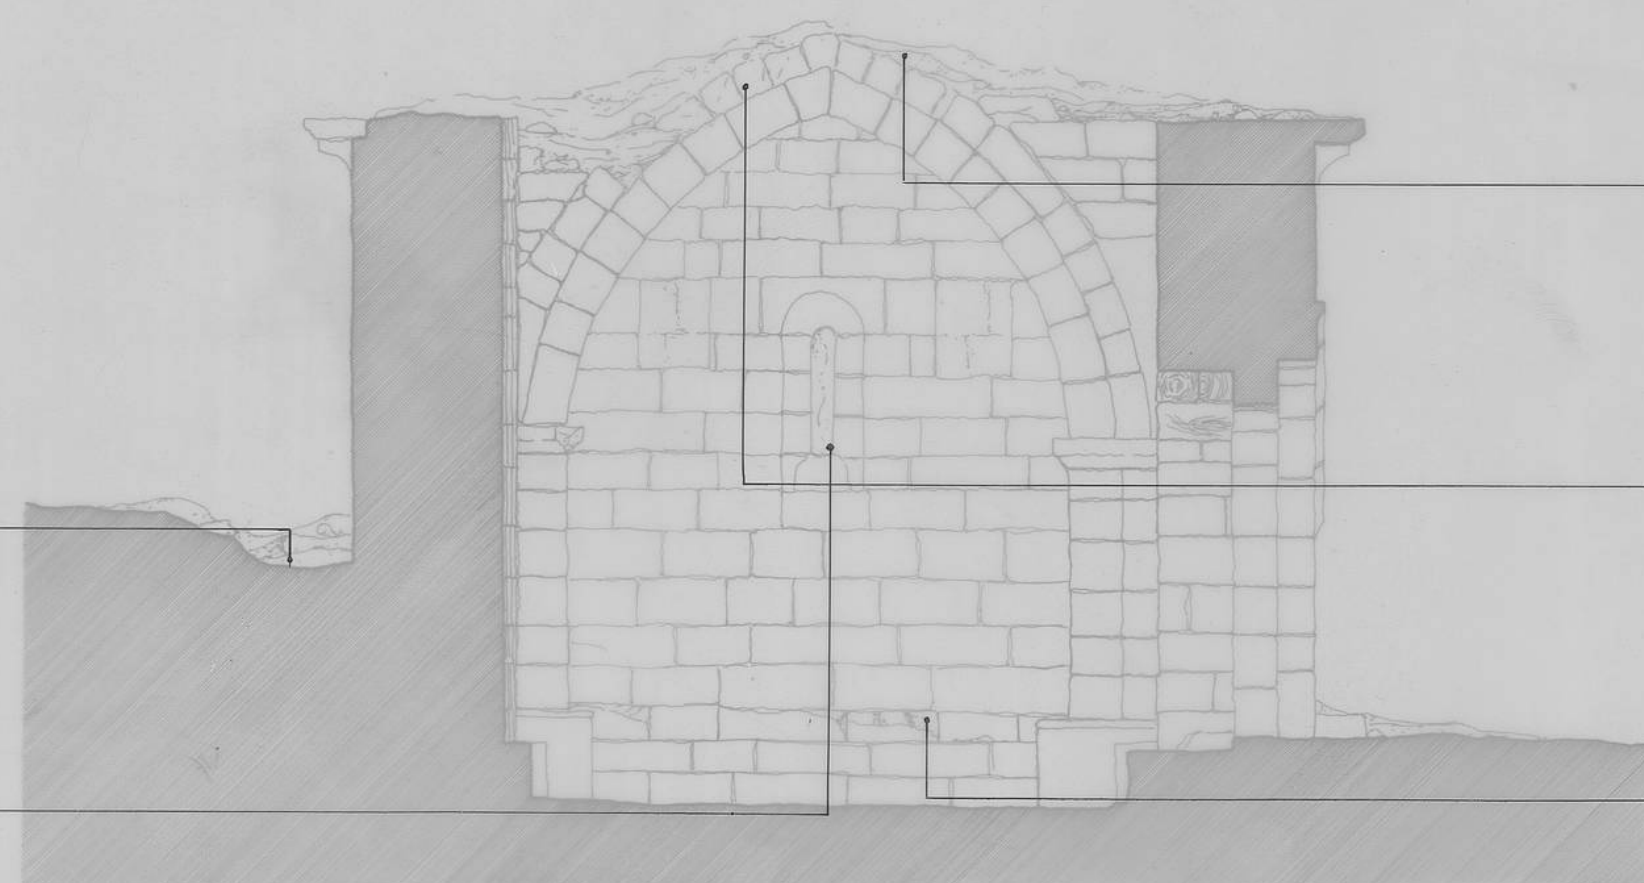

ACUMULACION DE ESCOMBROS Y APARI-
CION DE VEGETACION SOBRE BOVE-
DA DEL ABSIDE ORIGINANDO PESO
Y HUMEDAD SOBRE LA MISMA.

PERDIDA DE DOVELAS EN EL AR-
CO TRIUNFAL.

ROTURA DE PIEZAS DE SOLADO Y DE
PIEZAS QUE FORMAN LOS PELDANOS.

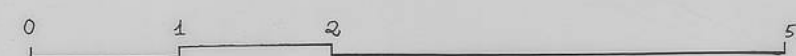

CARDUELA
PALENCIA

PROYECTO DE RESTAURACION
ESTADO ACTUAL SECCION
ESCALA 1/50 SEPTIEMBRE 90