



SECCION OESTE-ESTE CLAUSTRO

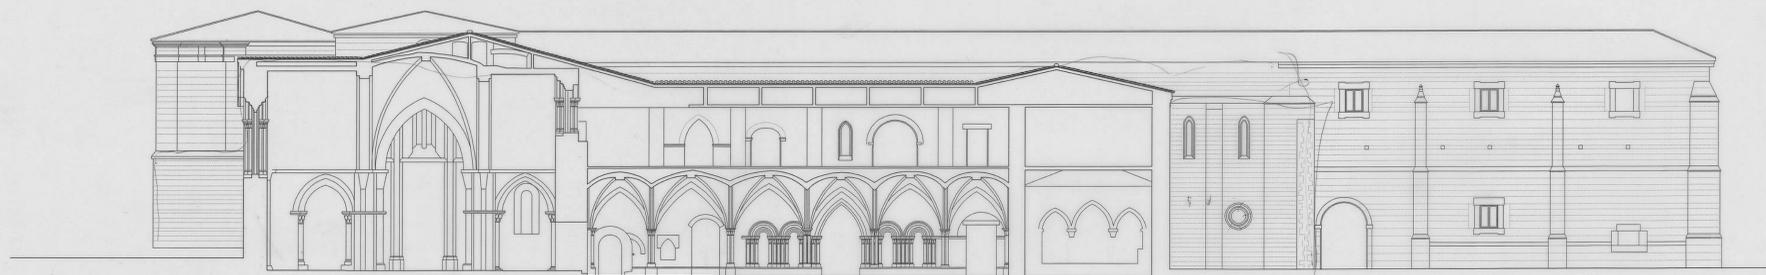

SECCION NORTE-SUR IGLESIA CORREDOR ESTE

0 200

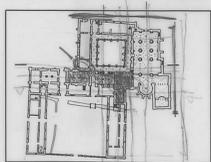

FUNDACIÓN S<sup>TA</sup> MARÍA LA REAL - Centro de Estudios del Románico

TEMA	MONASTERIO
ADVOCACION	SANTA MARIA LA REAL
POBLACION	AGUILAR DE CAMPOO
PLANO	ALZADOS Y SECCIONES II
FECHA	JUNIO 1997 ESCALA 1/200
AUTOR	JAVIER ARIAS MADERO