



SECCION LONGITUDINAL A-A'



SECCION TRANSVERSAL B-B'

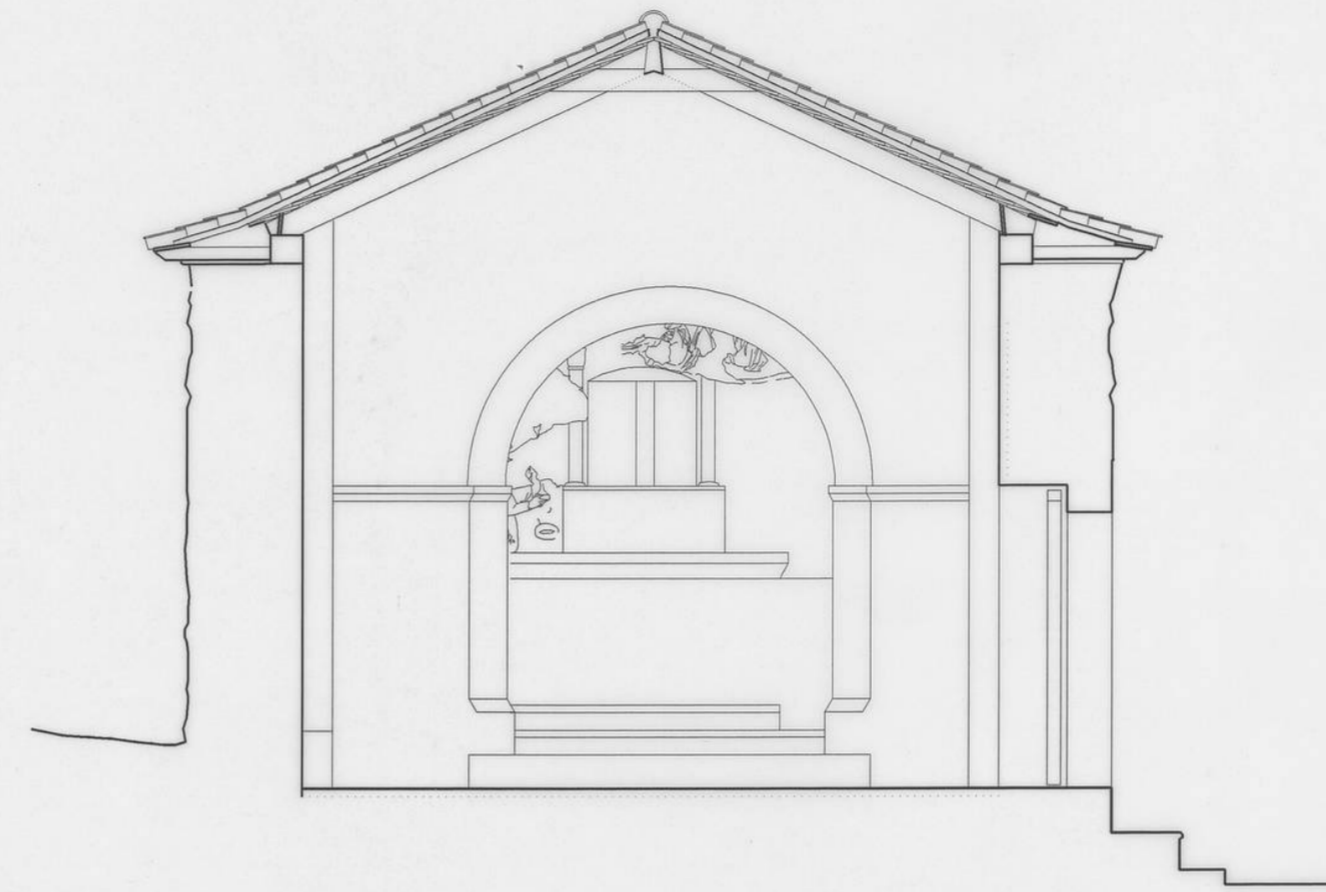

ABSIDE

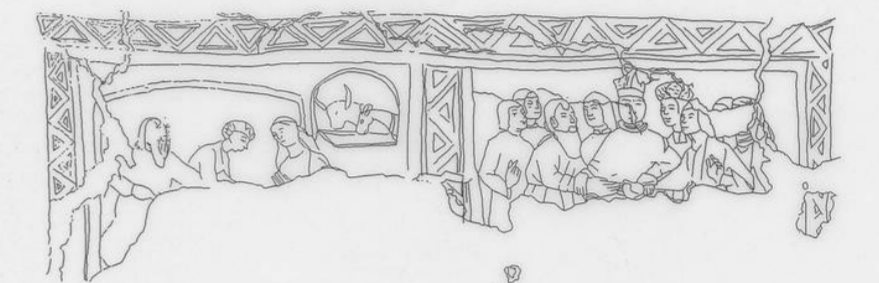


EVANGELIO




EPISTOLA

DESARROLLO DE LAS PINTURAS MURALES DEL ABSIDE

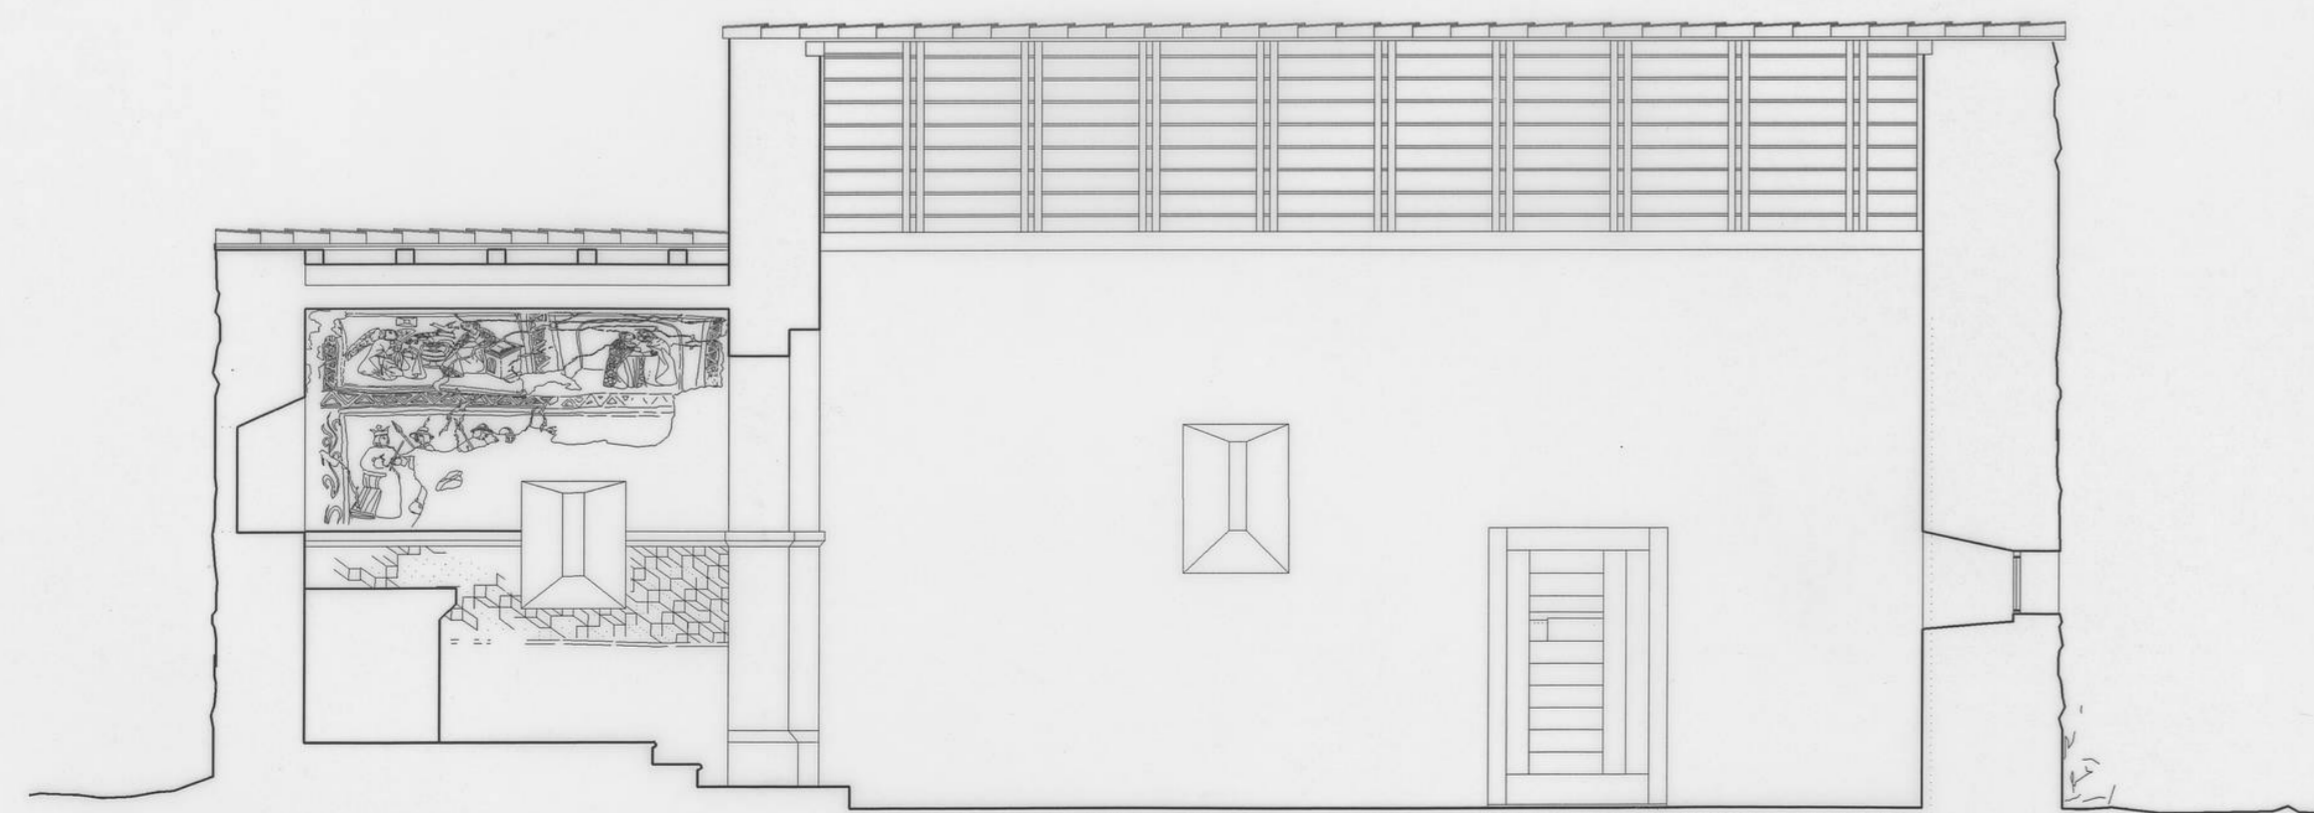

SECCION LONGITUDINAL C-C'

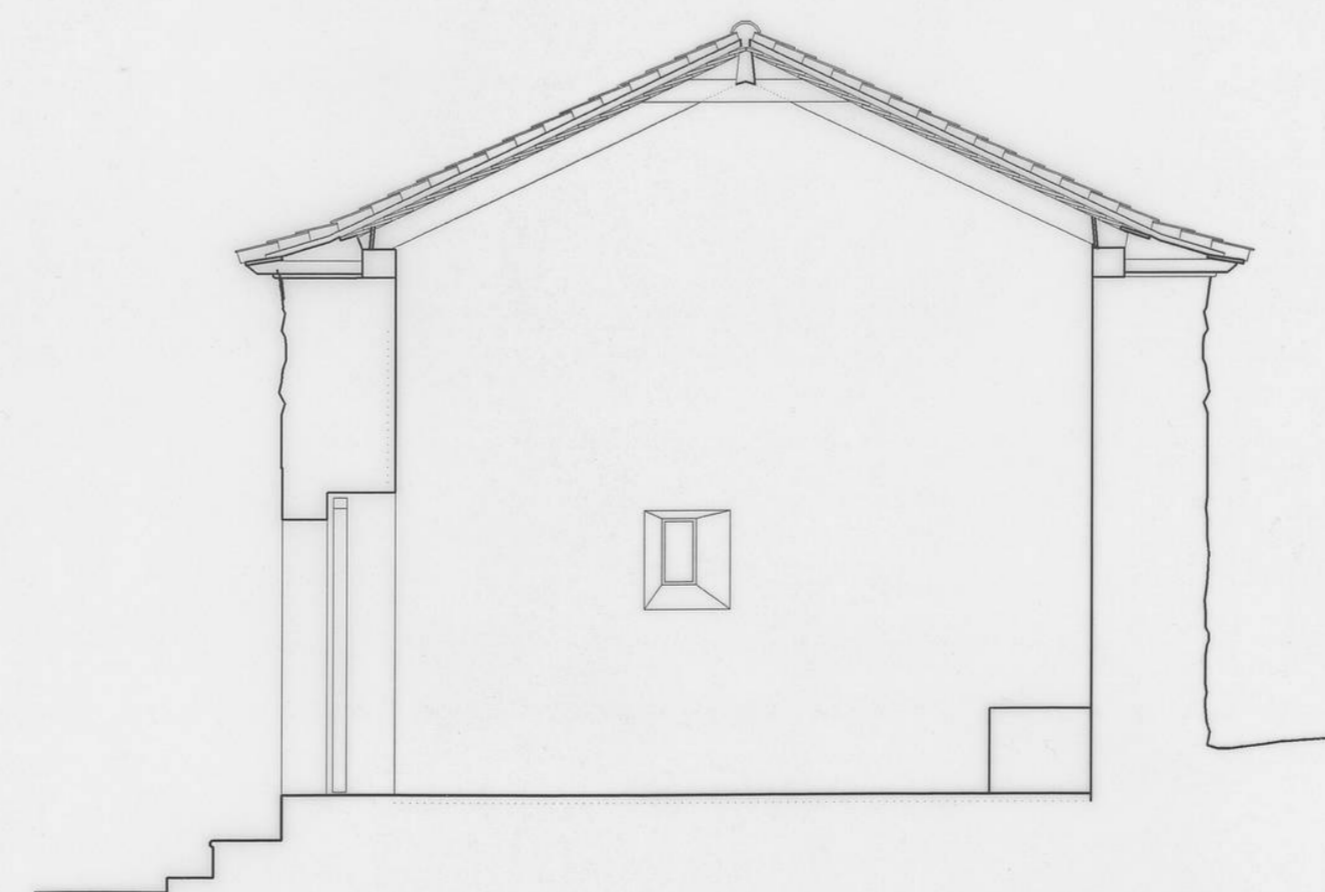

SECCION TRANSVERSAL B-B'

