



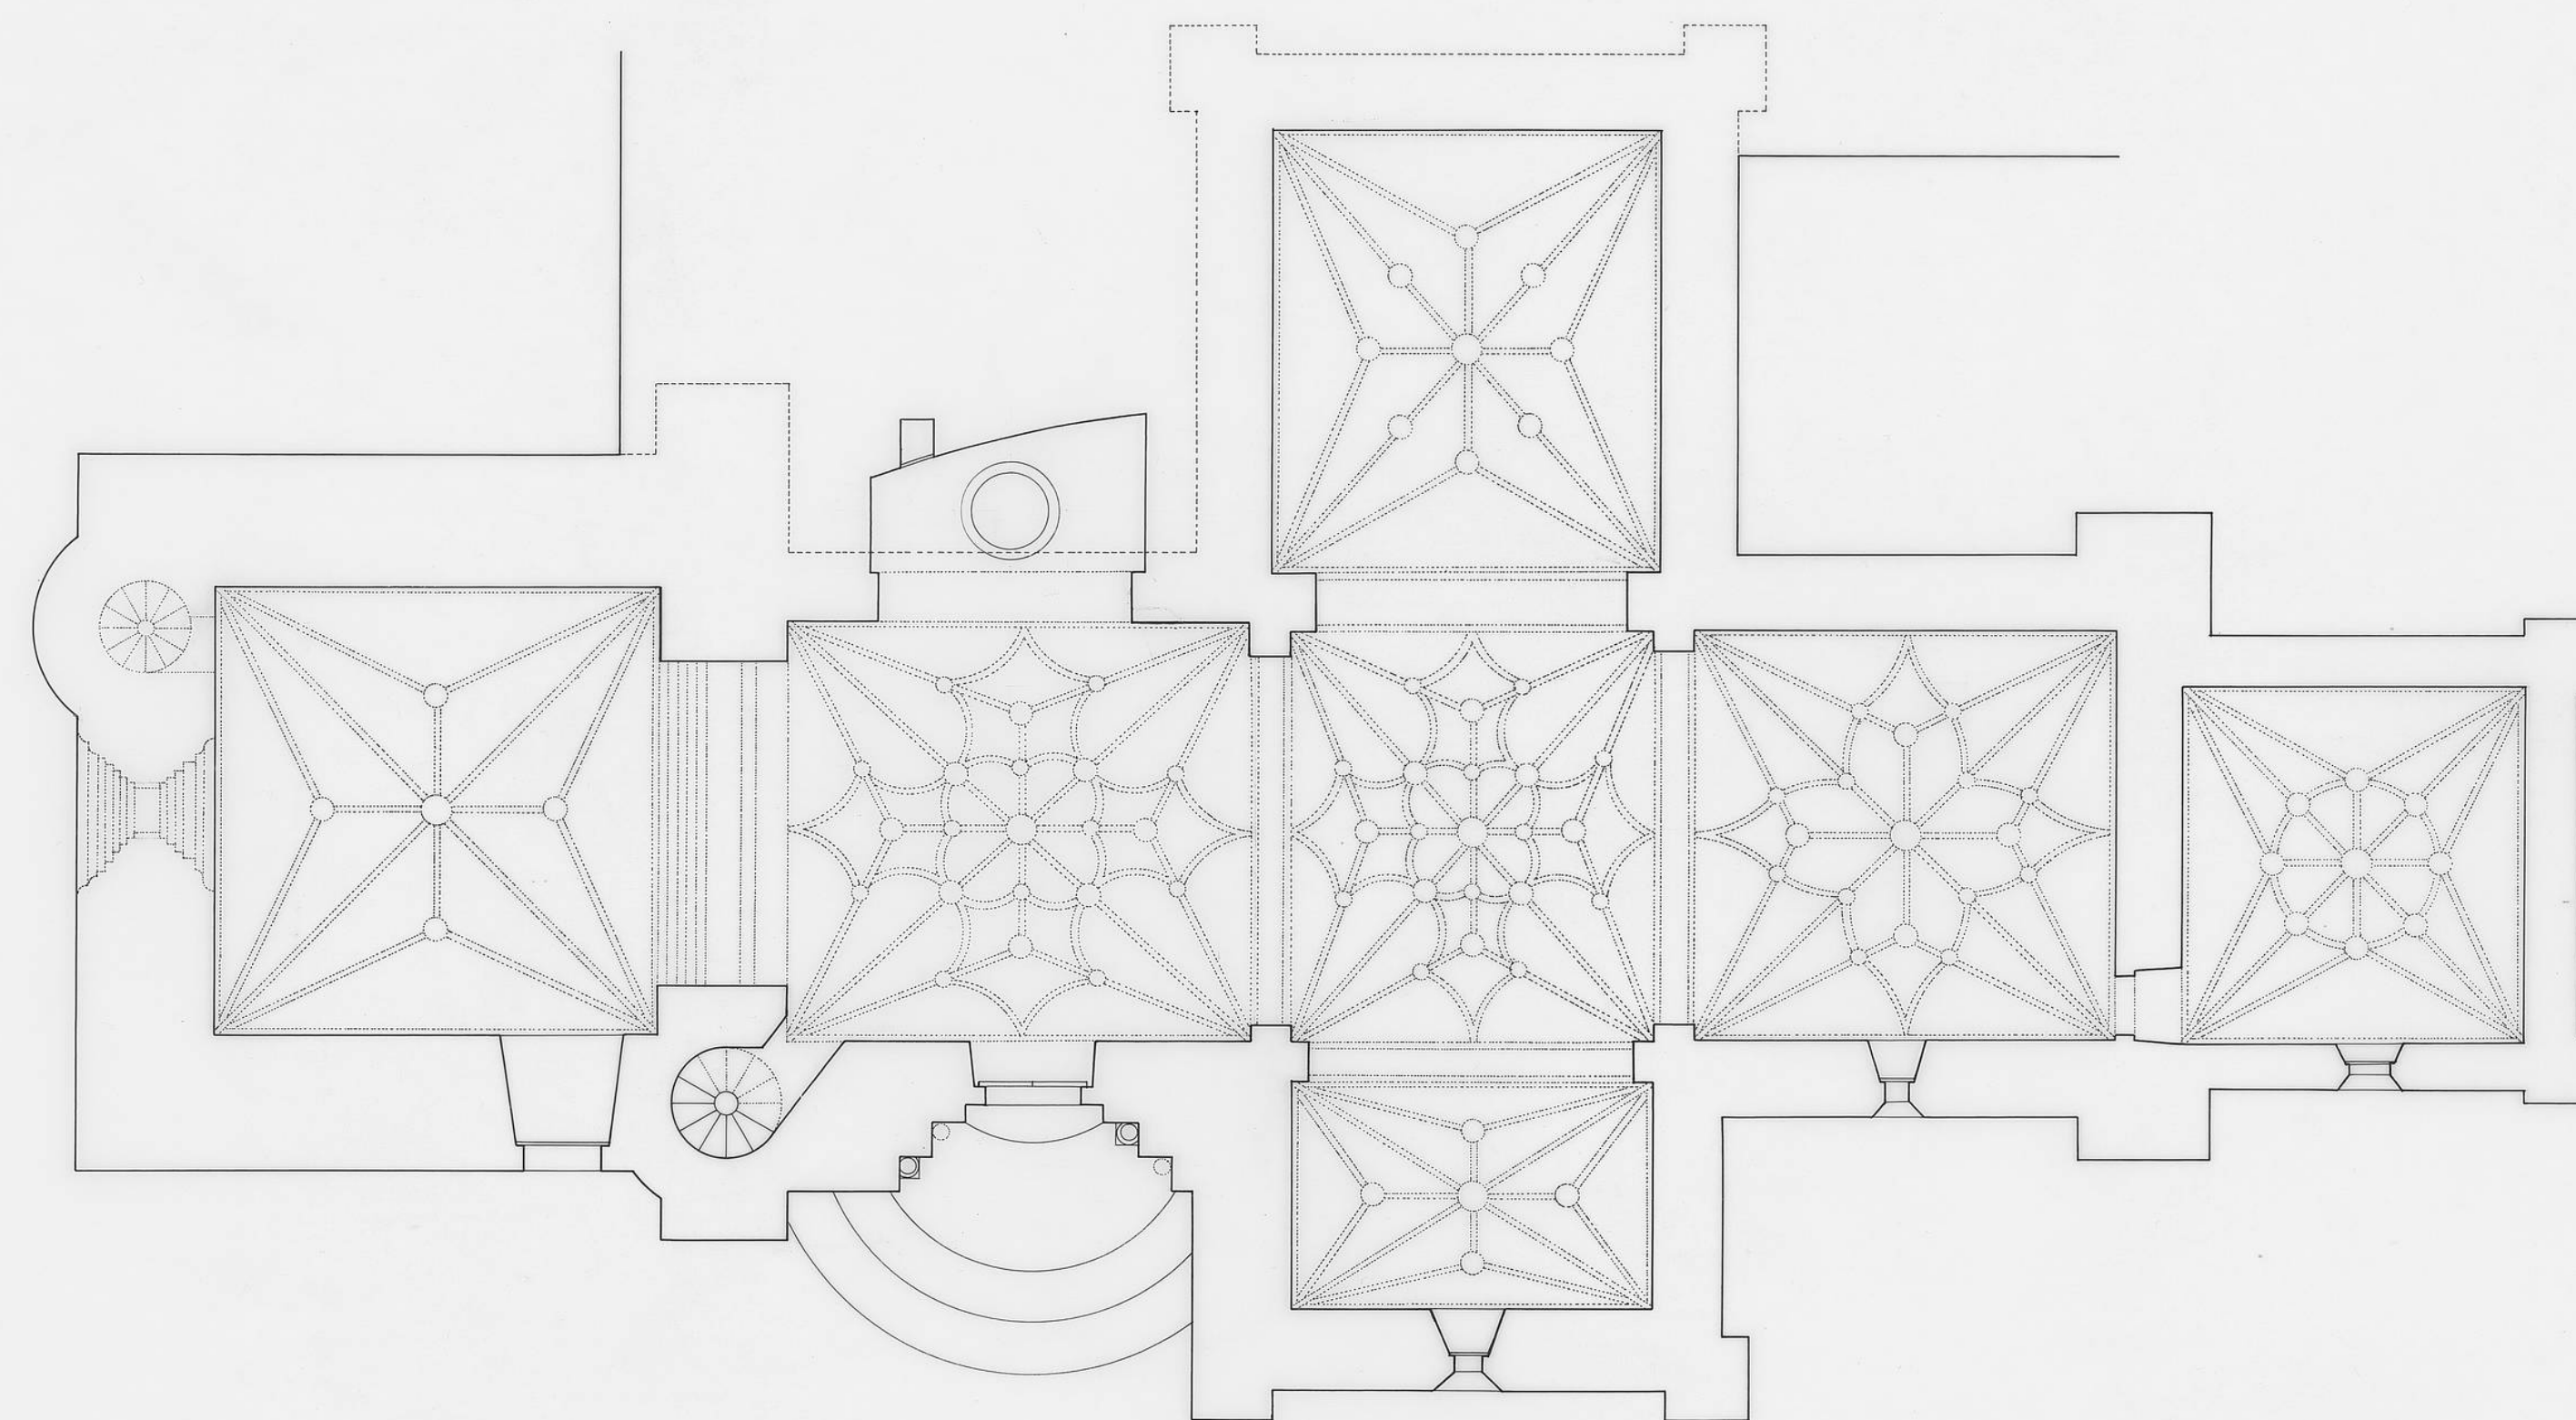

0 1 2 3 4 5 10

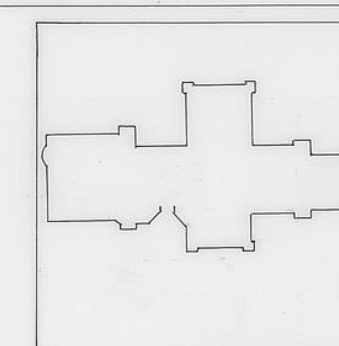

IGLESIA PARROQUIAL

DOCUMENTACION GRAFICA

PLANTA
ESCALA 1:100

VILLAREN
PALENCIA



JULIO/94