



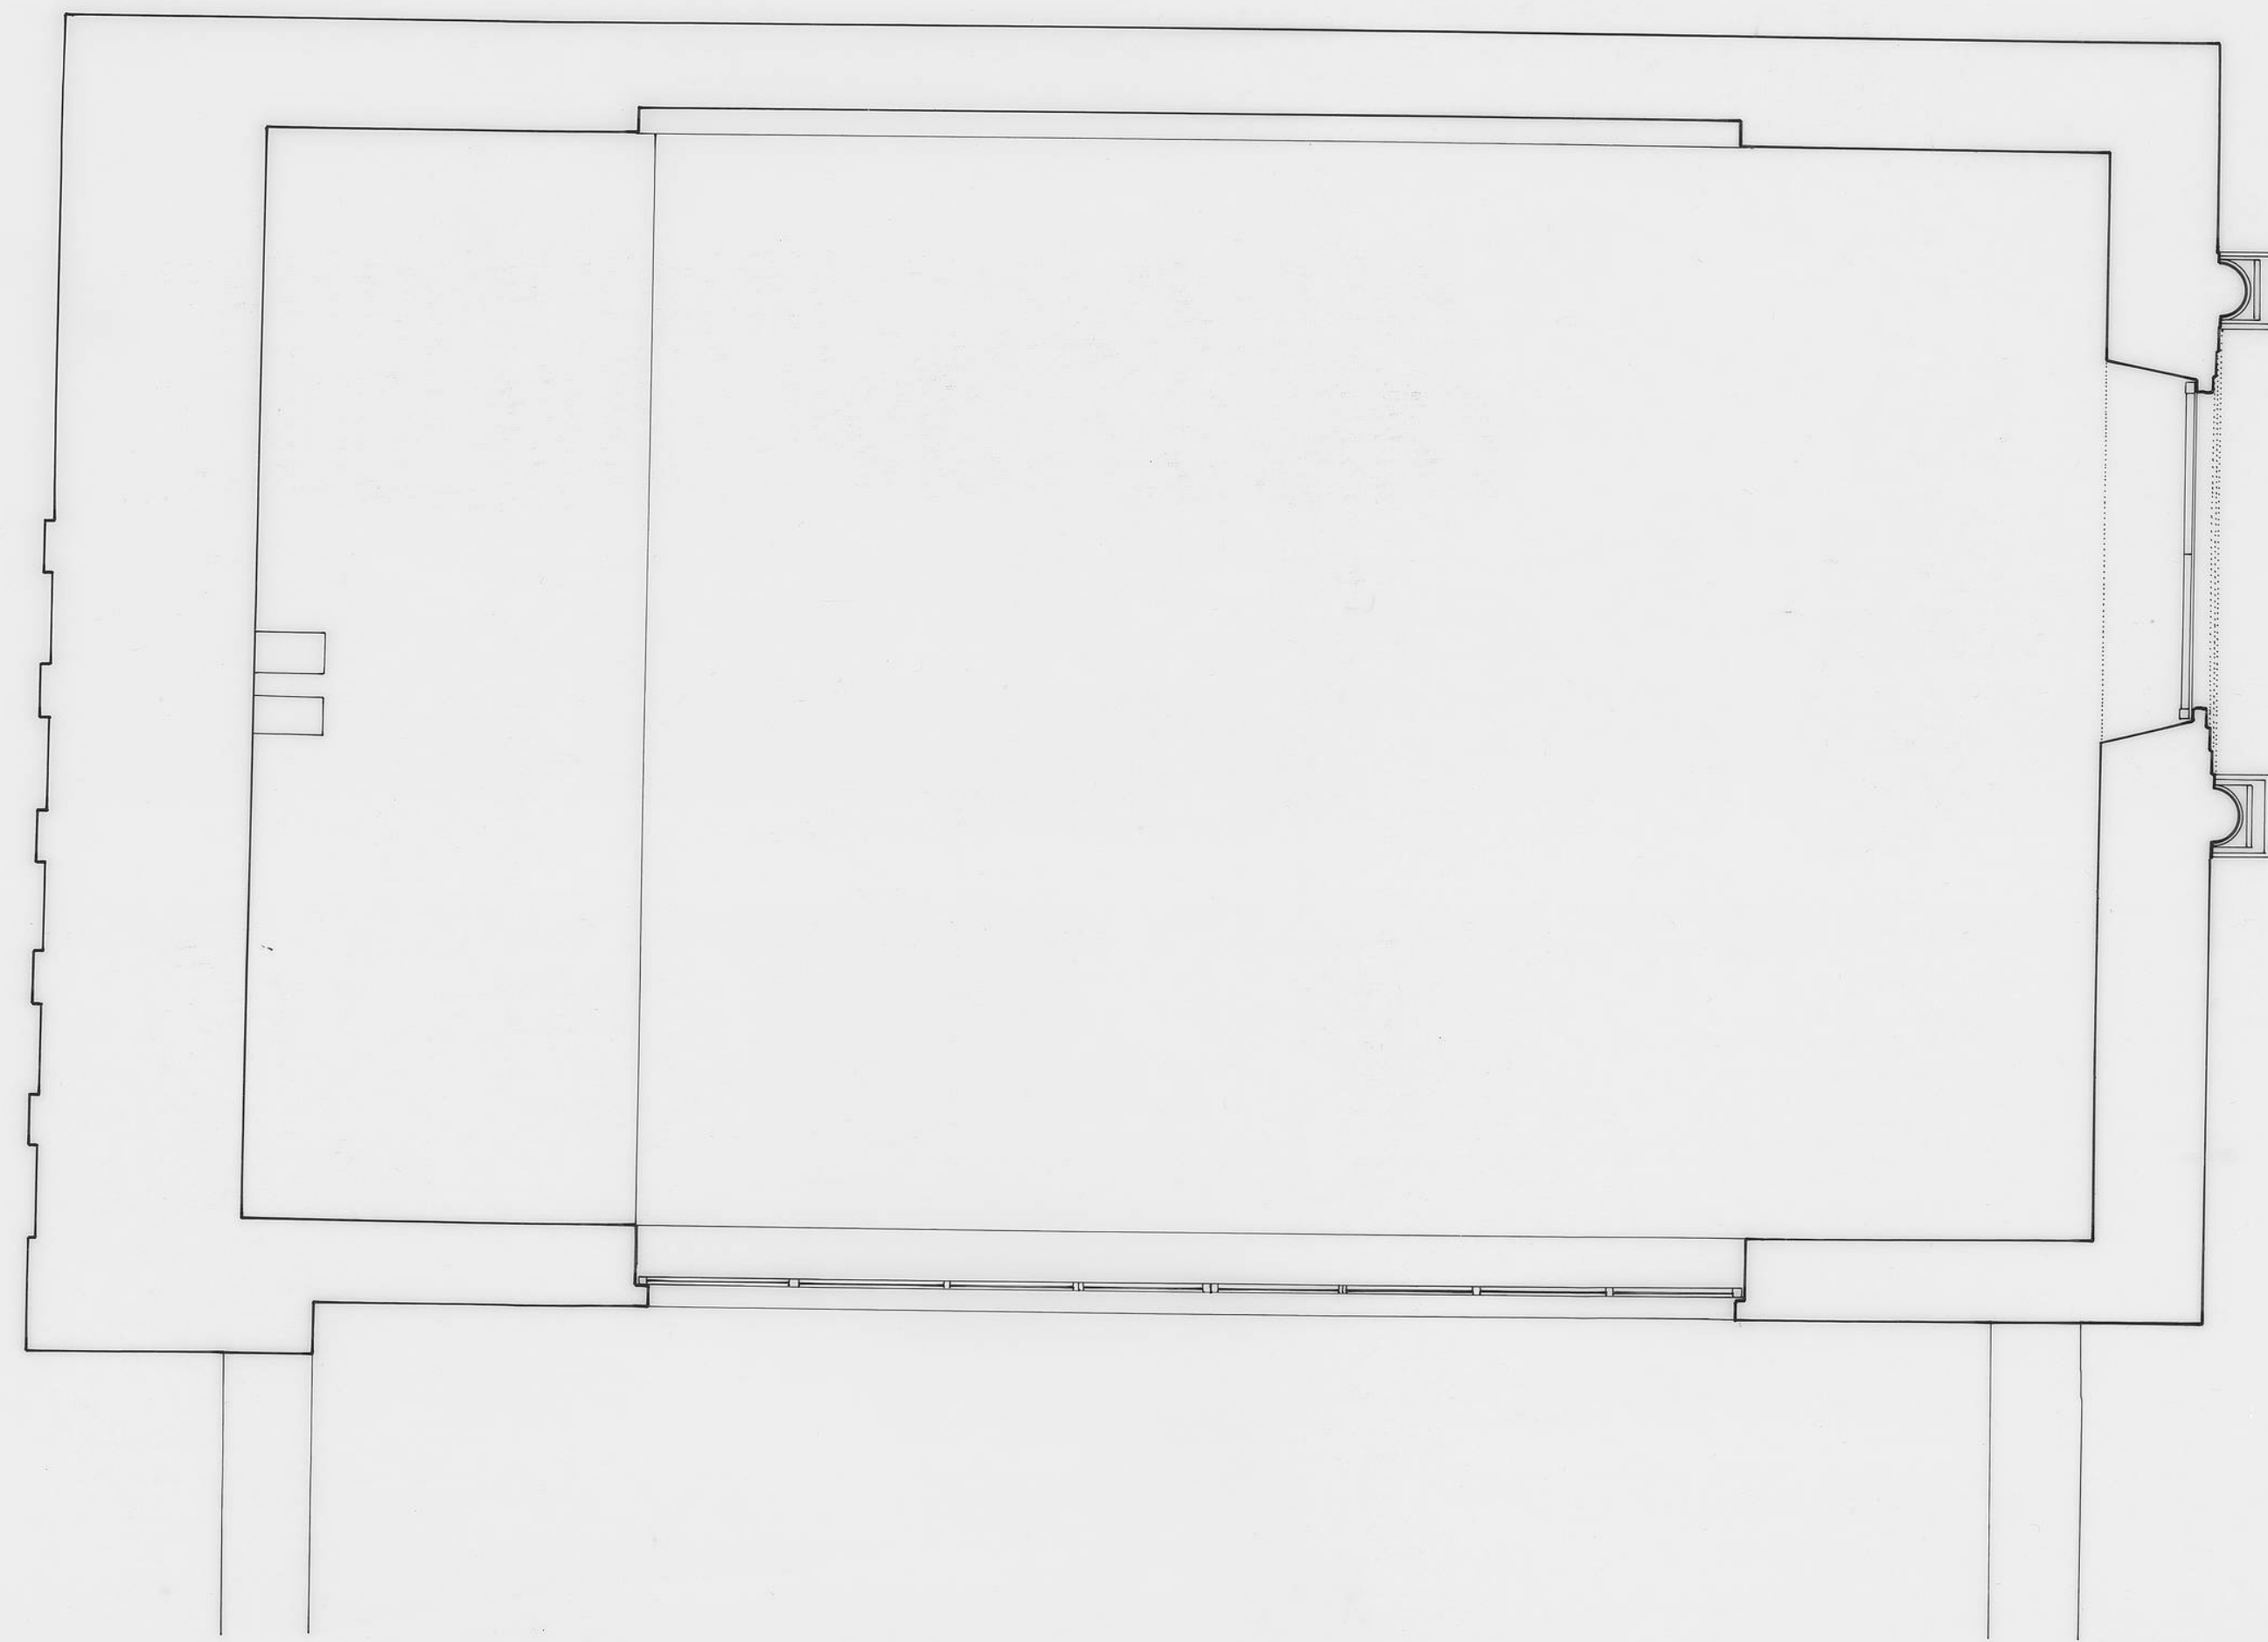

0 1 2 5m

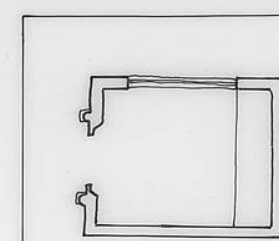

N. SEÑORA

DOCUMENTACION GRAFICA

PLANTA  
ESCALA 1:100

LA ORBADA  
SALAMANCA



MARZO/94