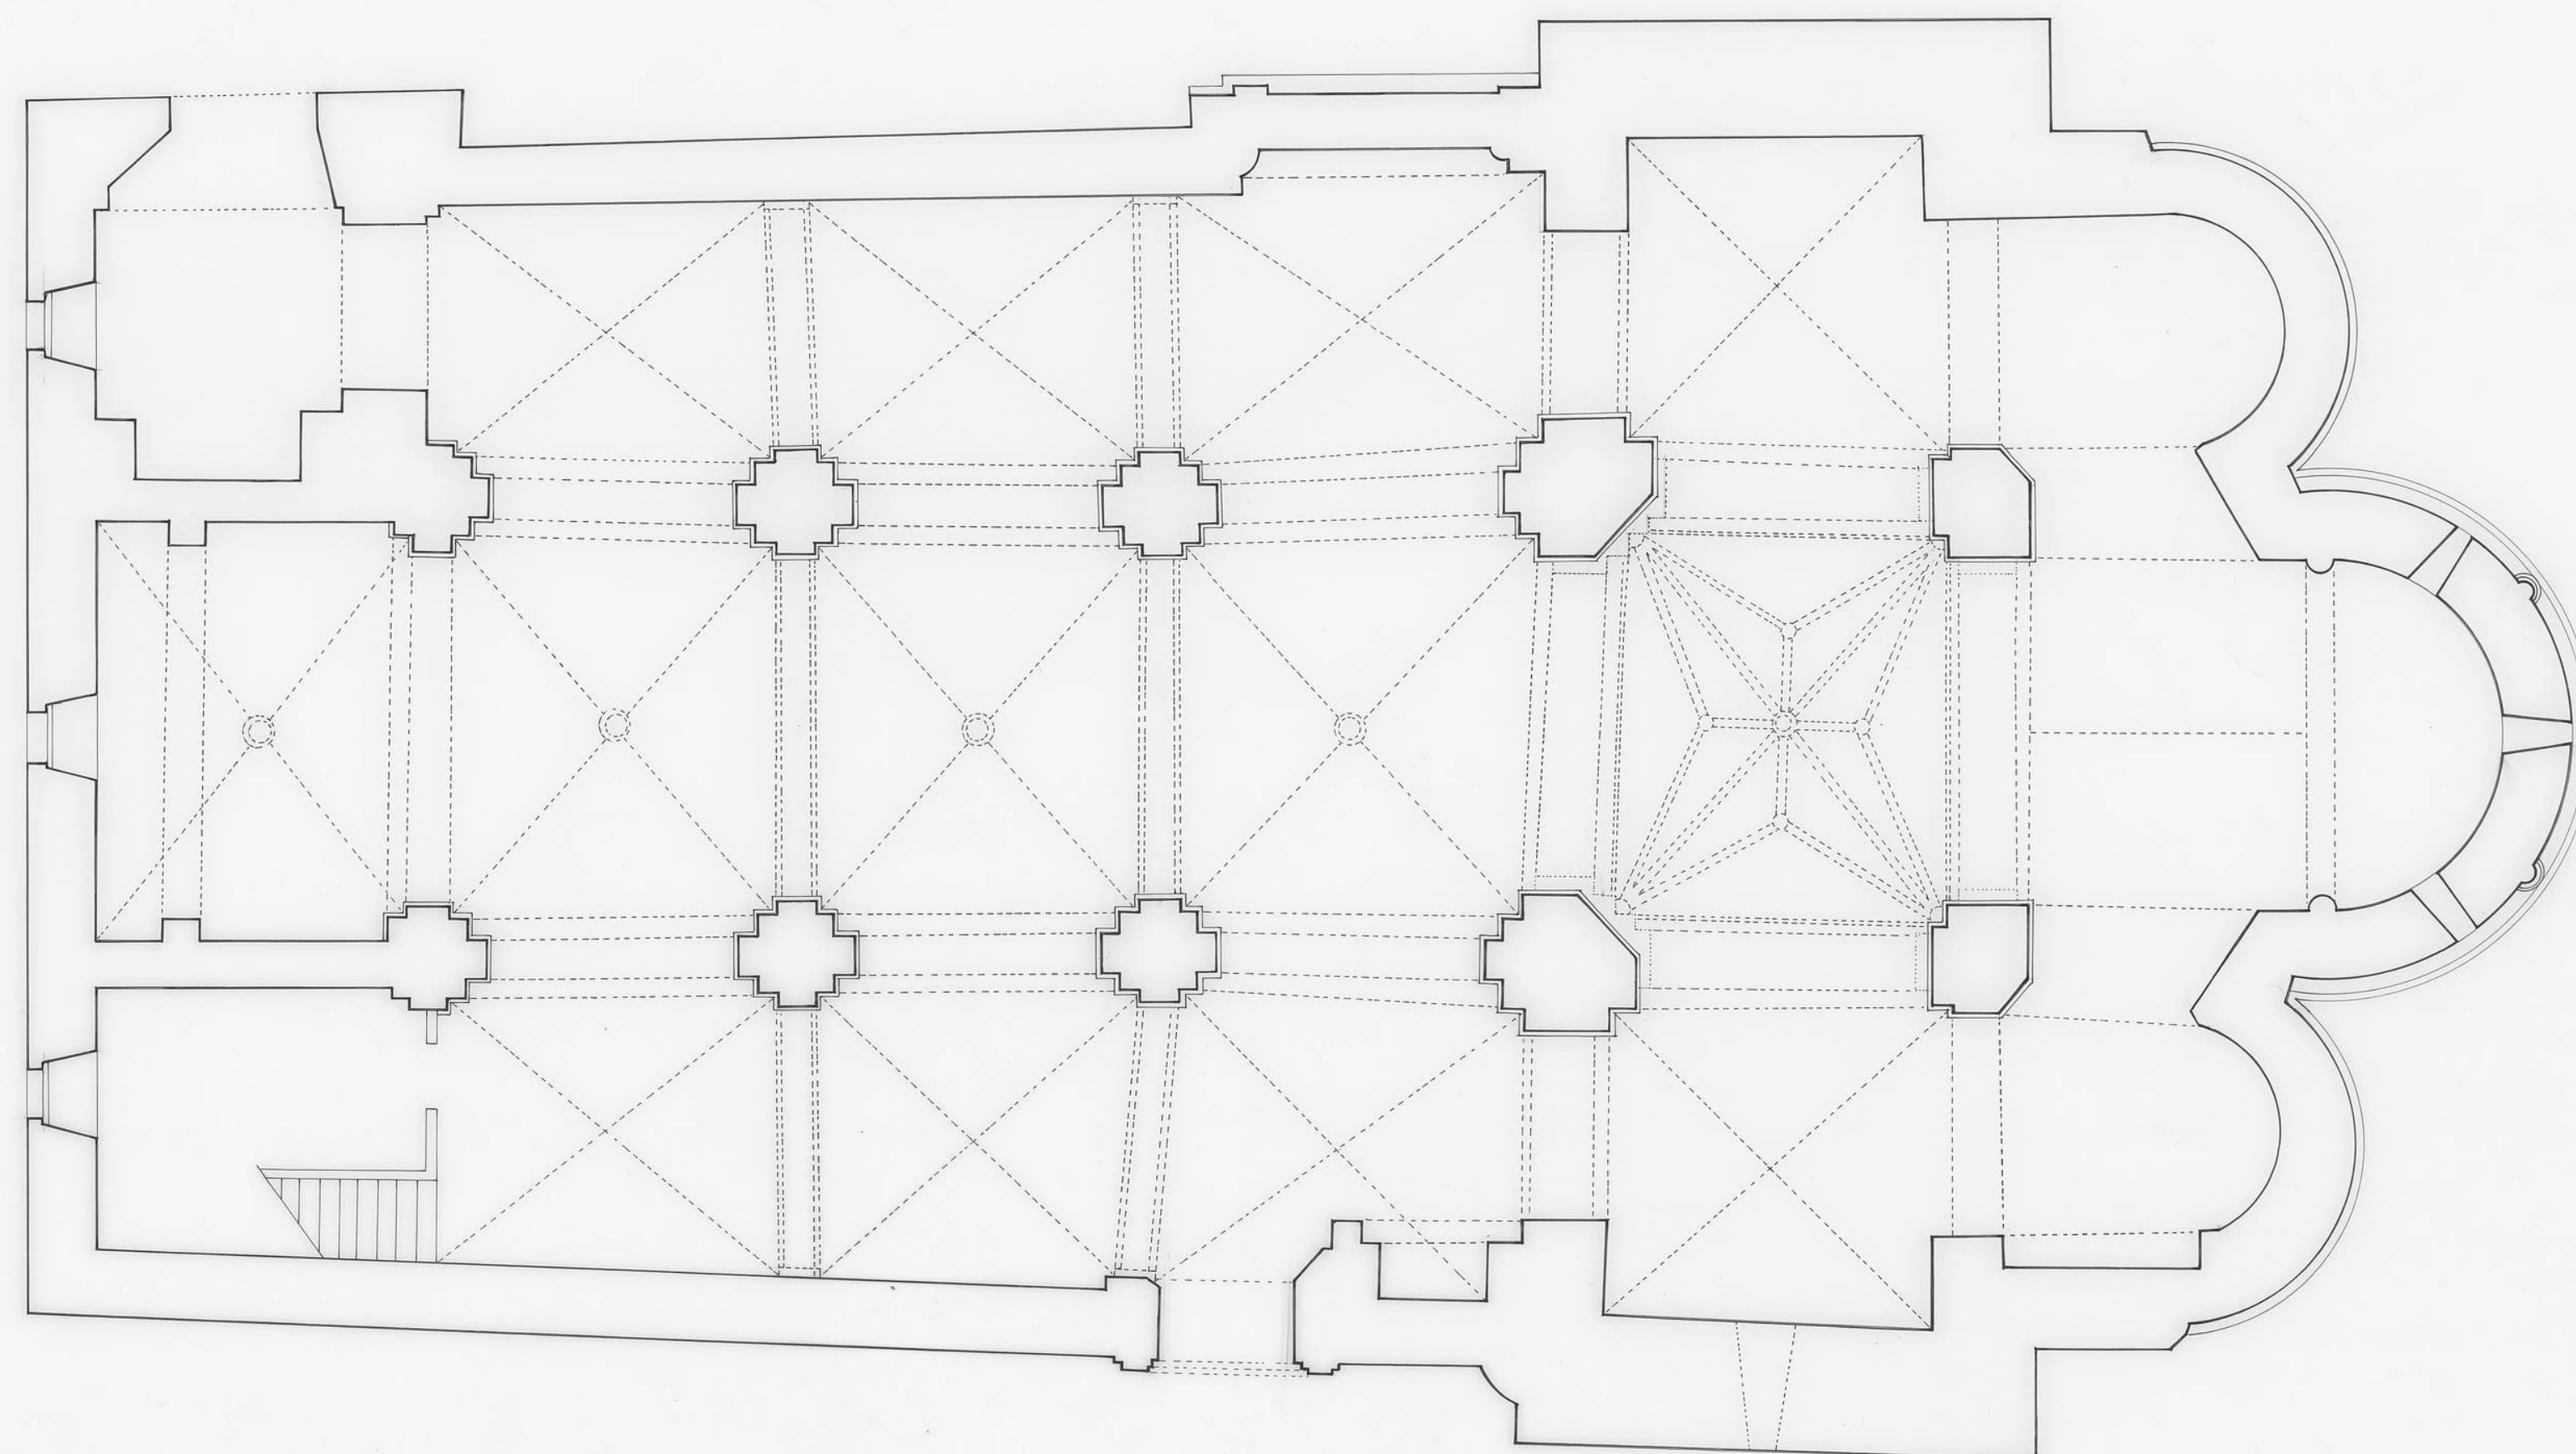


NTRA SRA DEL ALMAZAN
CAMPANARIO

DOCUMENTACION GRAFICA

PLANTA
ESCALA 1:100

NOVIEMBRE 94

SORIA

