



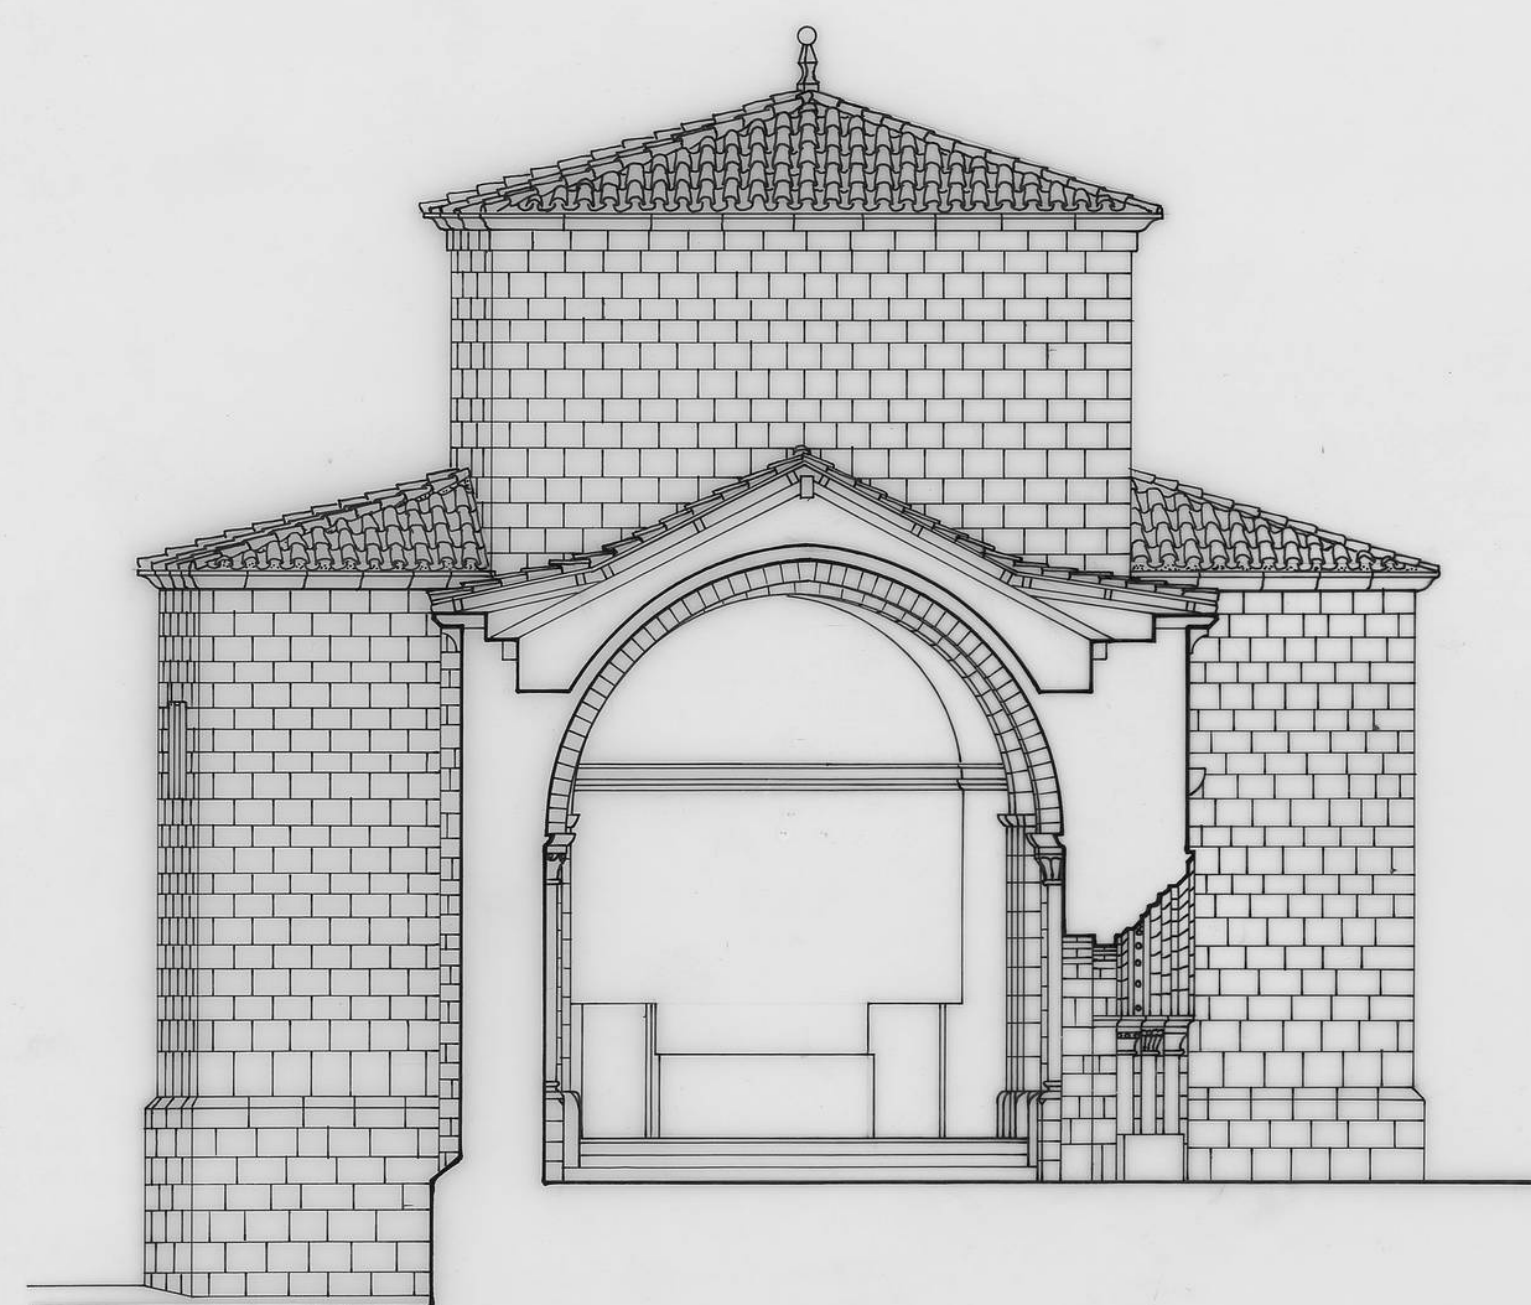

0 1 2 10

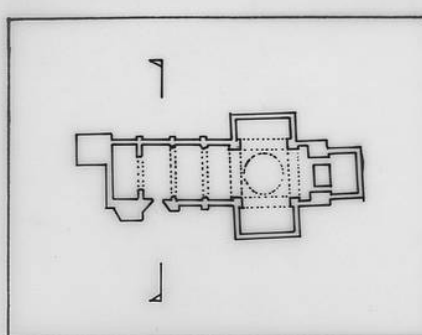

FUNDACIÓN S^{TA} MARÍA LA REAL - Centro de Estudios del Románico

TEMA: IGLESIA
 ADVOCACIÓN: SAN MIGUEL ARCANGEL
 POBLACIÓN: ROMANILLOS DE MEDINACELI
 PLANO: SECCION TRANSVERSAL
 FECHA: SEPTIEMBRE '96 ESCALA: 1:100
 AUTOR: MONICA MONTAUT