



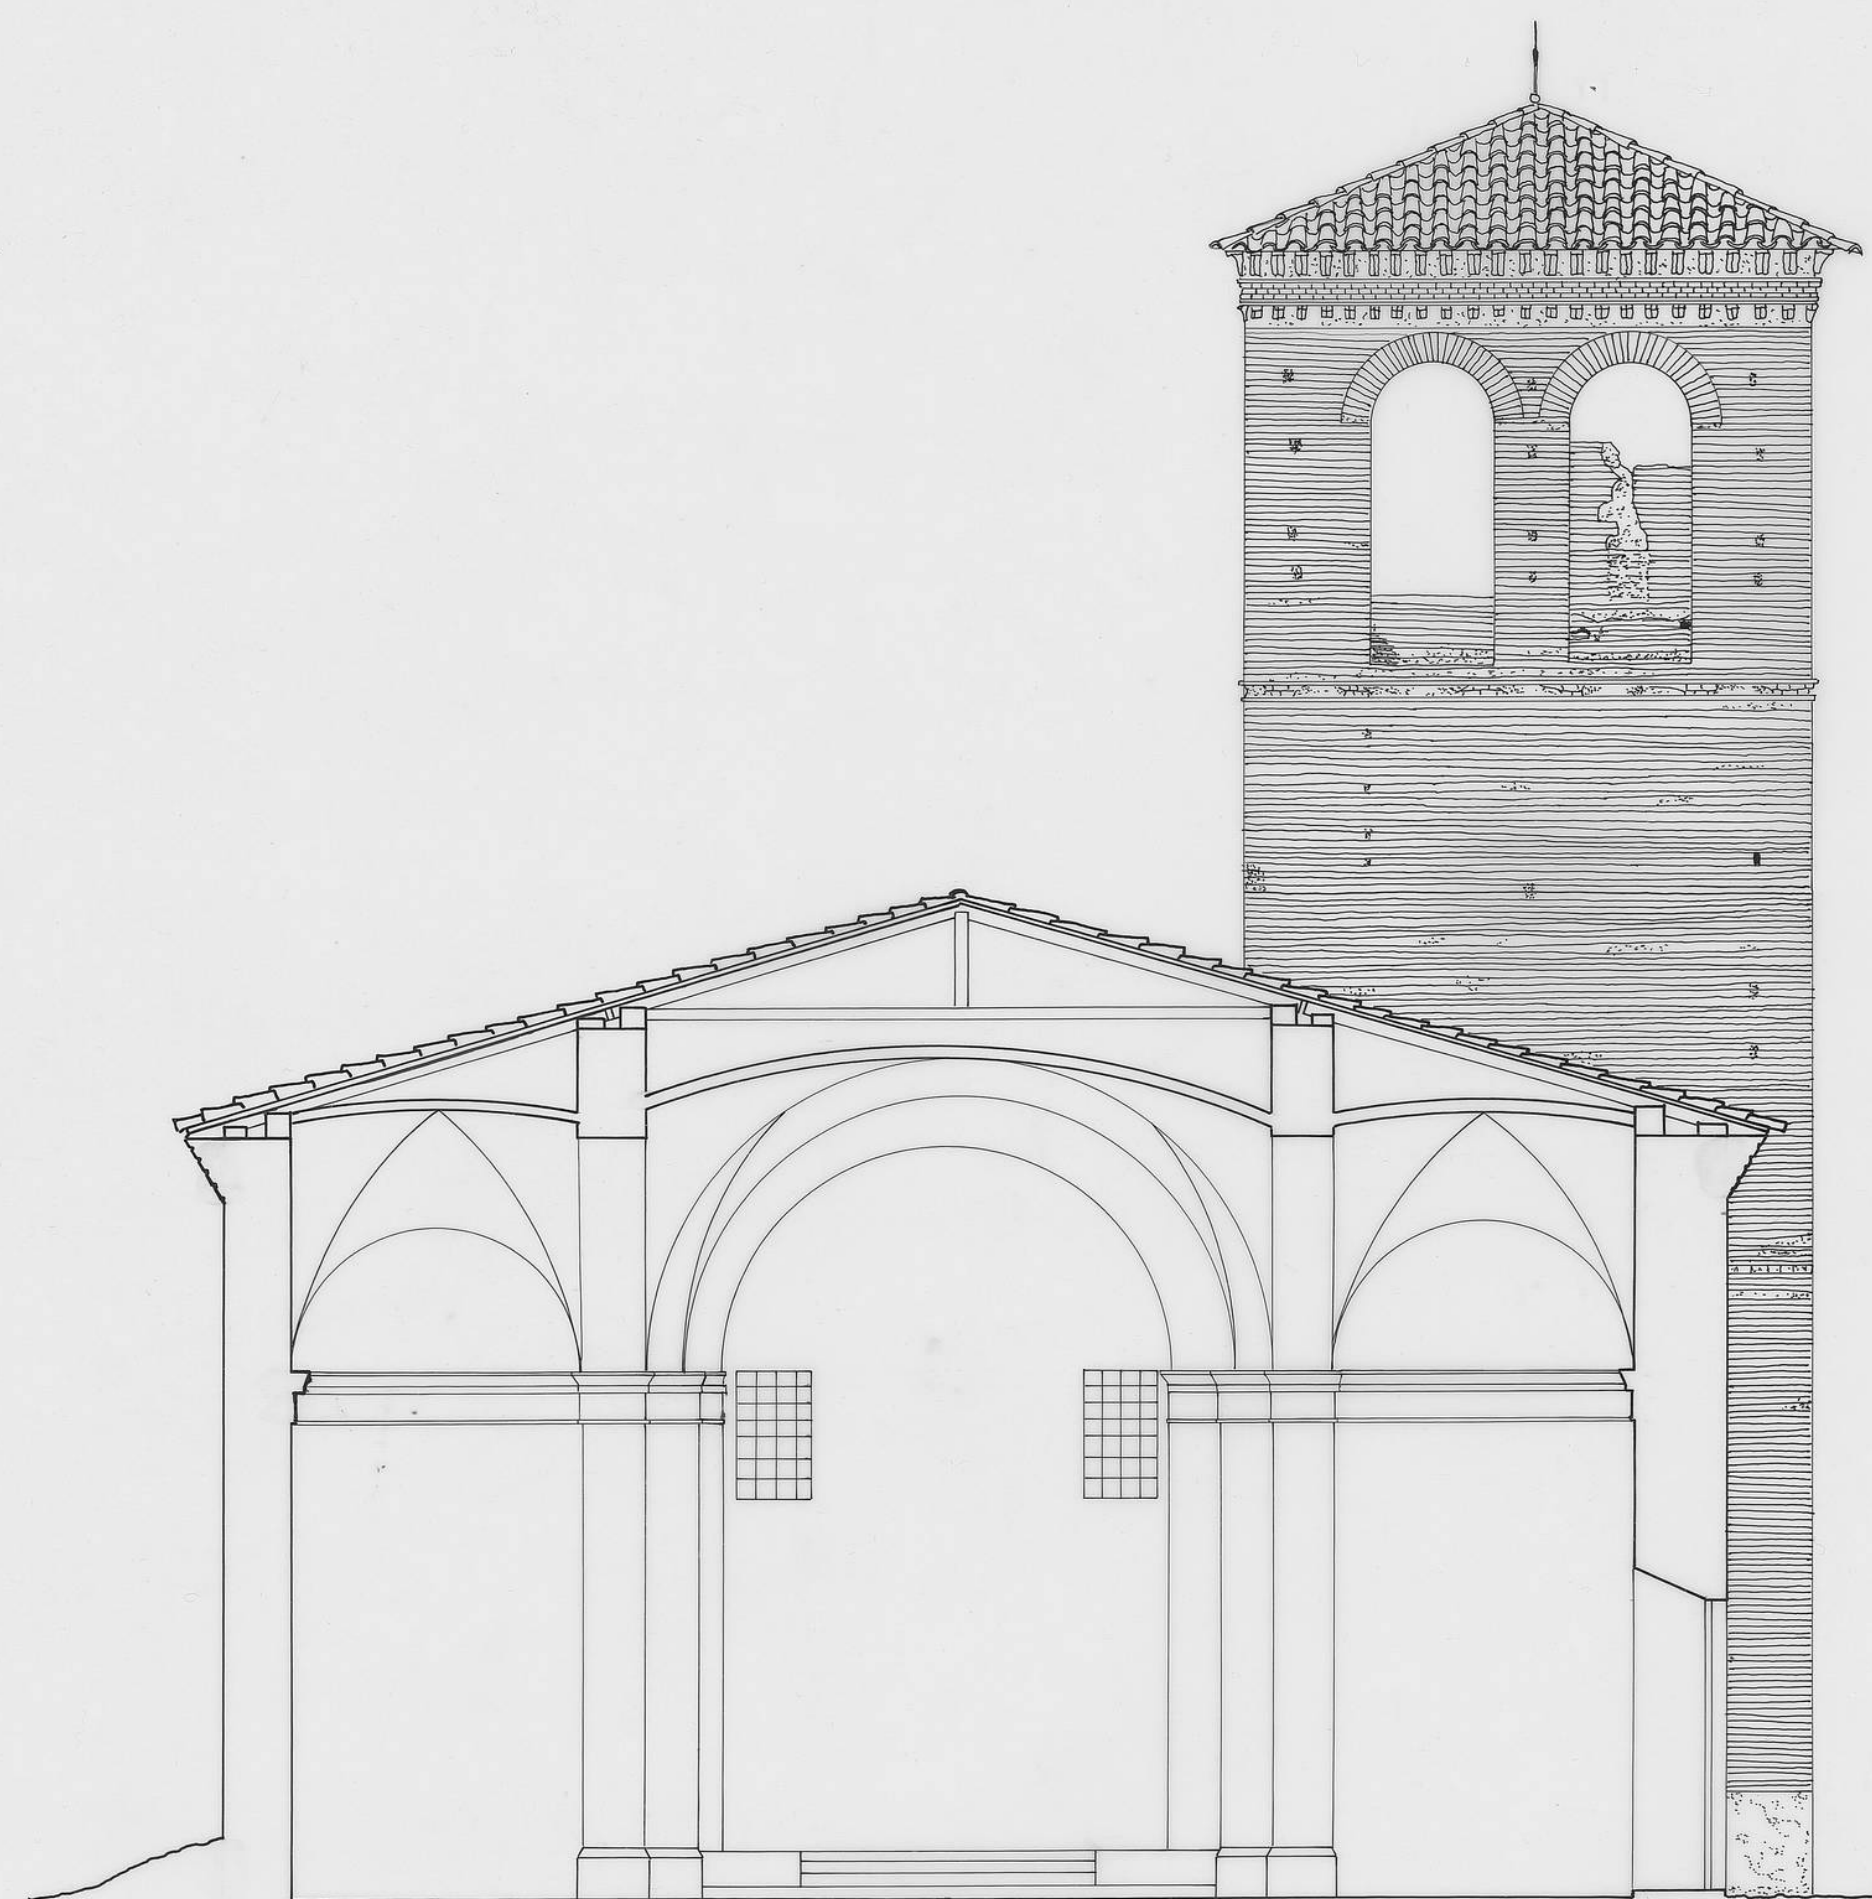

0 1 2 3 4 5 10

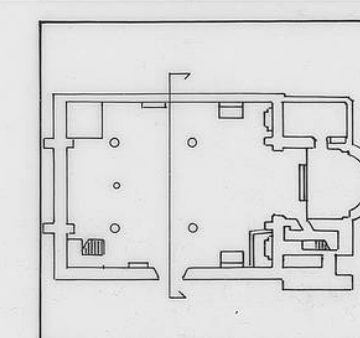

SAN MATÍAS BOBADILLA DEL CAMPO
VALLADOLID
DOCUMENTACION GRAFICA
SECCION TRANSVERSAL
ESCALA 1:100 FEBRERO/95

