
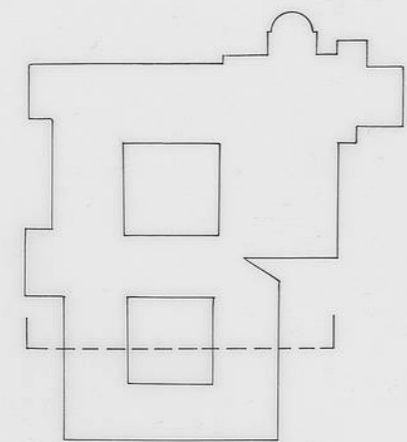


PLANO SECCION
FECHA 21-1-92
ESCALA 1:200
AUTOR

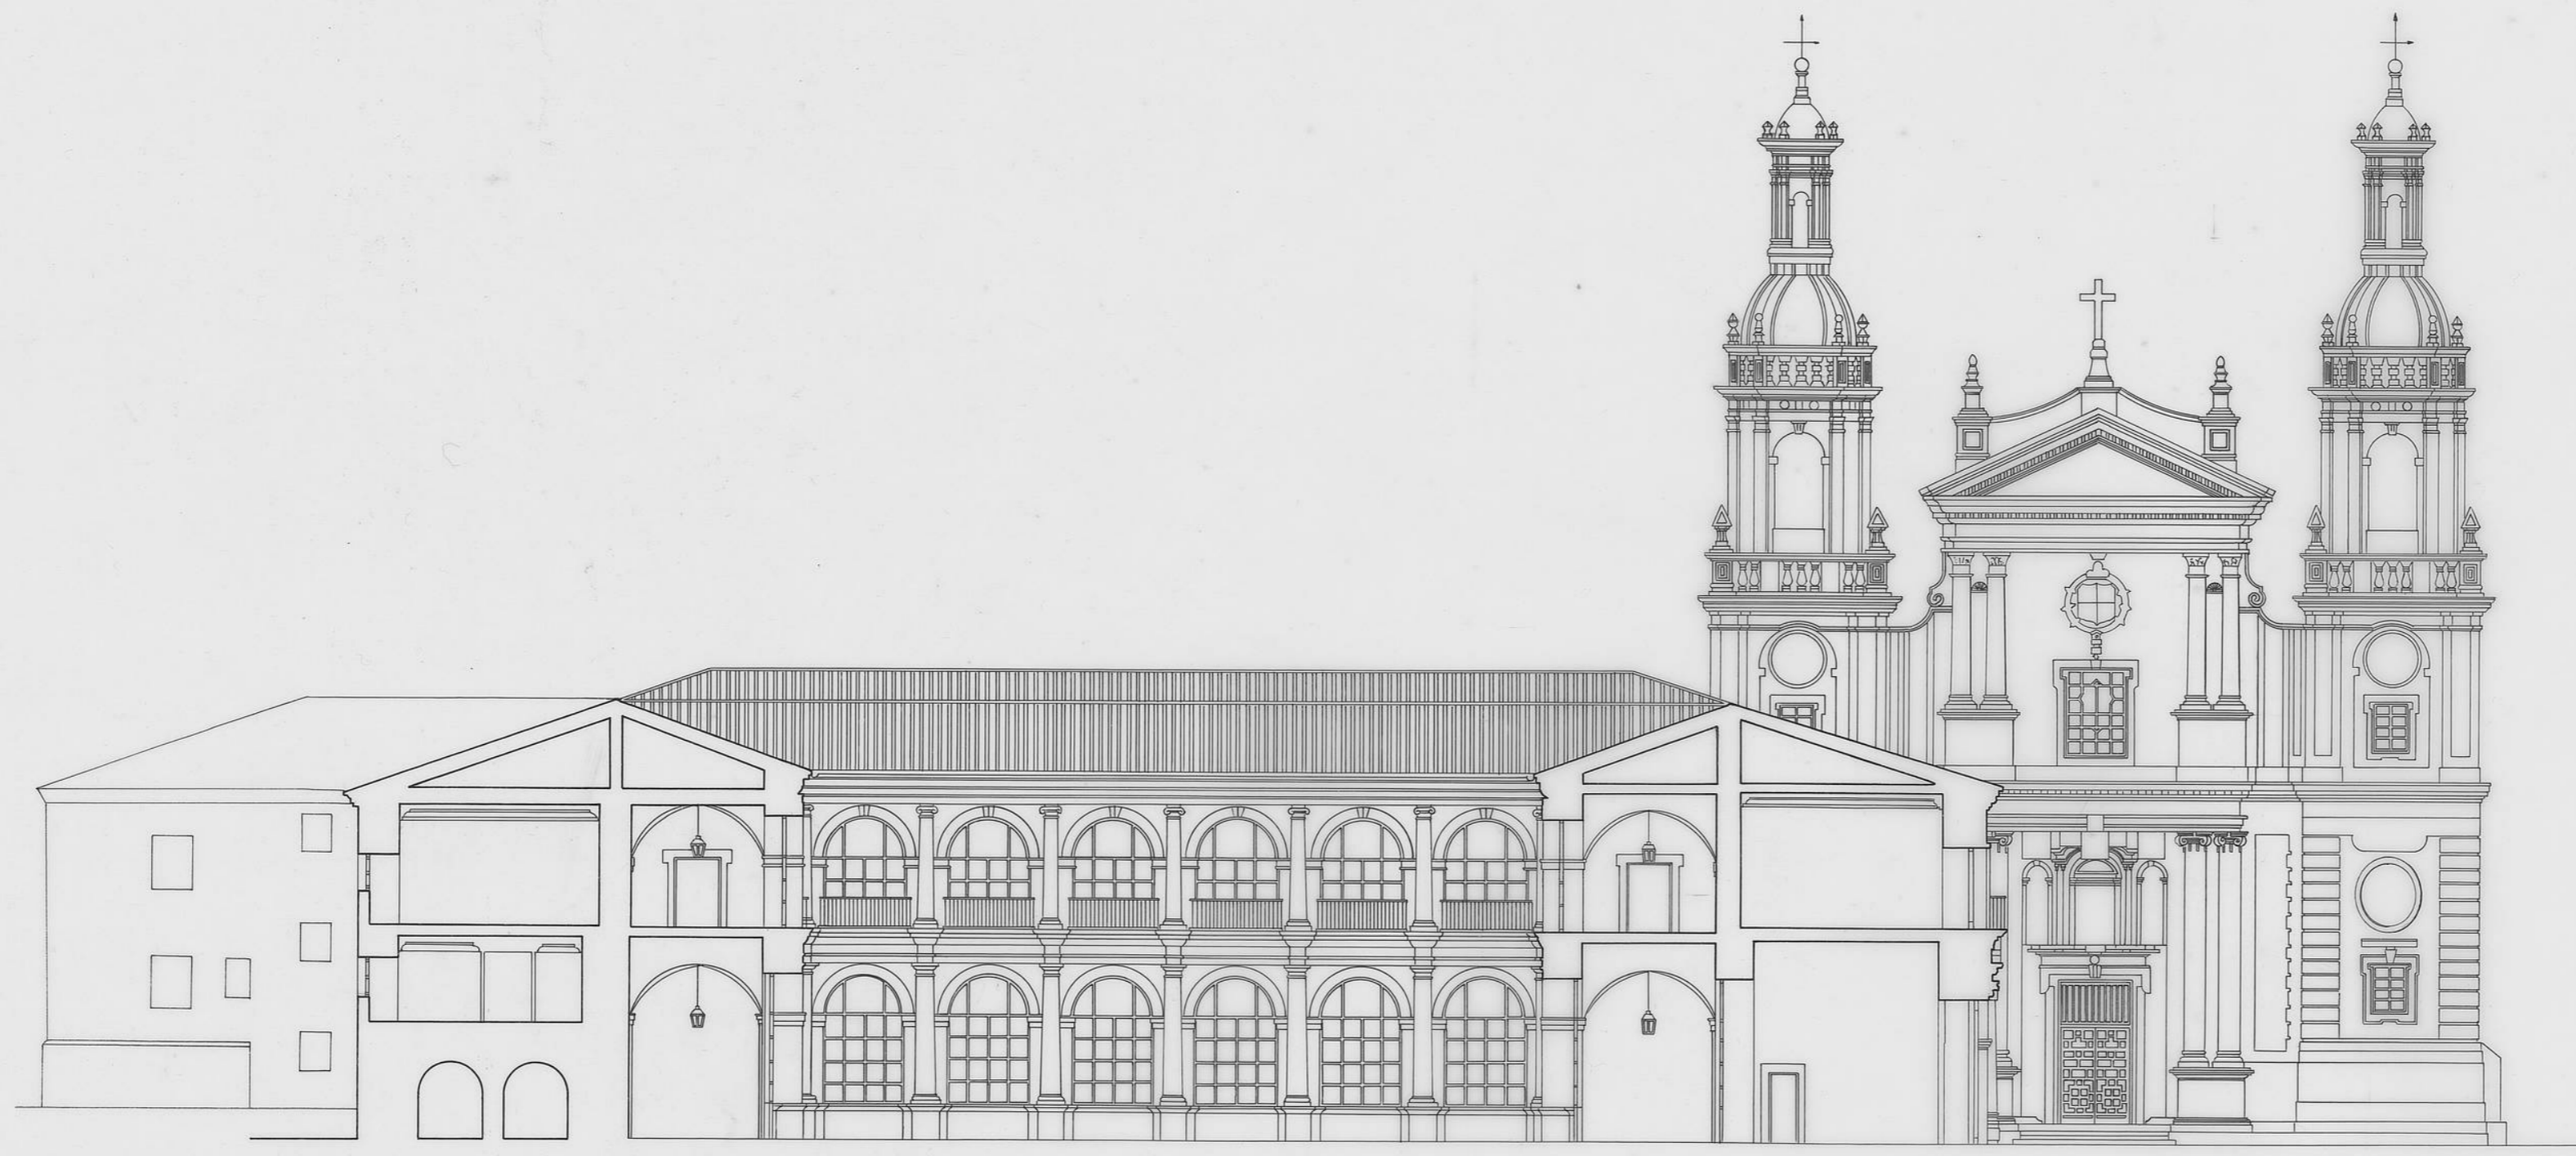

MONASTERIO DE LA SANTA ESPINA
VALLADOLID

SECCION

ESCALA 1:200

ENERO /92