

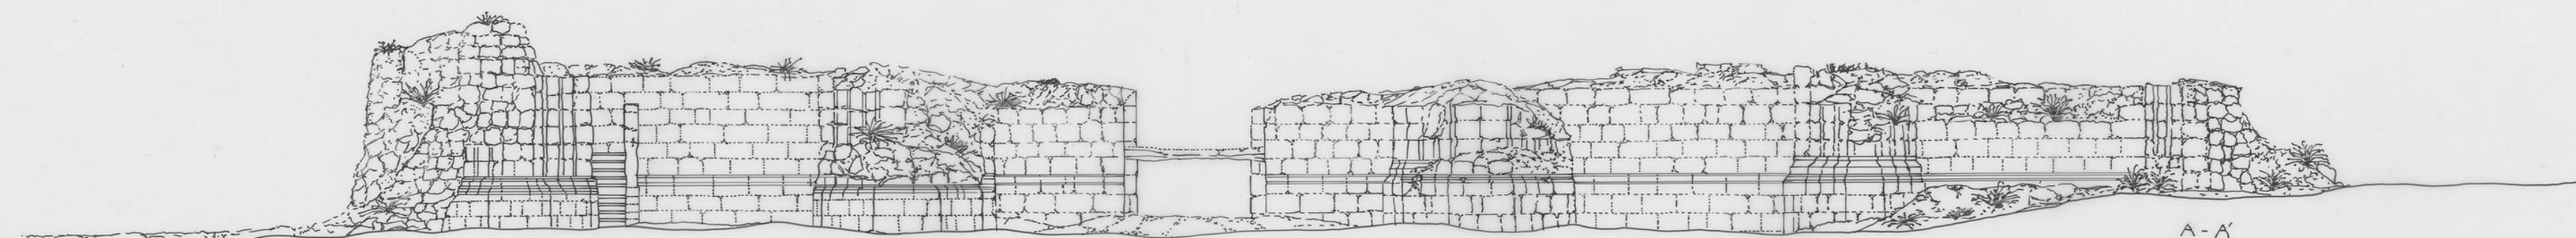


B-B'

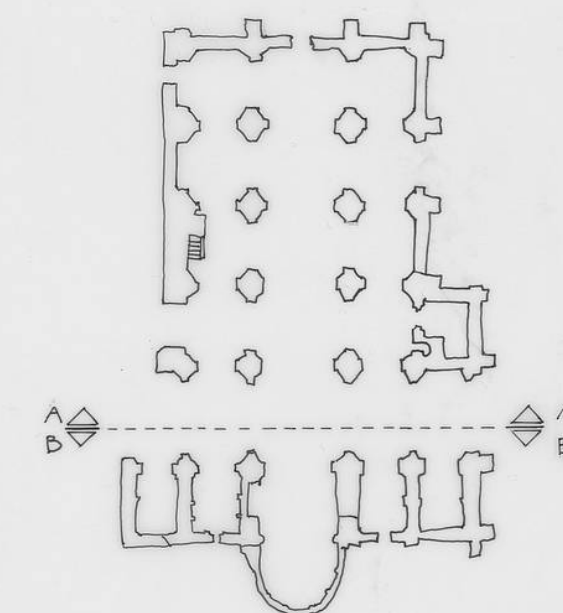

A-A'

0 1 2 3 4 5 10

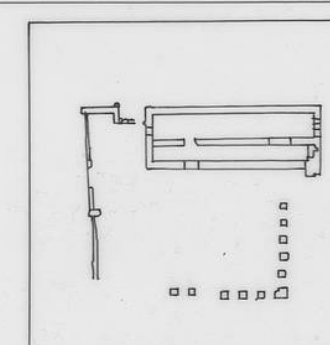

STª Mª DE MATA LLANA
VALLADOLID
ESTADO ACTUAL
SECCIONES DE LA IGLESIA
ESCALA 1/100 JULIO/91

