



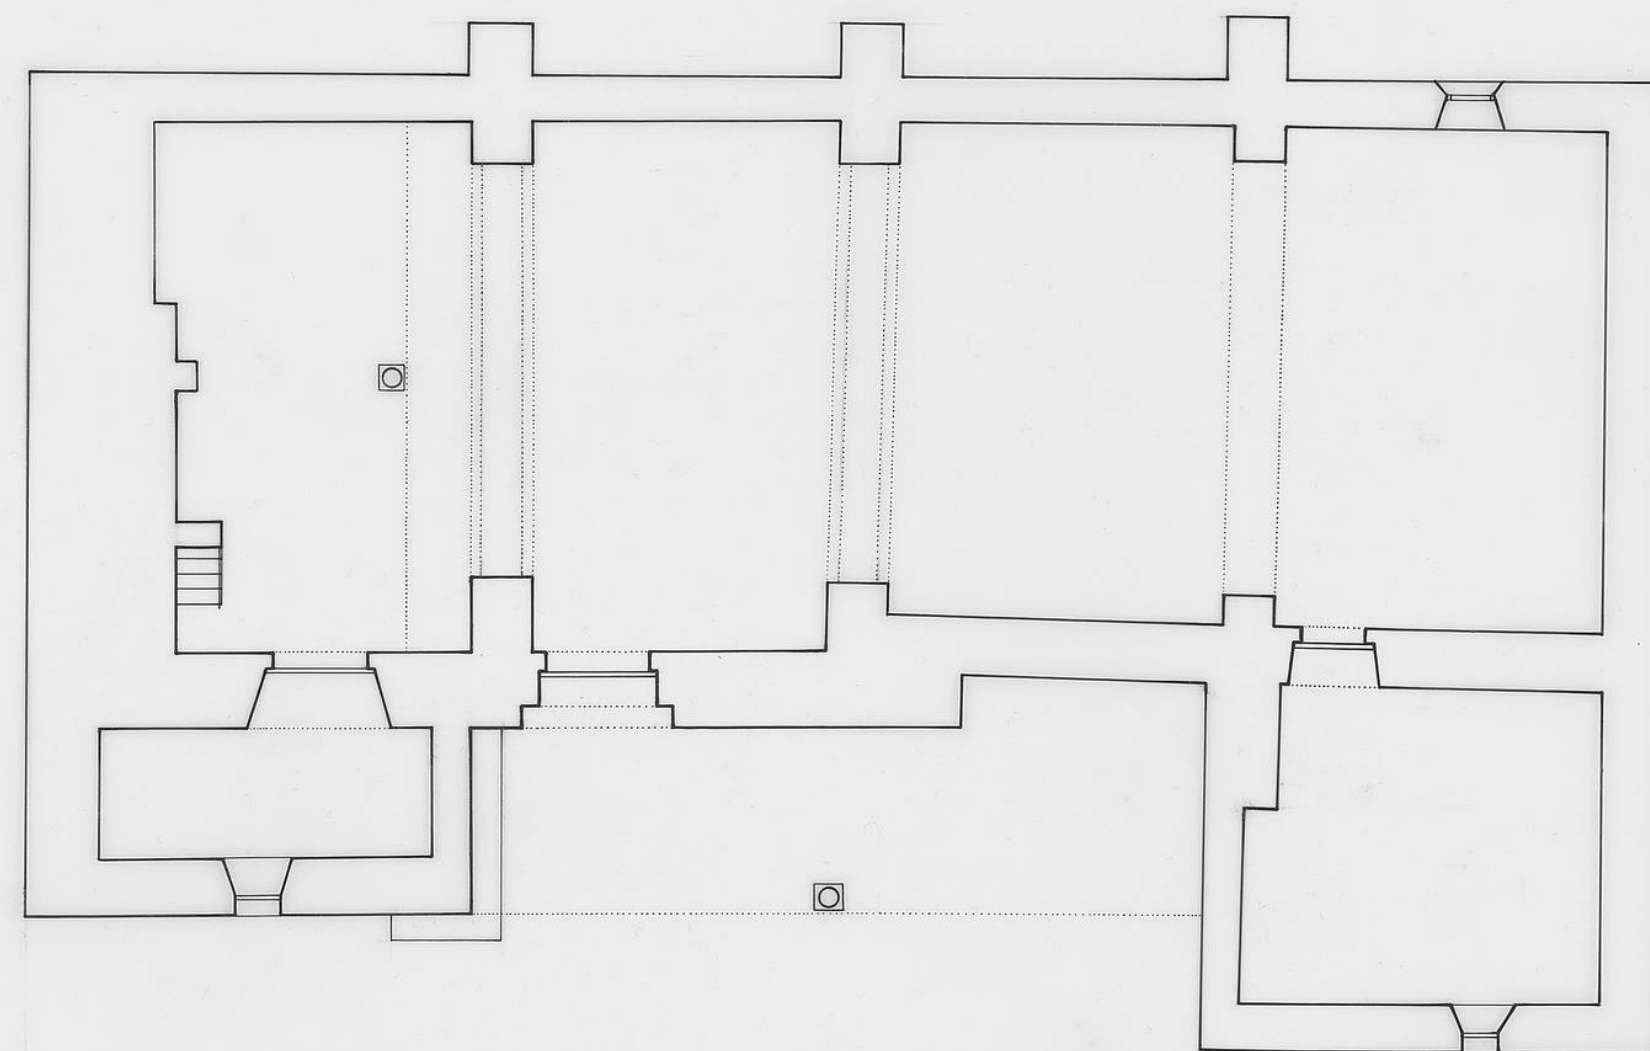

0 1 2 3 4 5 10

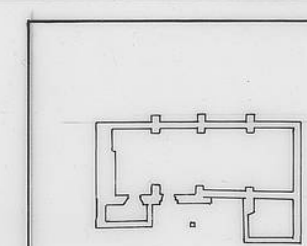

NSTRA. SRA. DE
LOS ANGELES

DOCUMENTACION GRAFICA

PLANTA
ESCALA 1:100

VILLAMOR DE LA LADRE
ZAMORA



ABRIL/94