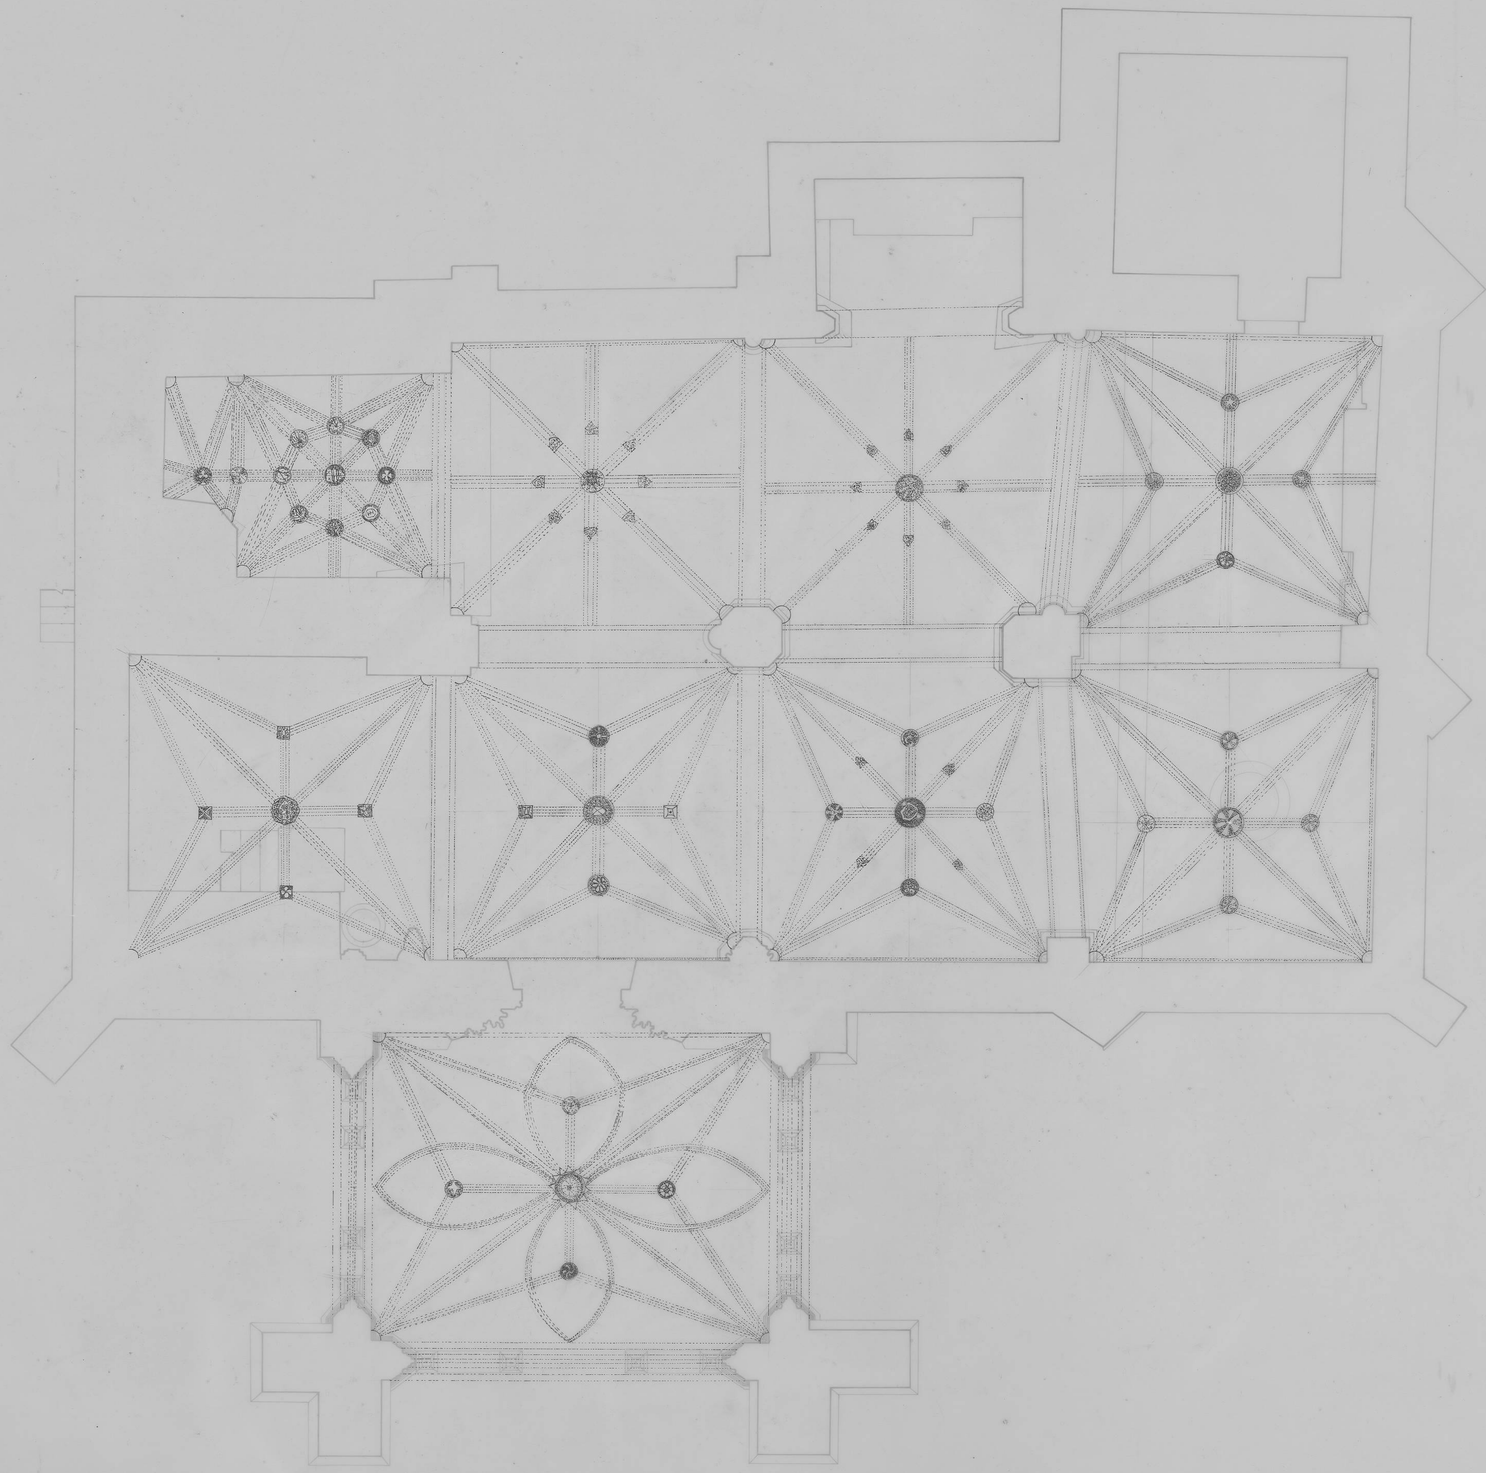

SAN FRUCTUOSO

COLMENARES

PALENCIA

DOCUMENTACION GRAFICA

PLANTA BOVEDAS

ESCALA 1:50

ENERO 91