



ESCALA 1:20


MEDIDAS EN Cm.

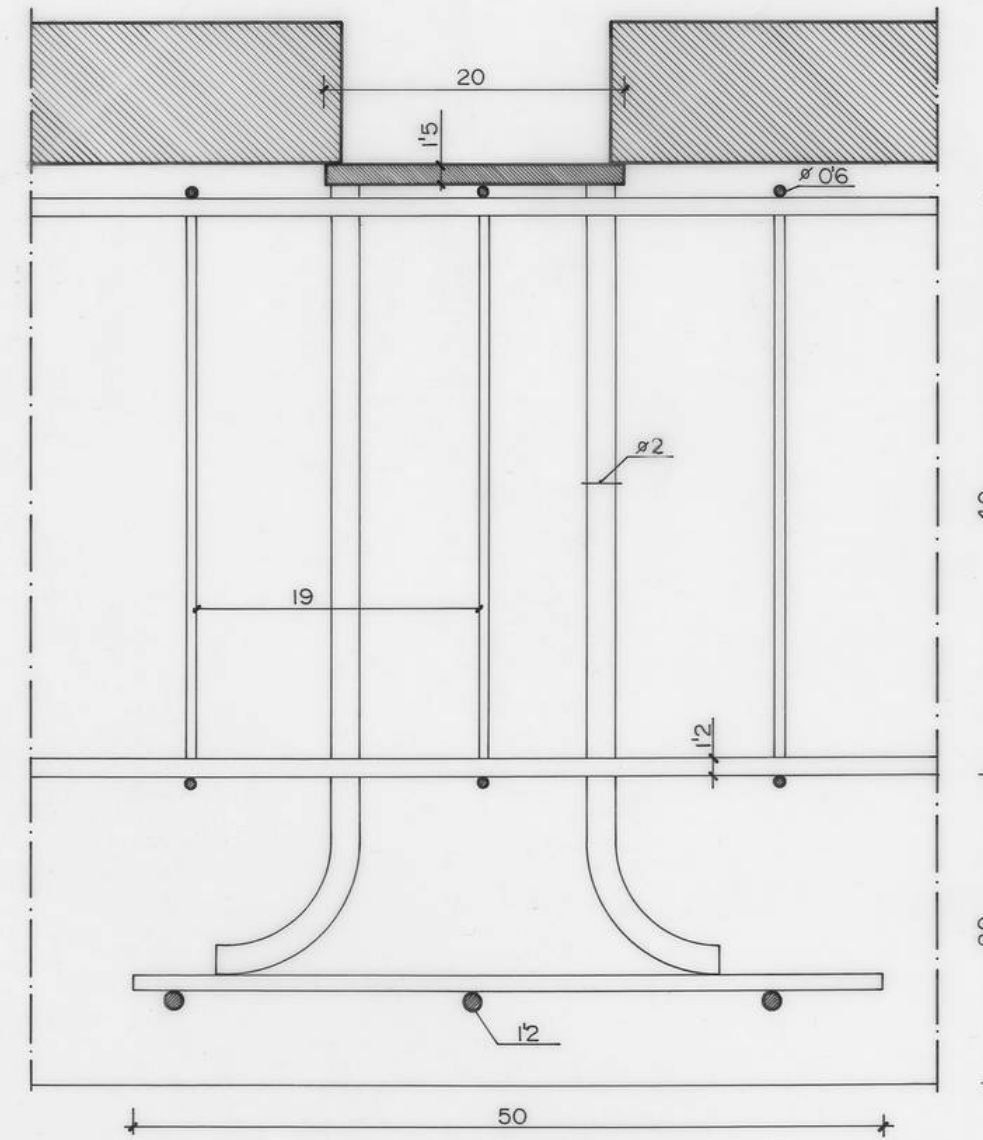

SECCION A-B ESCALA 1:5

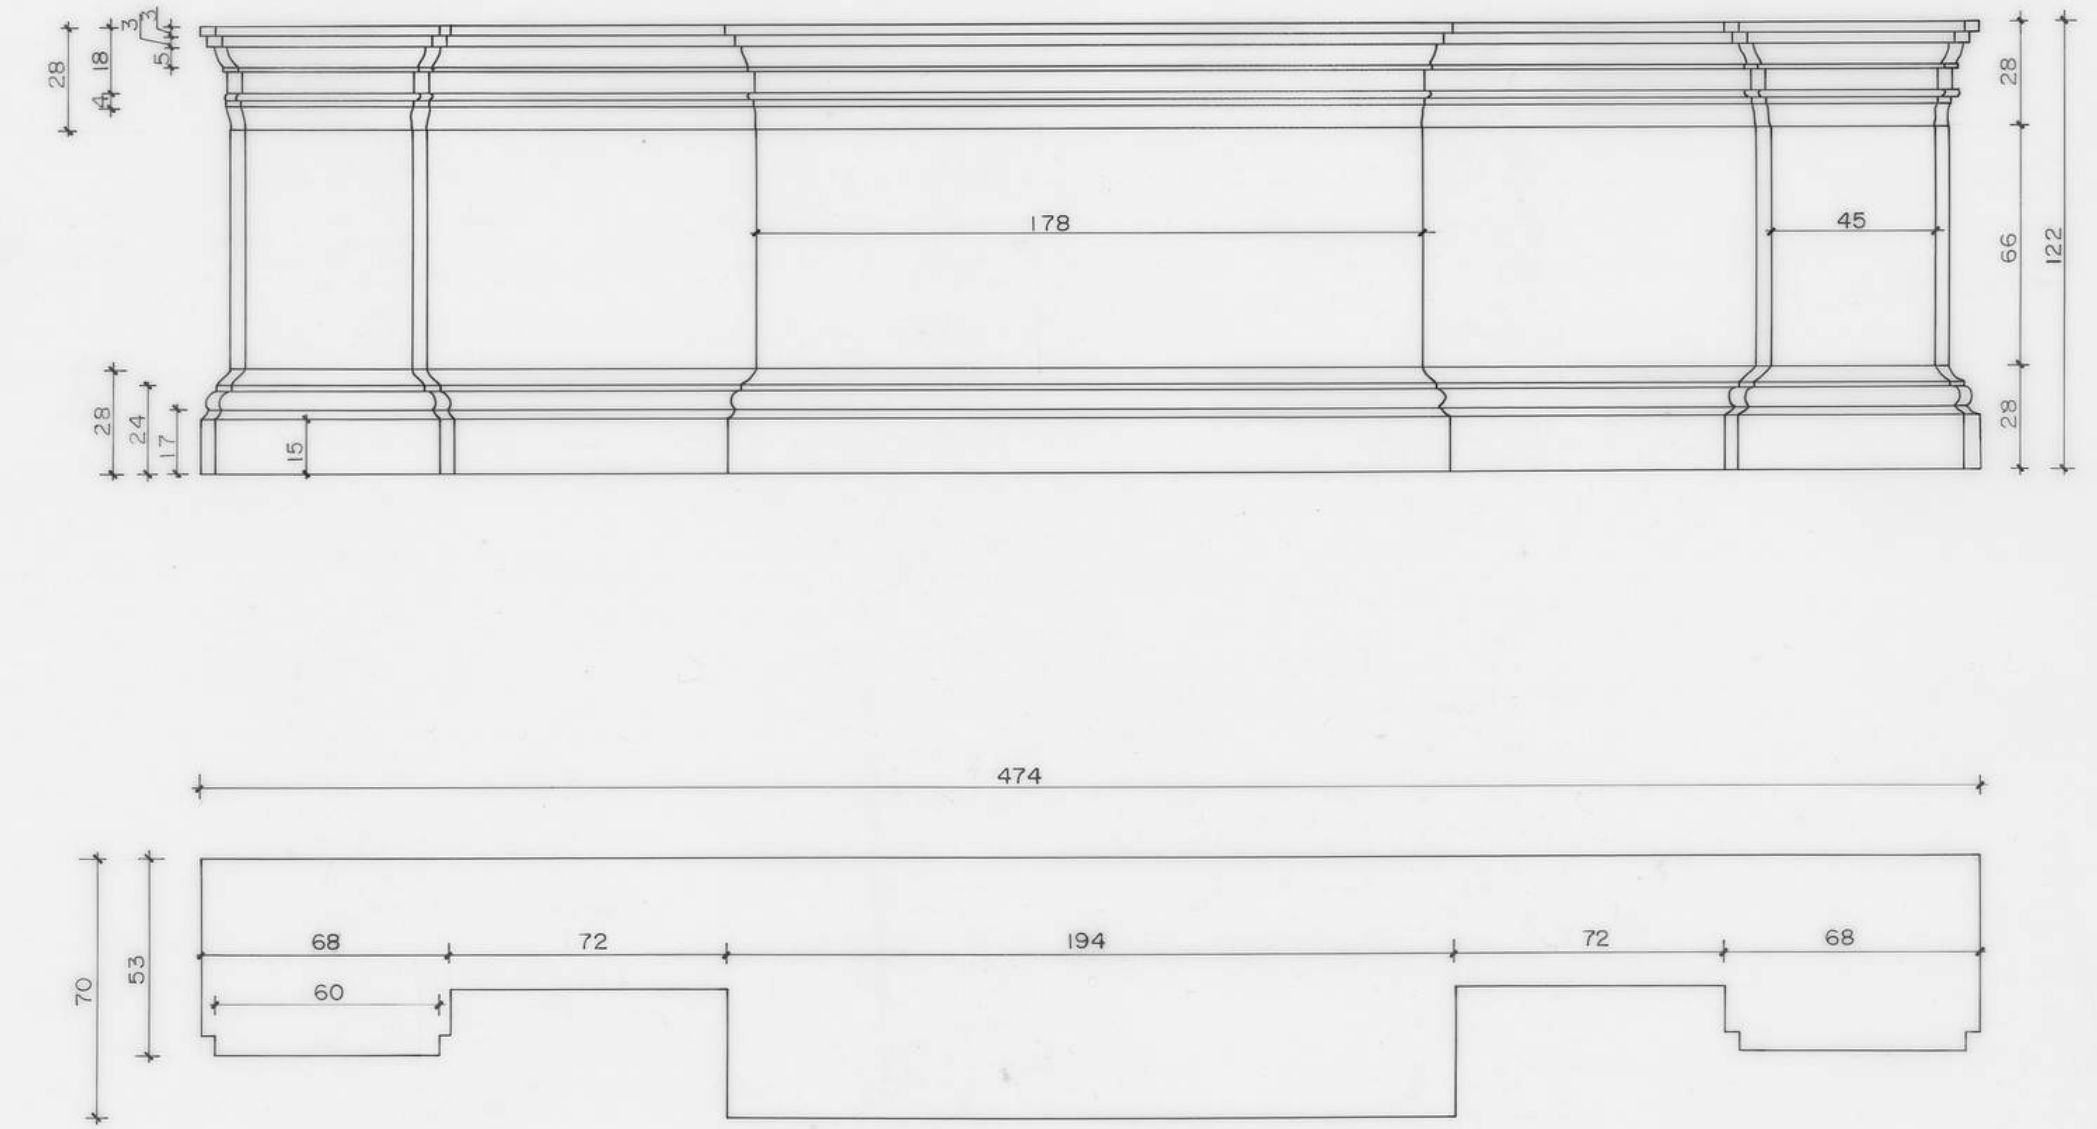

ESCALA 1:20

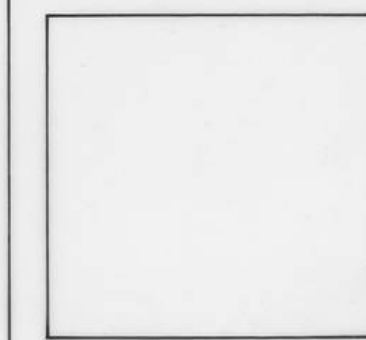

SAN CEBRIAN DE MUDA
SOPORTE PARA RETABLO

ESCALAS 1:20 y 1:5

SAN CEBRIAN DE MUDA

OCTUBRE/91

