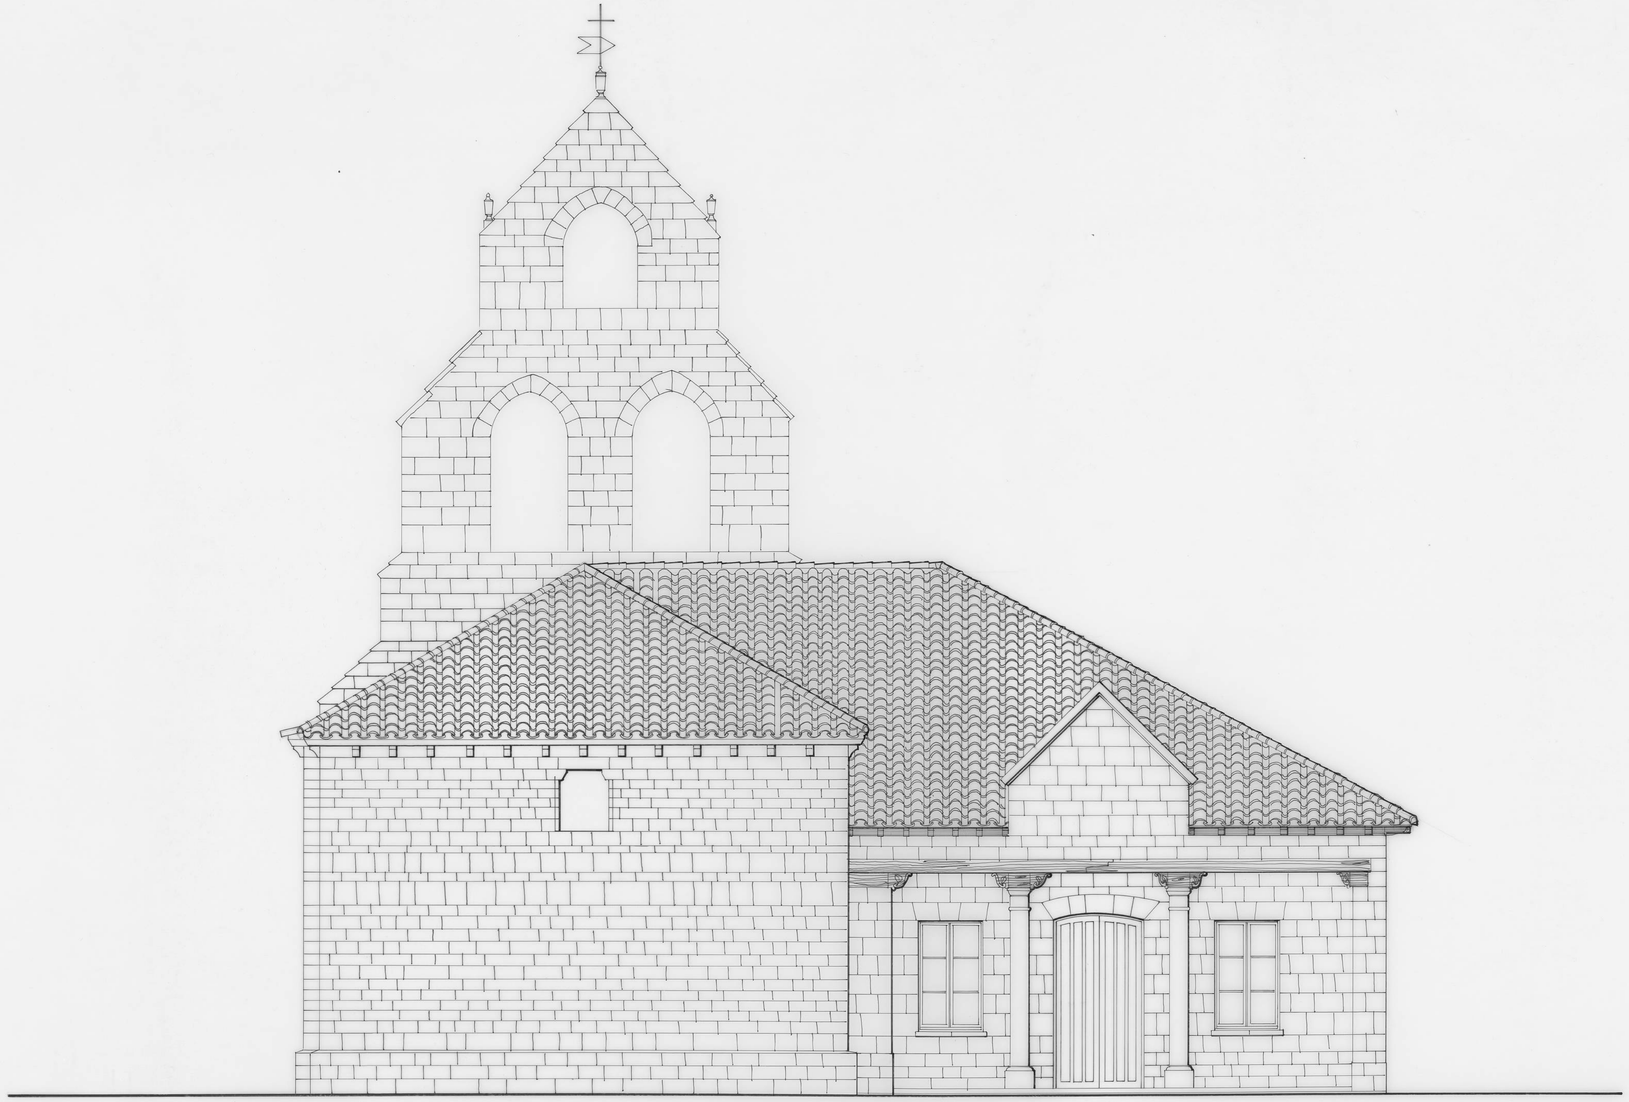

0 1 2 5m

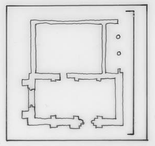

IGLESIA DEL CASTILLO TAMARA

PALENCIA

DOCUMENTACION GRAFICA

ALZADO SUR
ESCALA 1:50 OCTUBRE / 92