



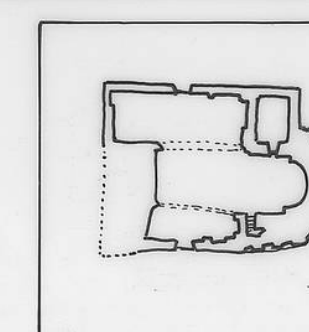

SAN PEDRO
DOCUMENTACION GRAFICA
PLANTA
ESCALA 1:100

VILLORIA
SALAMANCA
ENERO/95

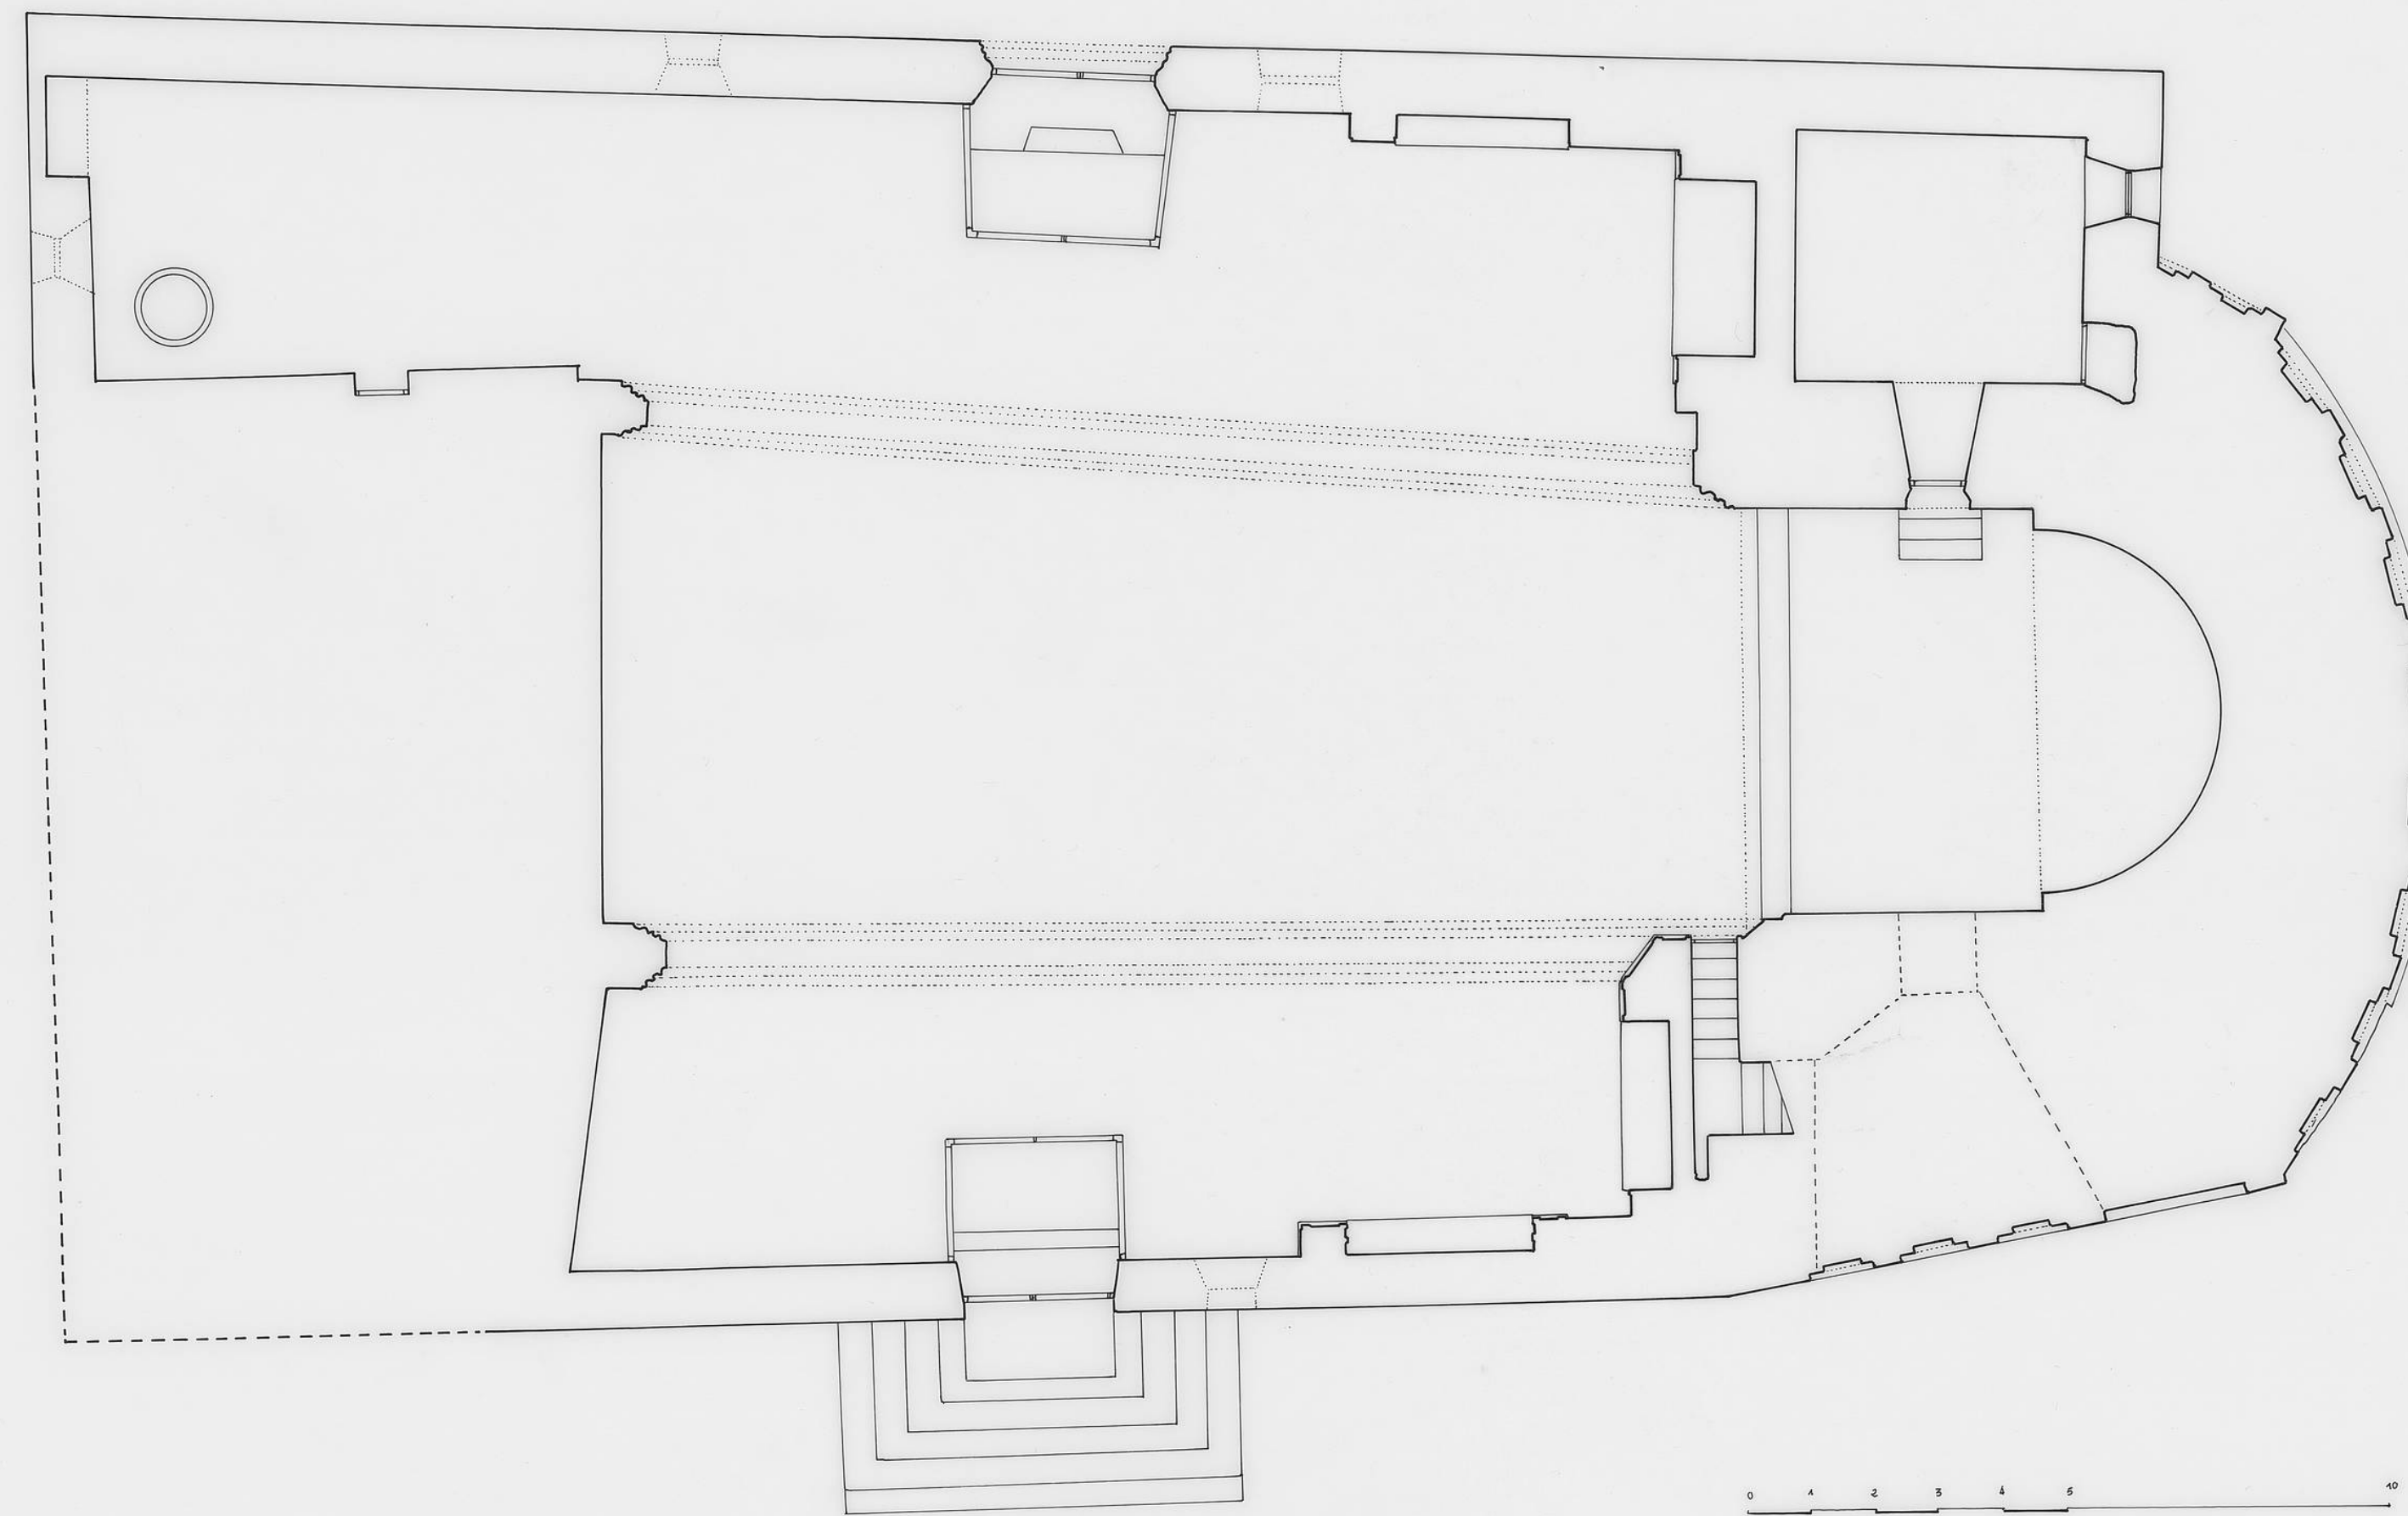