


NTRA SRA DEL
CAMPANARIO
DOCUMENTACION GRAFICA
ALZADO
ESCALA 1:100
ALMAZAN
SORIA
NOVIEMBRE 94

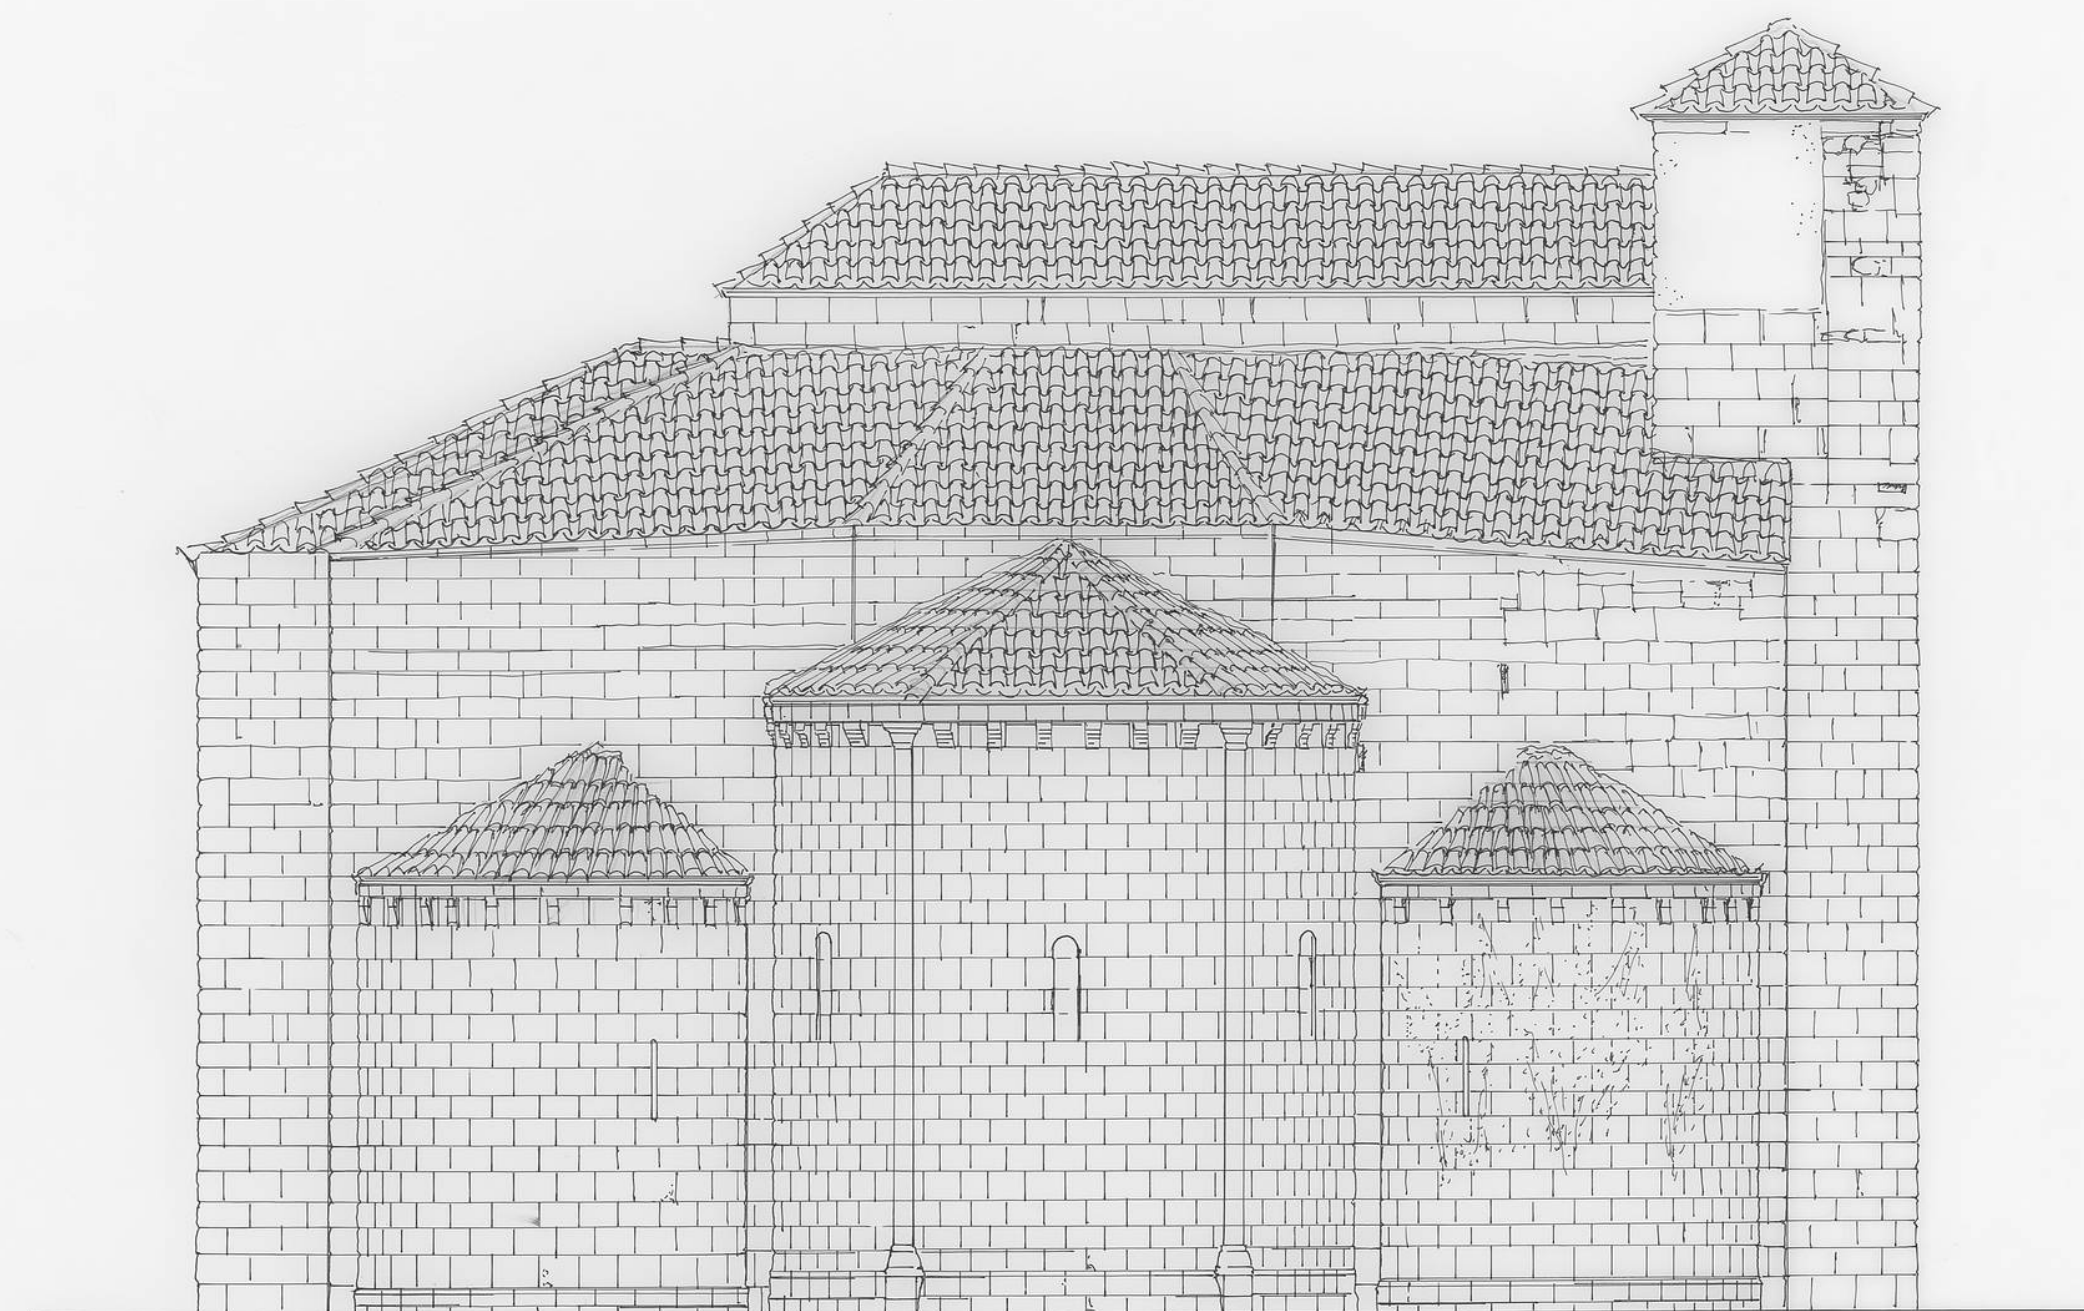