



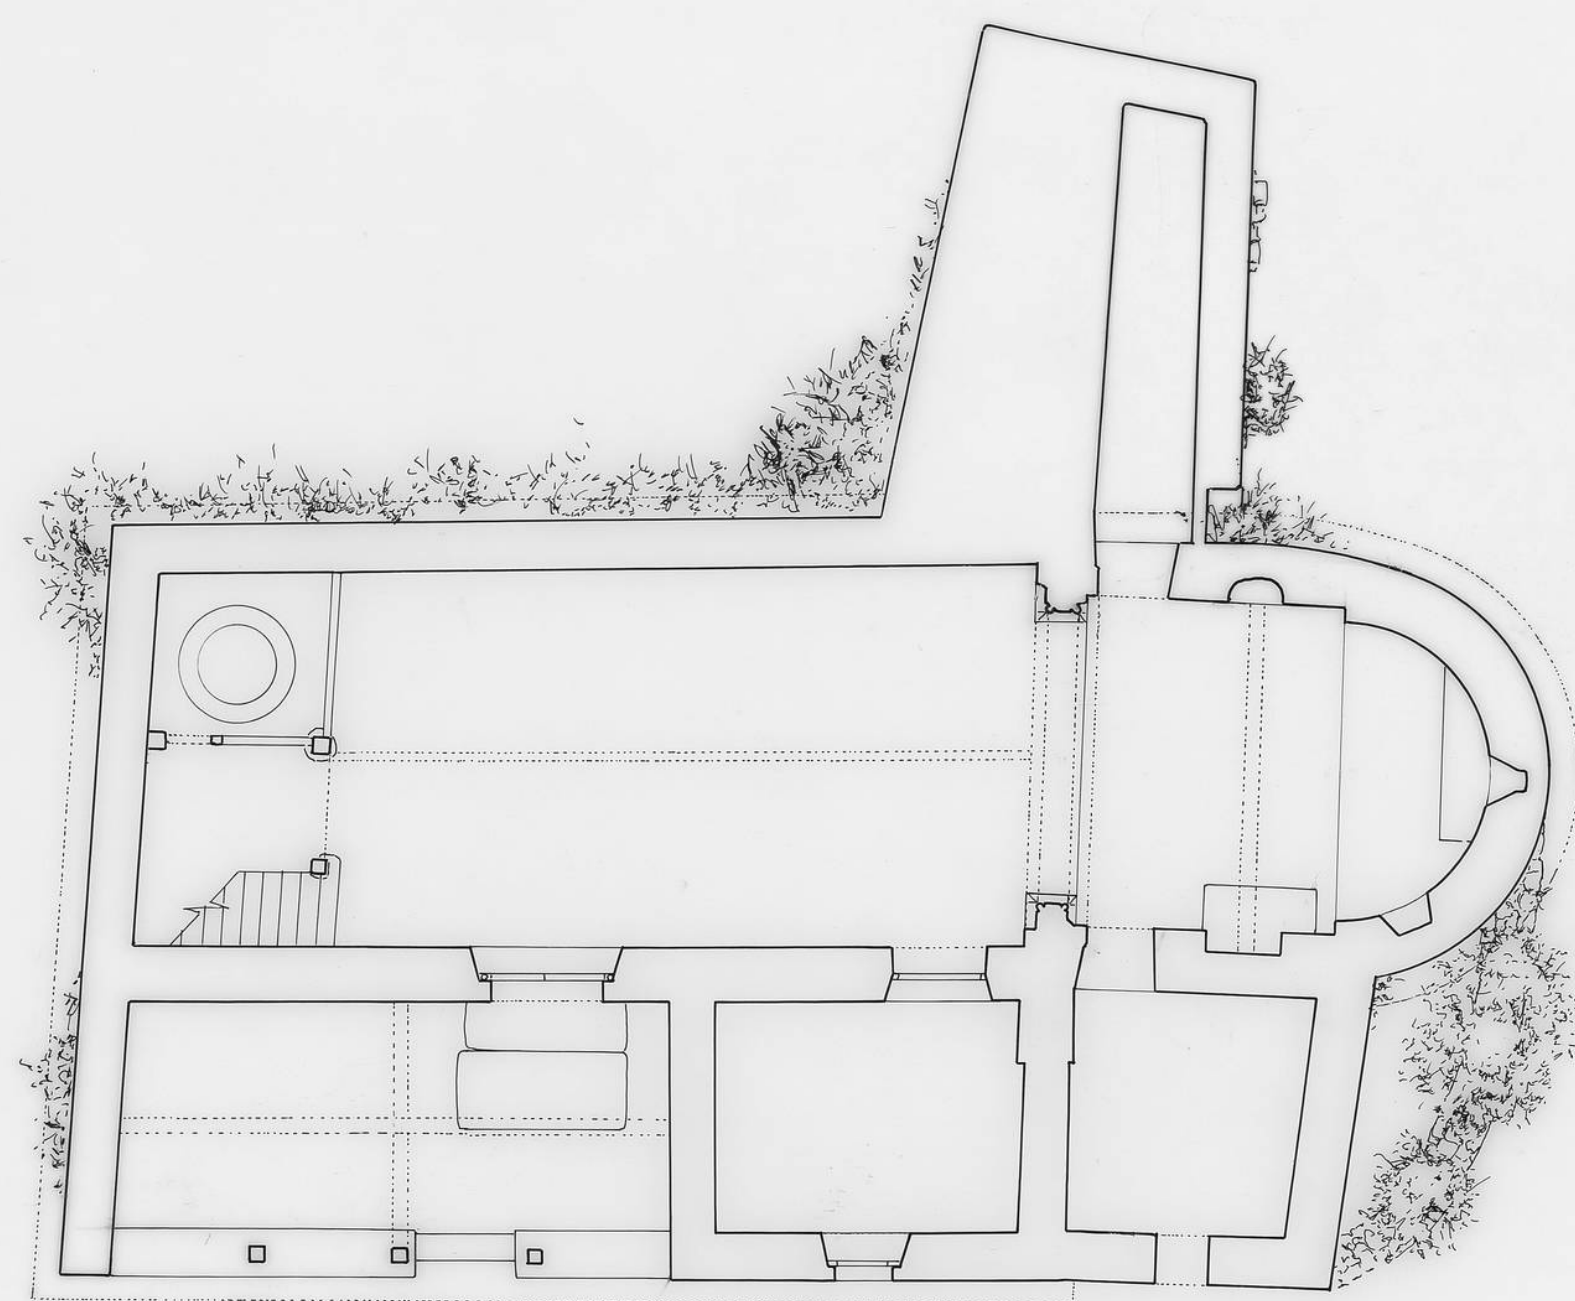

0 1 2 3 4 5 6 7 8 9 10 m



I. PARROQUIAL ESPEJO DE TERA
DOCUMENTACION GRAFICA SORIA
PLANTA
ESCALA 1:100 ENERO /95

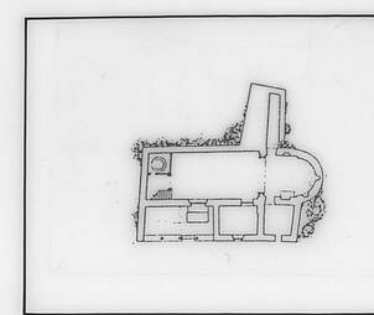