
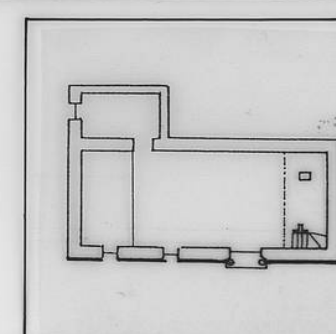
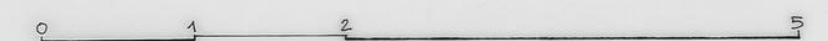


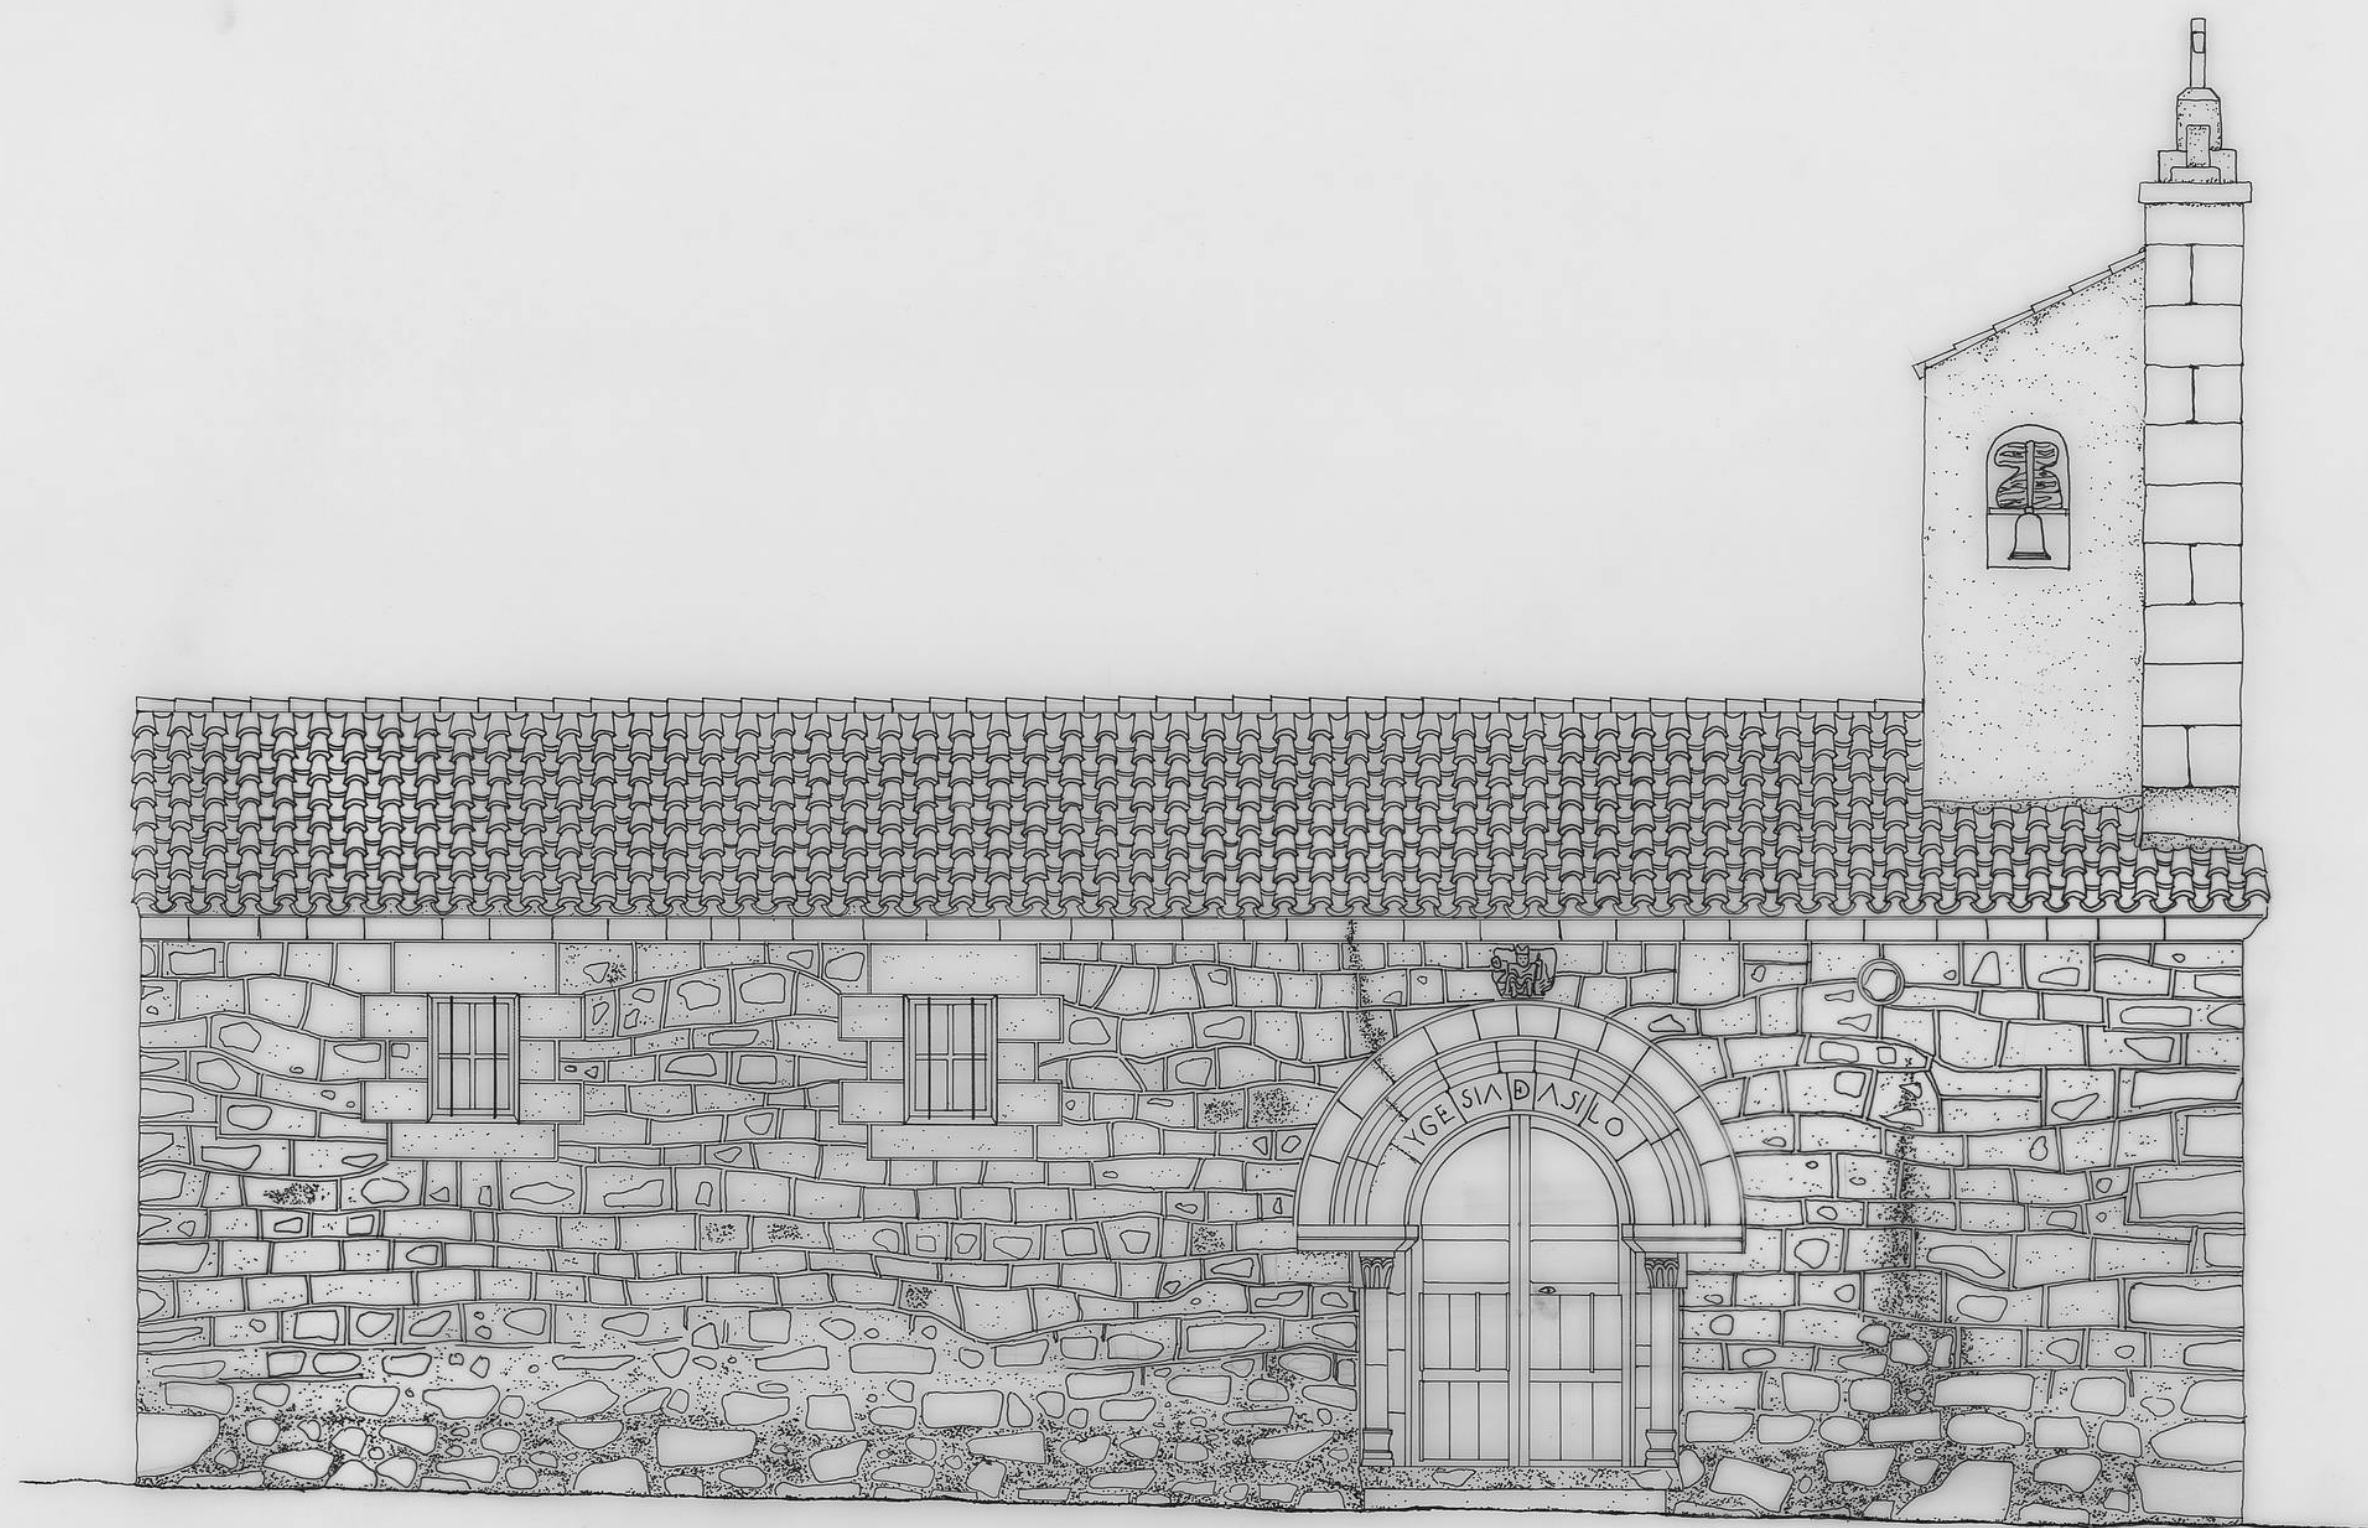

IGLESIA  
PARROQUIAL

PERALEJO DE LOS ESCUDEROS

SORIA

DOCUMENTACION GRAFICA

ALZADO NORTE

ESCALA 1:50

ENERO/95

