


SAN ANDRÉS APOSTOL

DOCUMENTACION GRAFICA

PLANTA
ESCALA 1:100

SAN ANDRÉS
SORIA

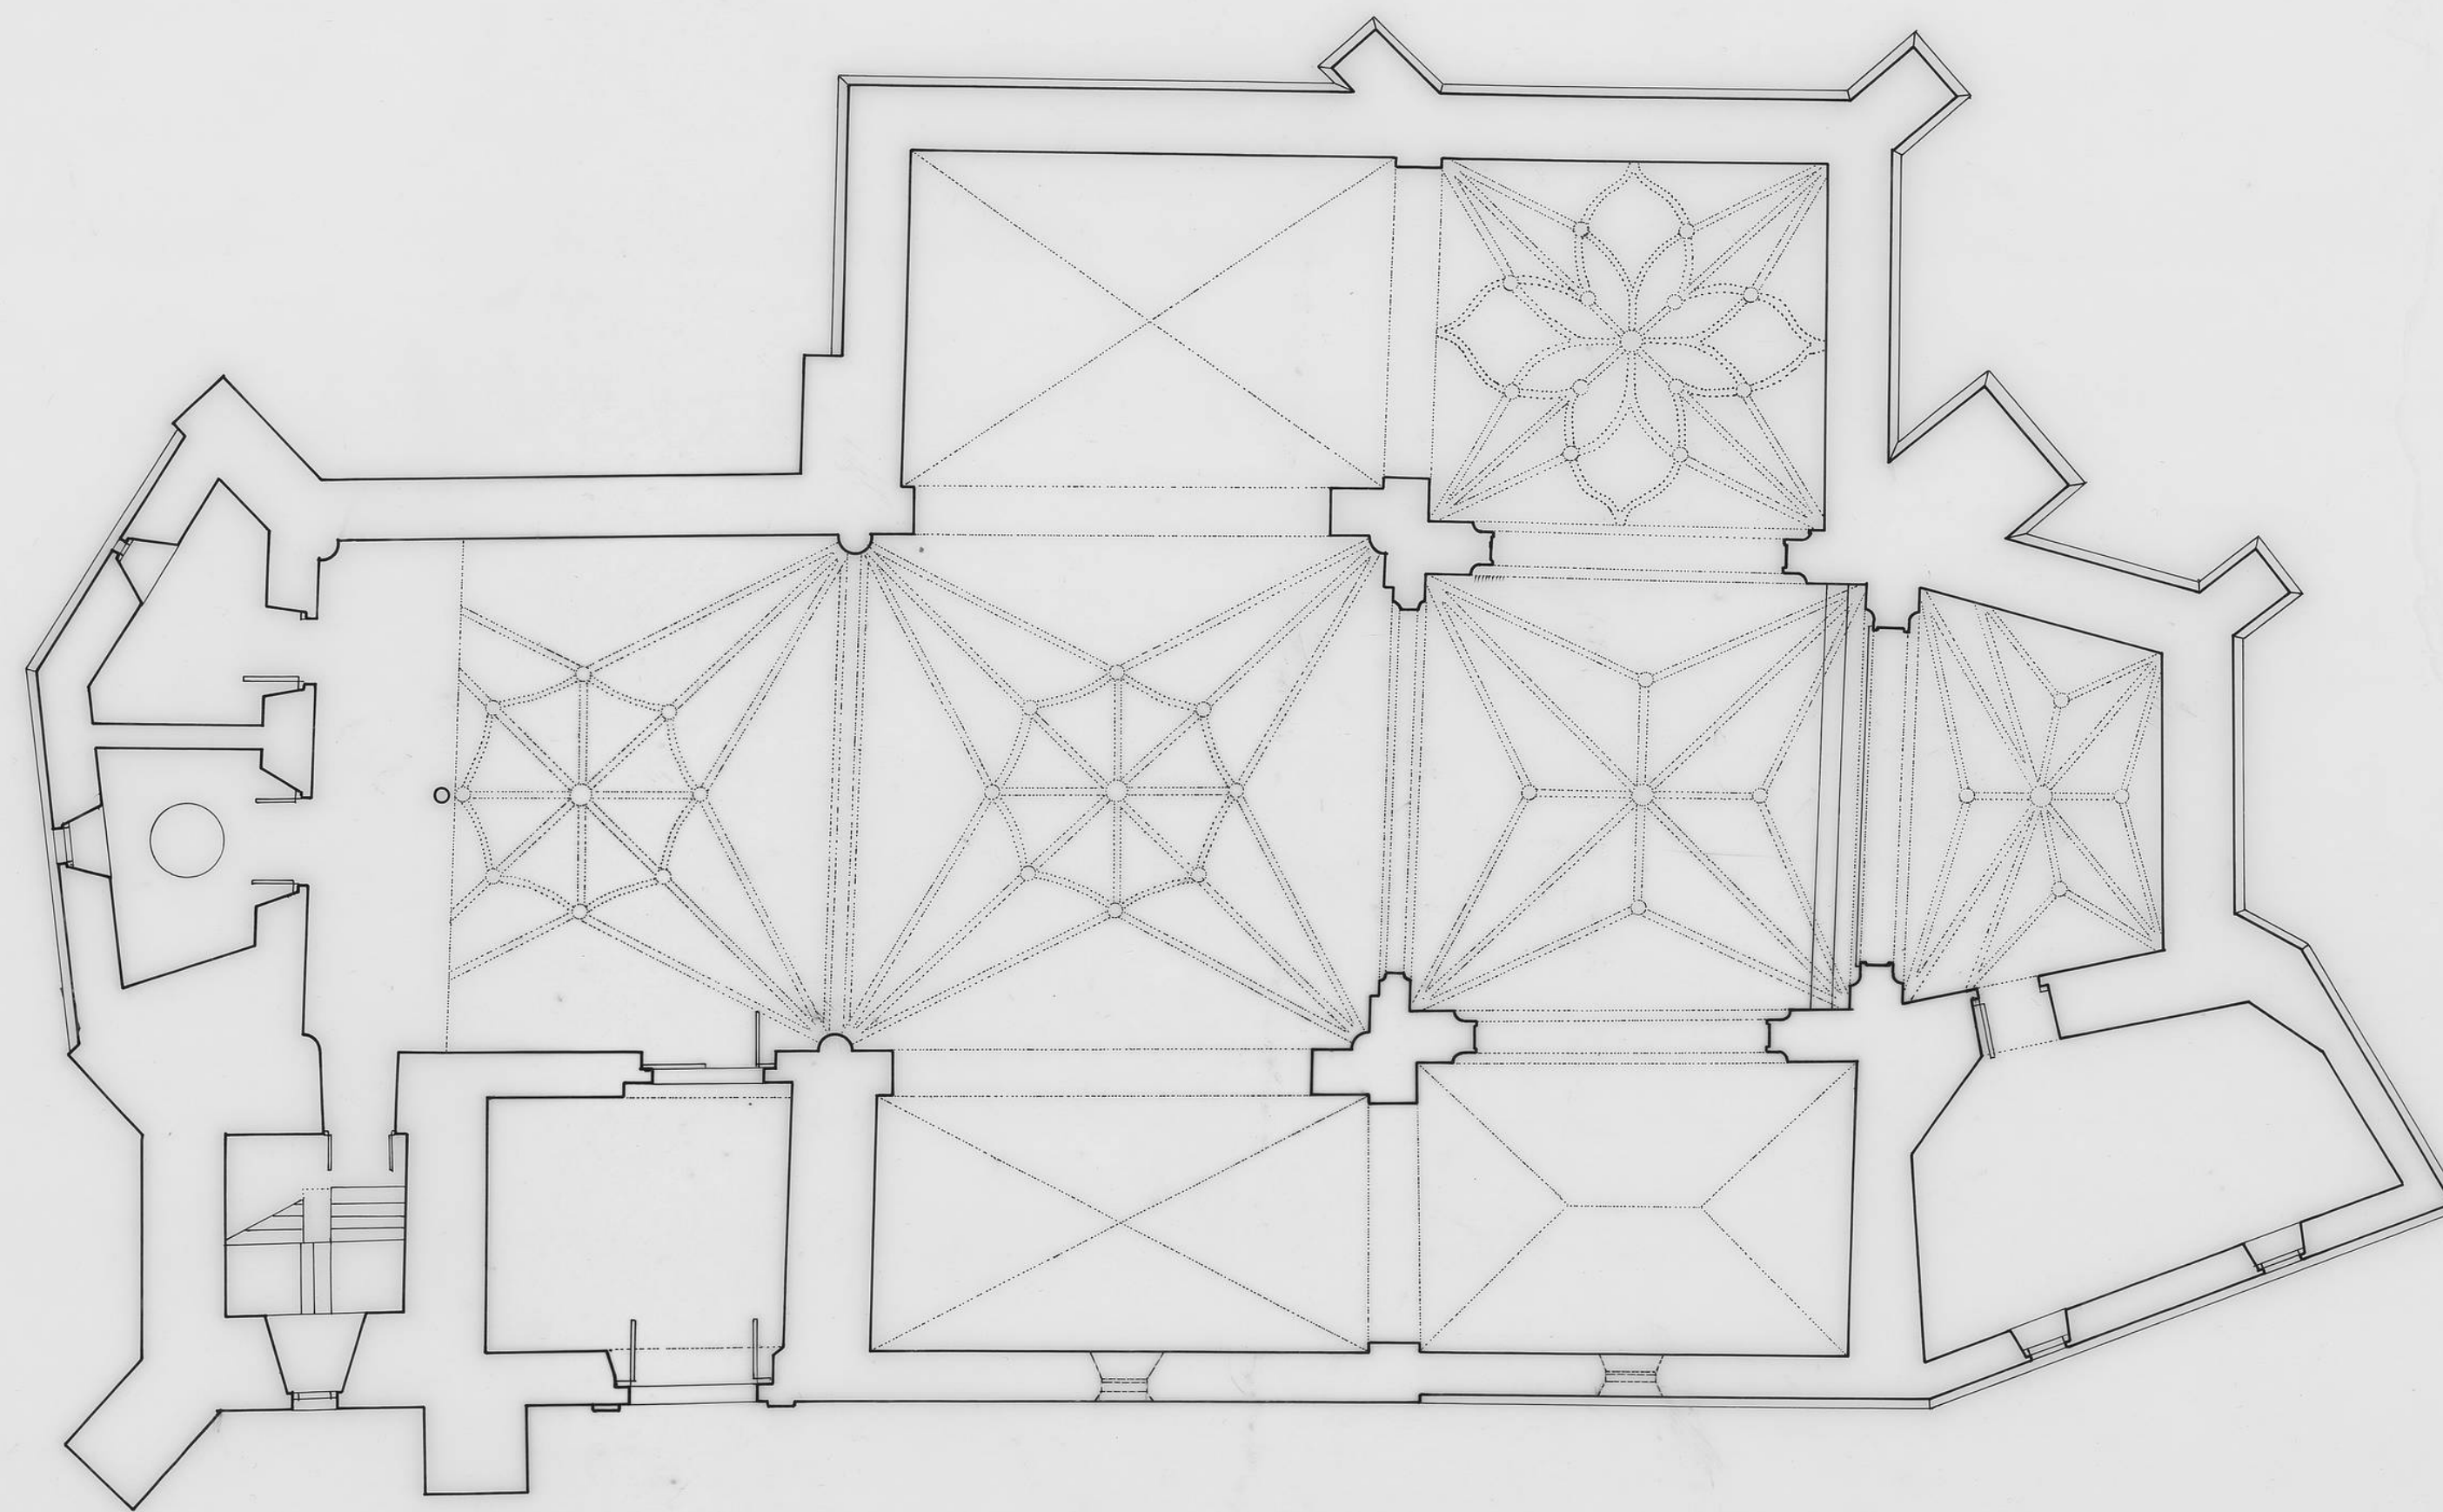

ENERO/95