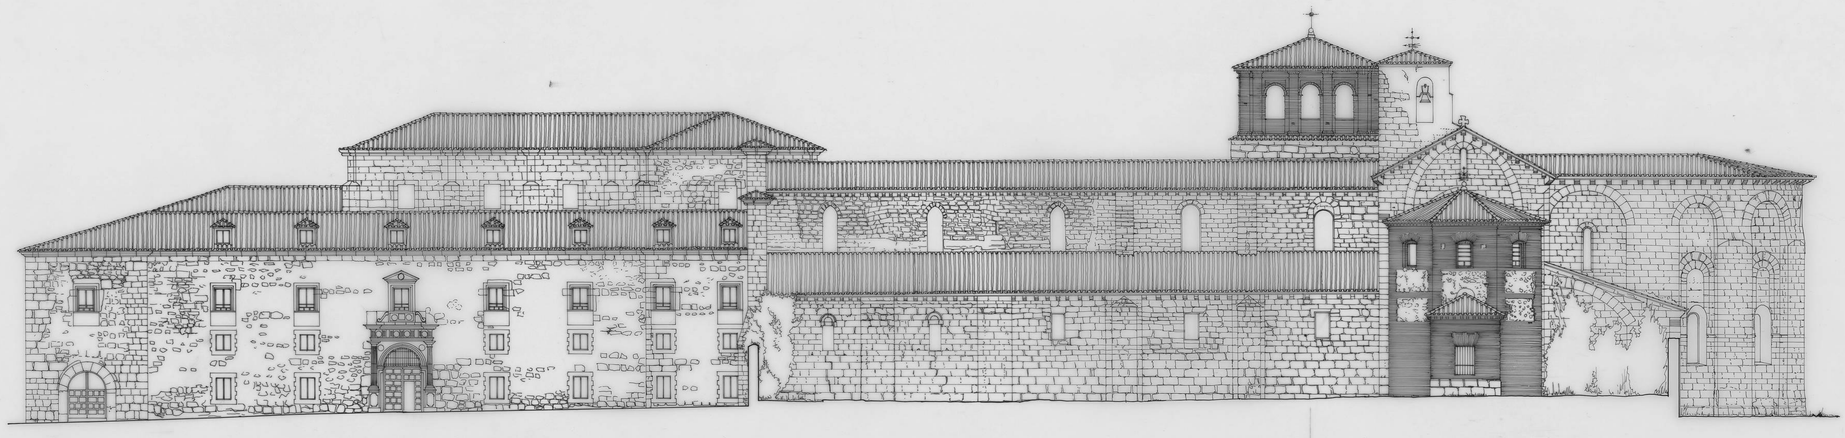

SANTA MARÍA DE HUERTA

SORIA

DOCUMENTACIÓN GRÁFICA

ALZADO SUR

ESCALA 1:200

FEBRERO/95