




ALZADO ESTE

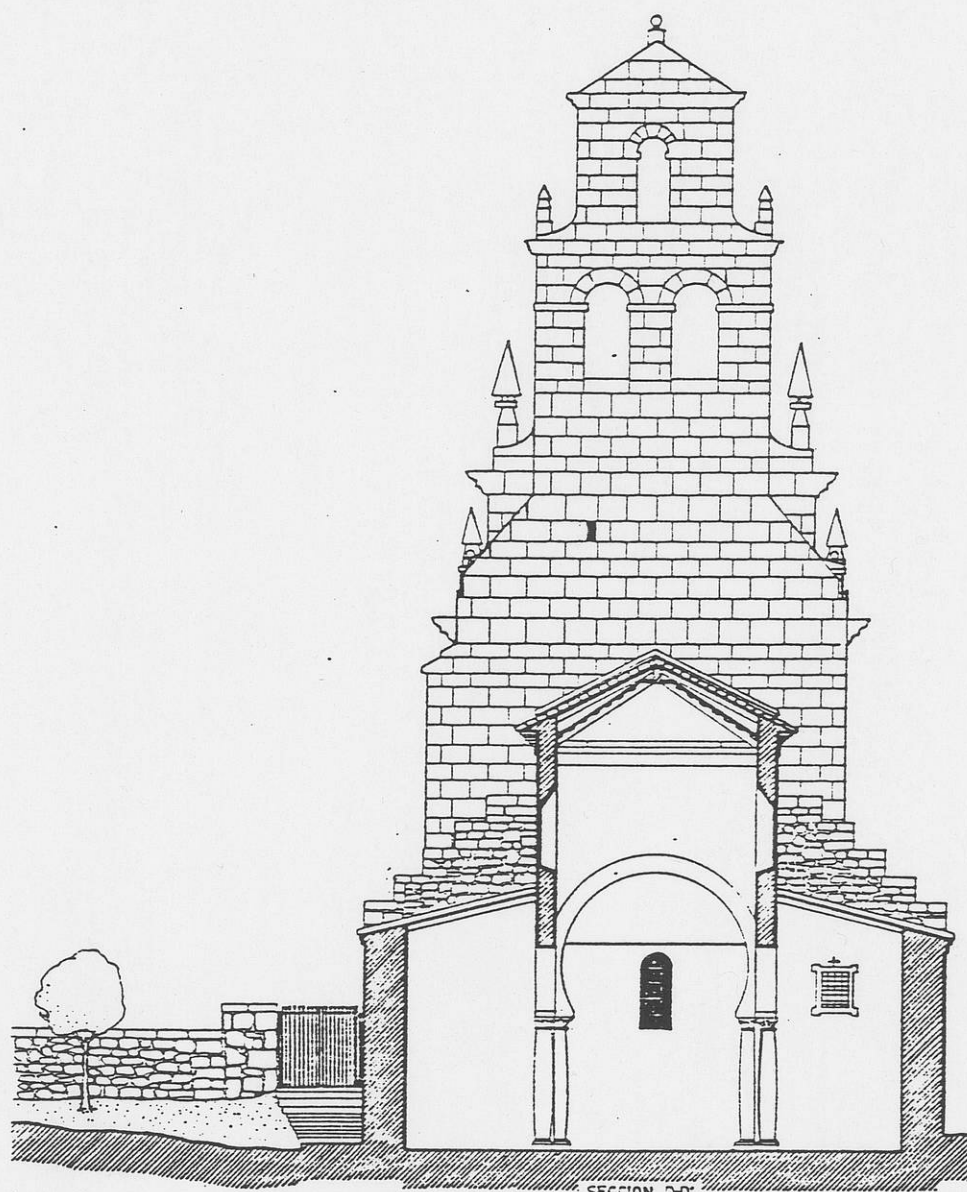

SECCION D-O

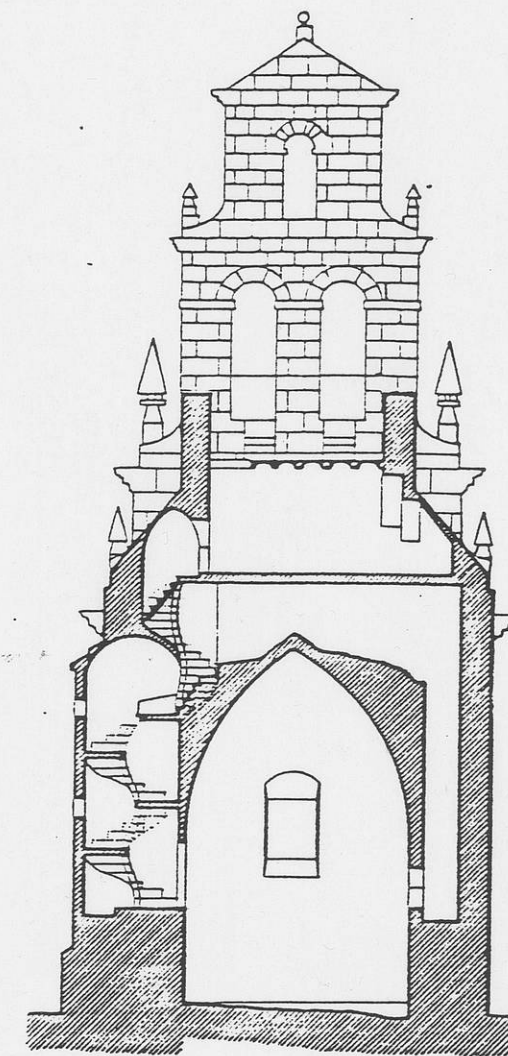


SECCION E-E

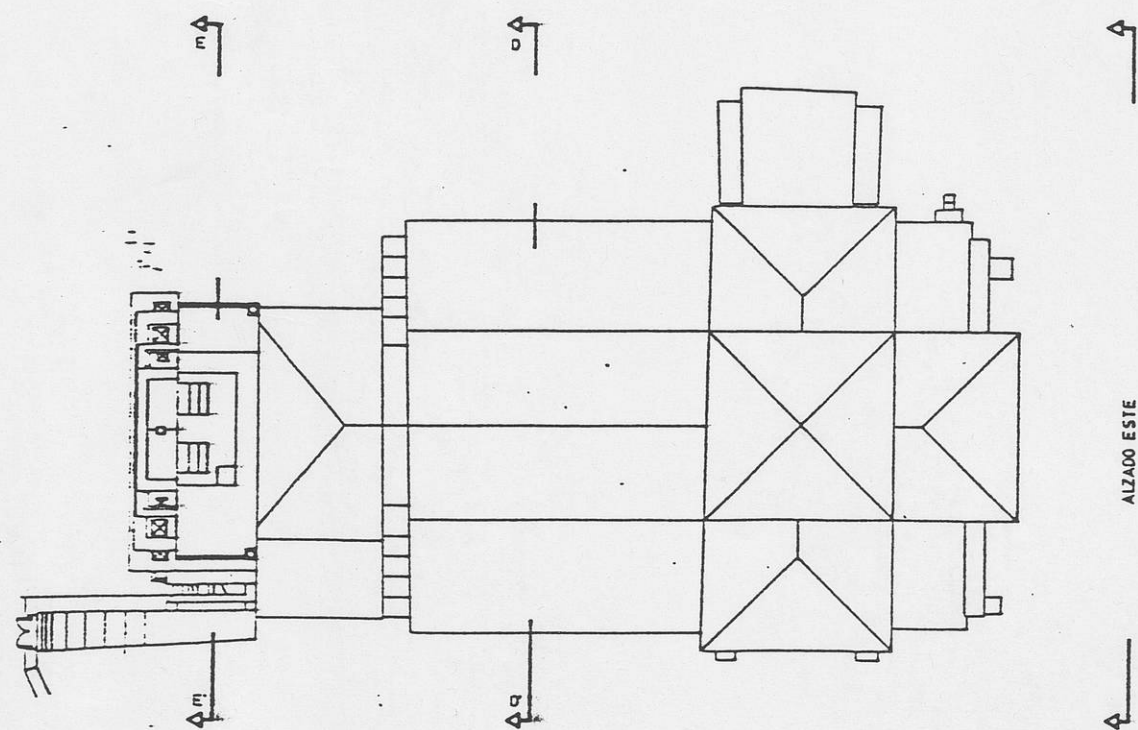

ALZADO ESTE

ESCALA GRAFICA

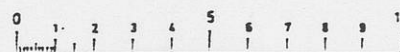

MINISTERIO DE CULTURA

DIRECCION GENERAL DE BELLAS ARTES, ARCHIVOS Y BIBLIOTECAS

IGLESIA DE SAN CEBRIAN

EMPLAZAMIENTO SAN CEBRIAN DE MAZOTE (VALLEABRIDO)

PLANO ALZADO ESTE Y SECCIONES

ESCALA 1/2000 FECHA DICIEMBRE 1960

ARQUITECTO MARIANO BERRIO OLMIDE

COLABORADORES EZEQUIEL ARIA DEZ

ROBERTO AGUADO MANCERO