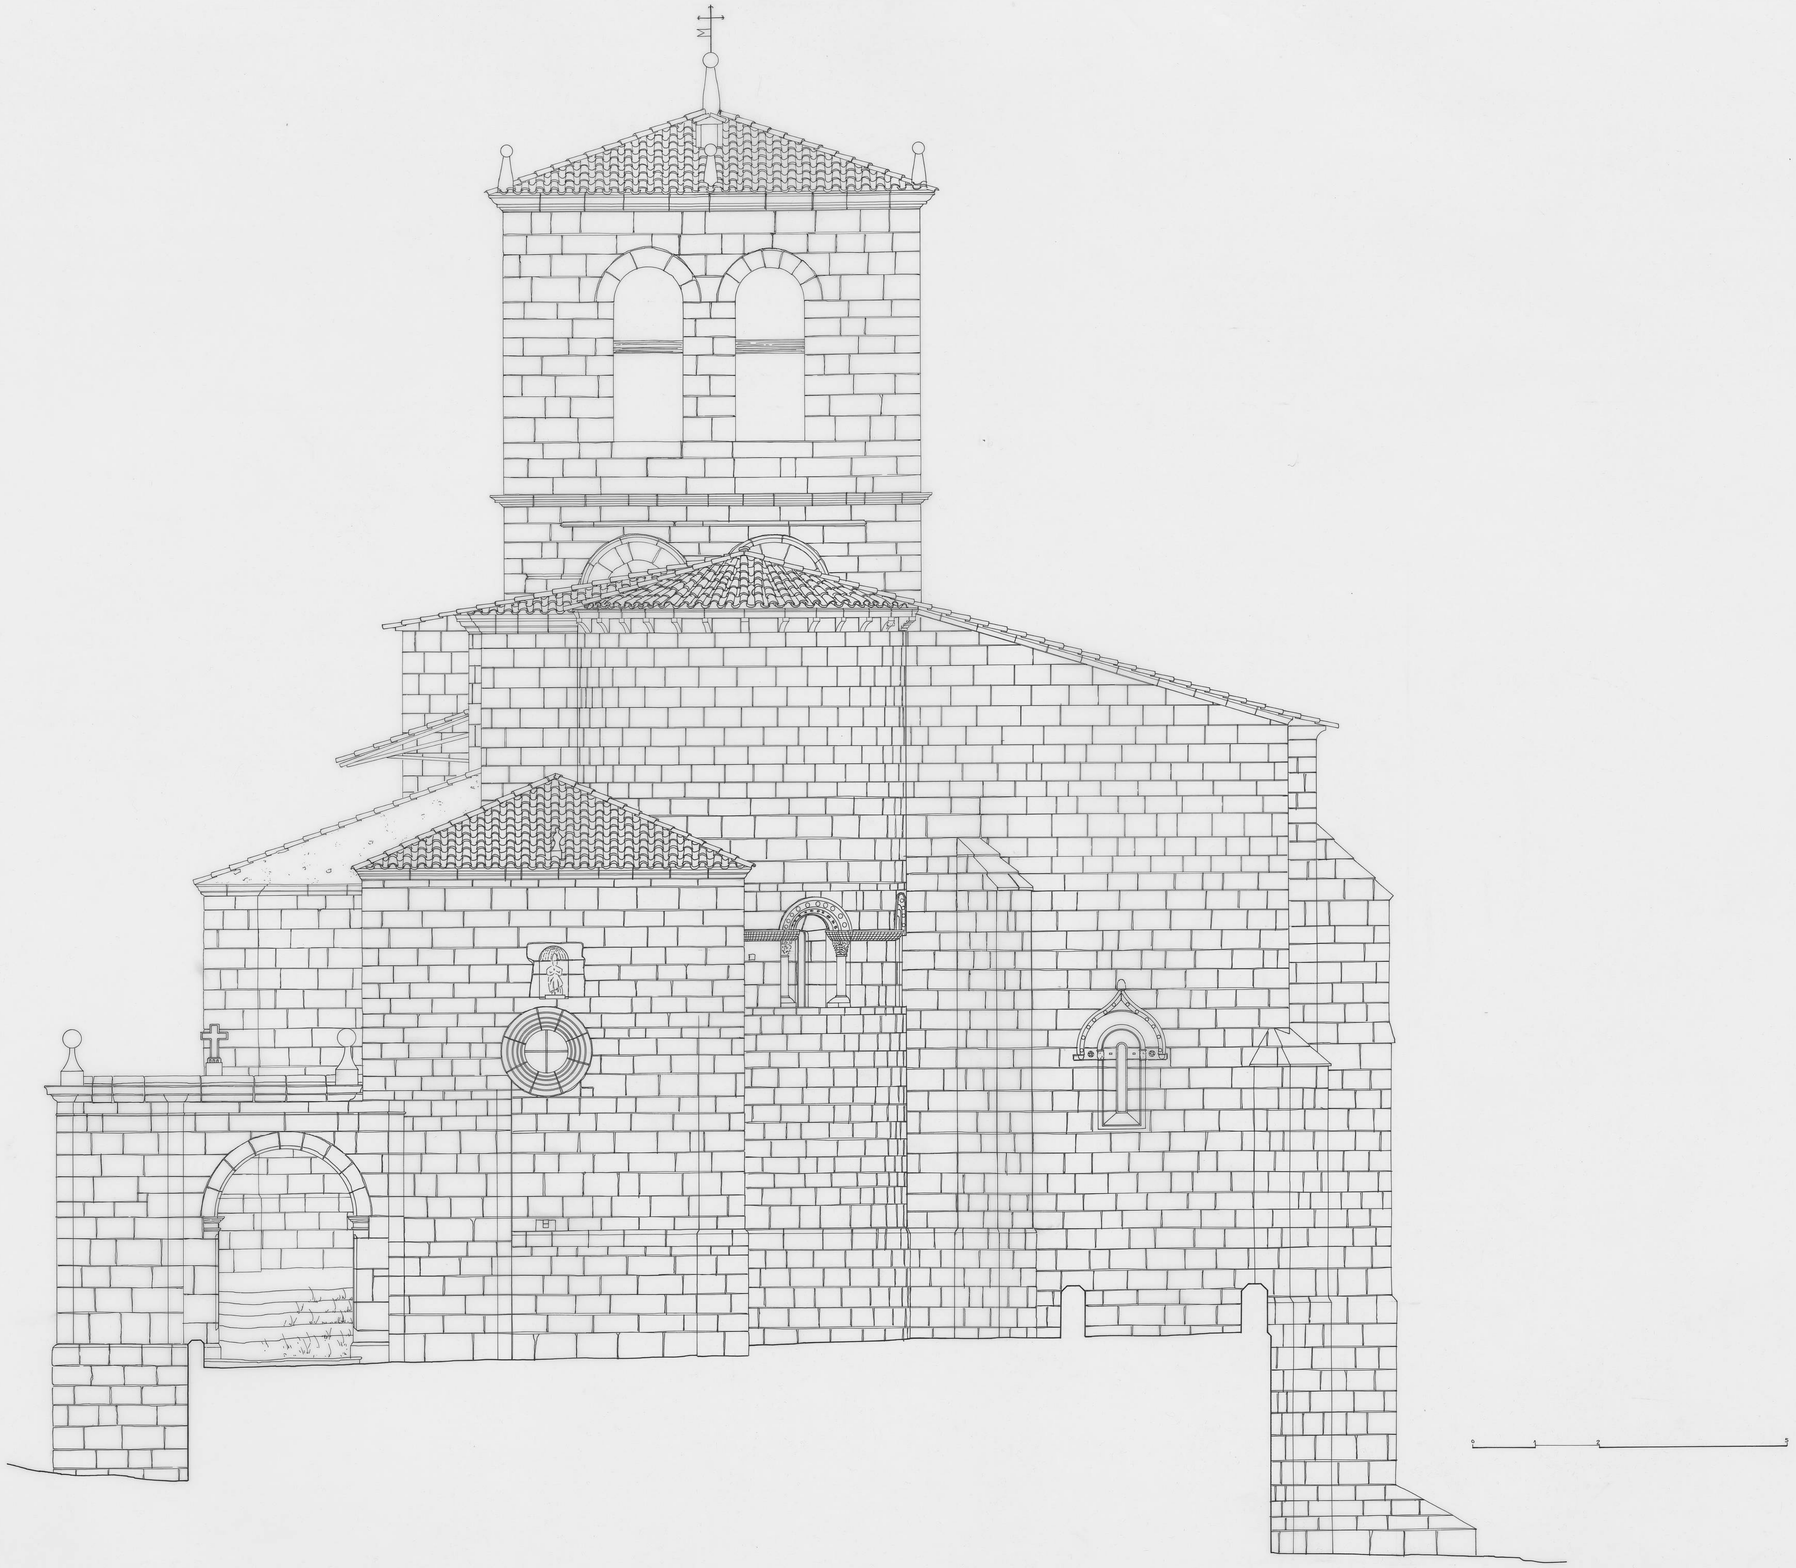

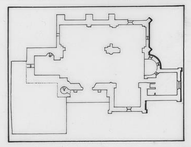

NTRA. SRA. DE LA ASUNCION

BARRIO DE STA. MARIA

PALENCIA

DOCUMENTACION GRAFICA

ALZADO ESTE

ESCALA 1:50

JULIO/93