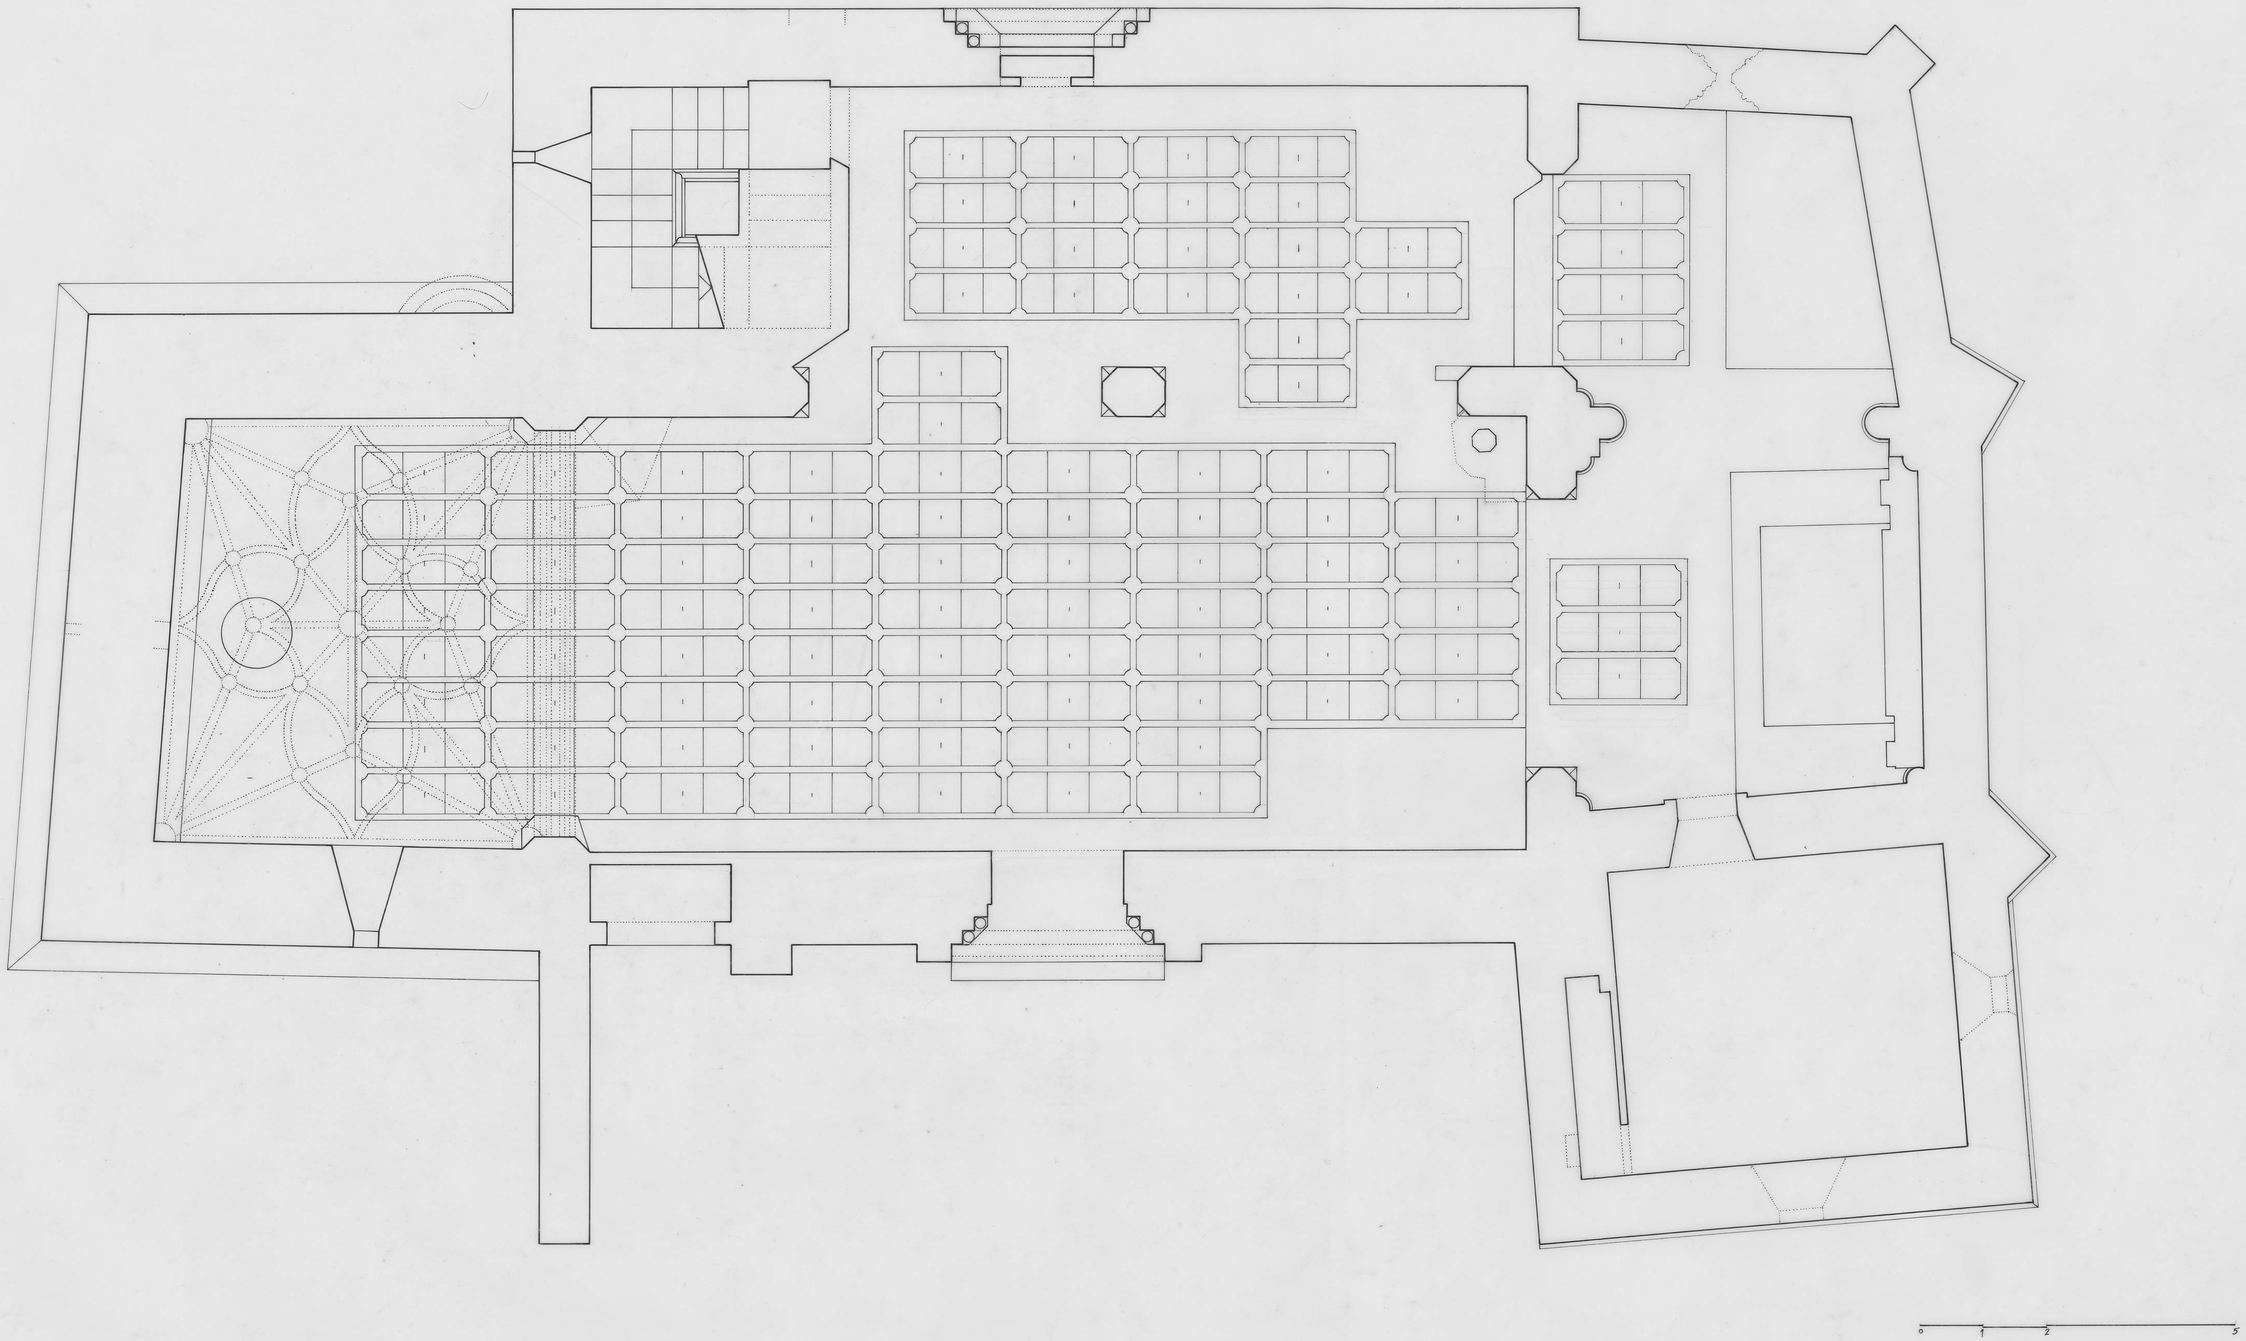

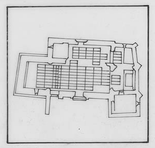

ASUNCION - CANALEJAS

VALLADOLID

ESTADO ACTUAL

PLANTA I

ESCALA 1:50 MARZO / 91