
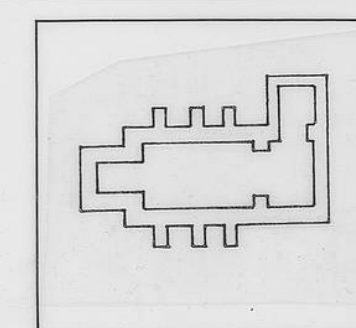


PLANO PLANTA
FECHA FEB-94
ESCALA 1:100
AUTOR

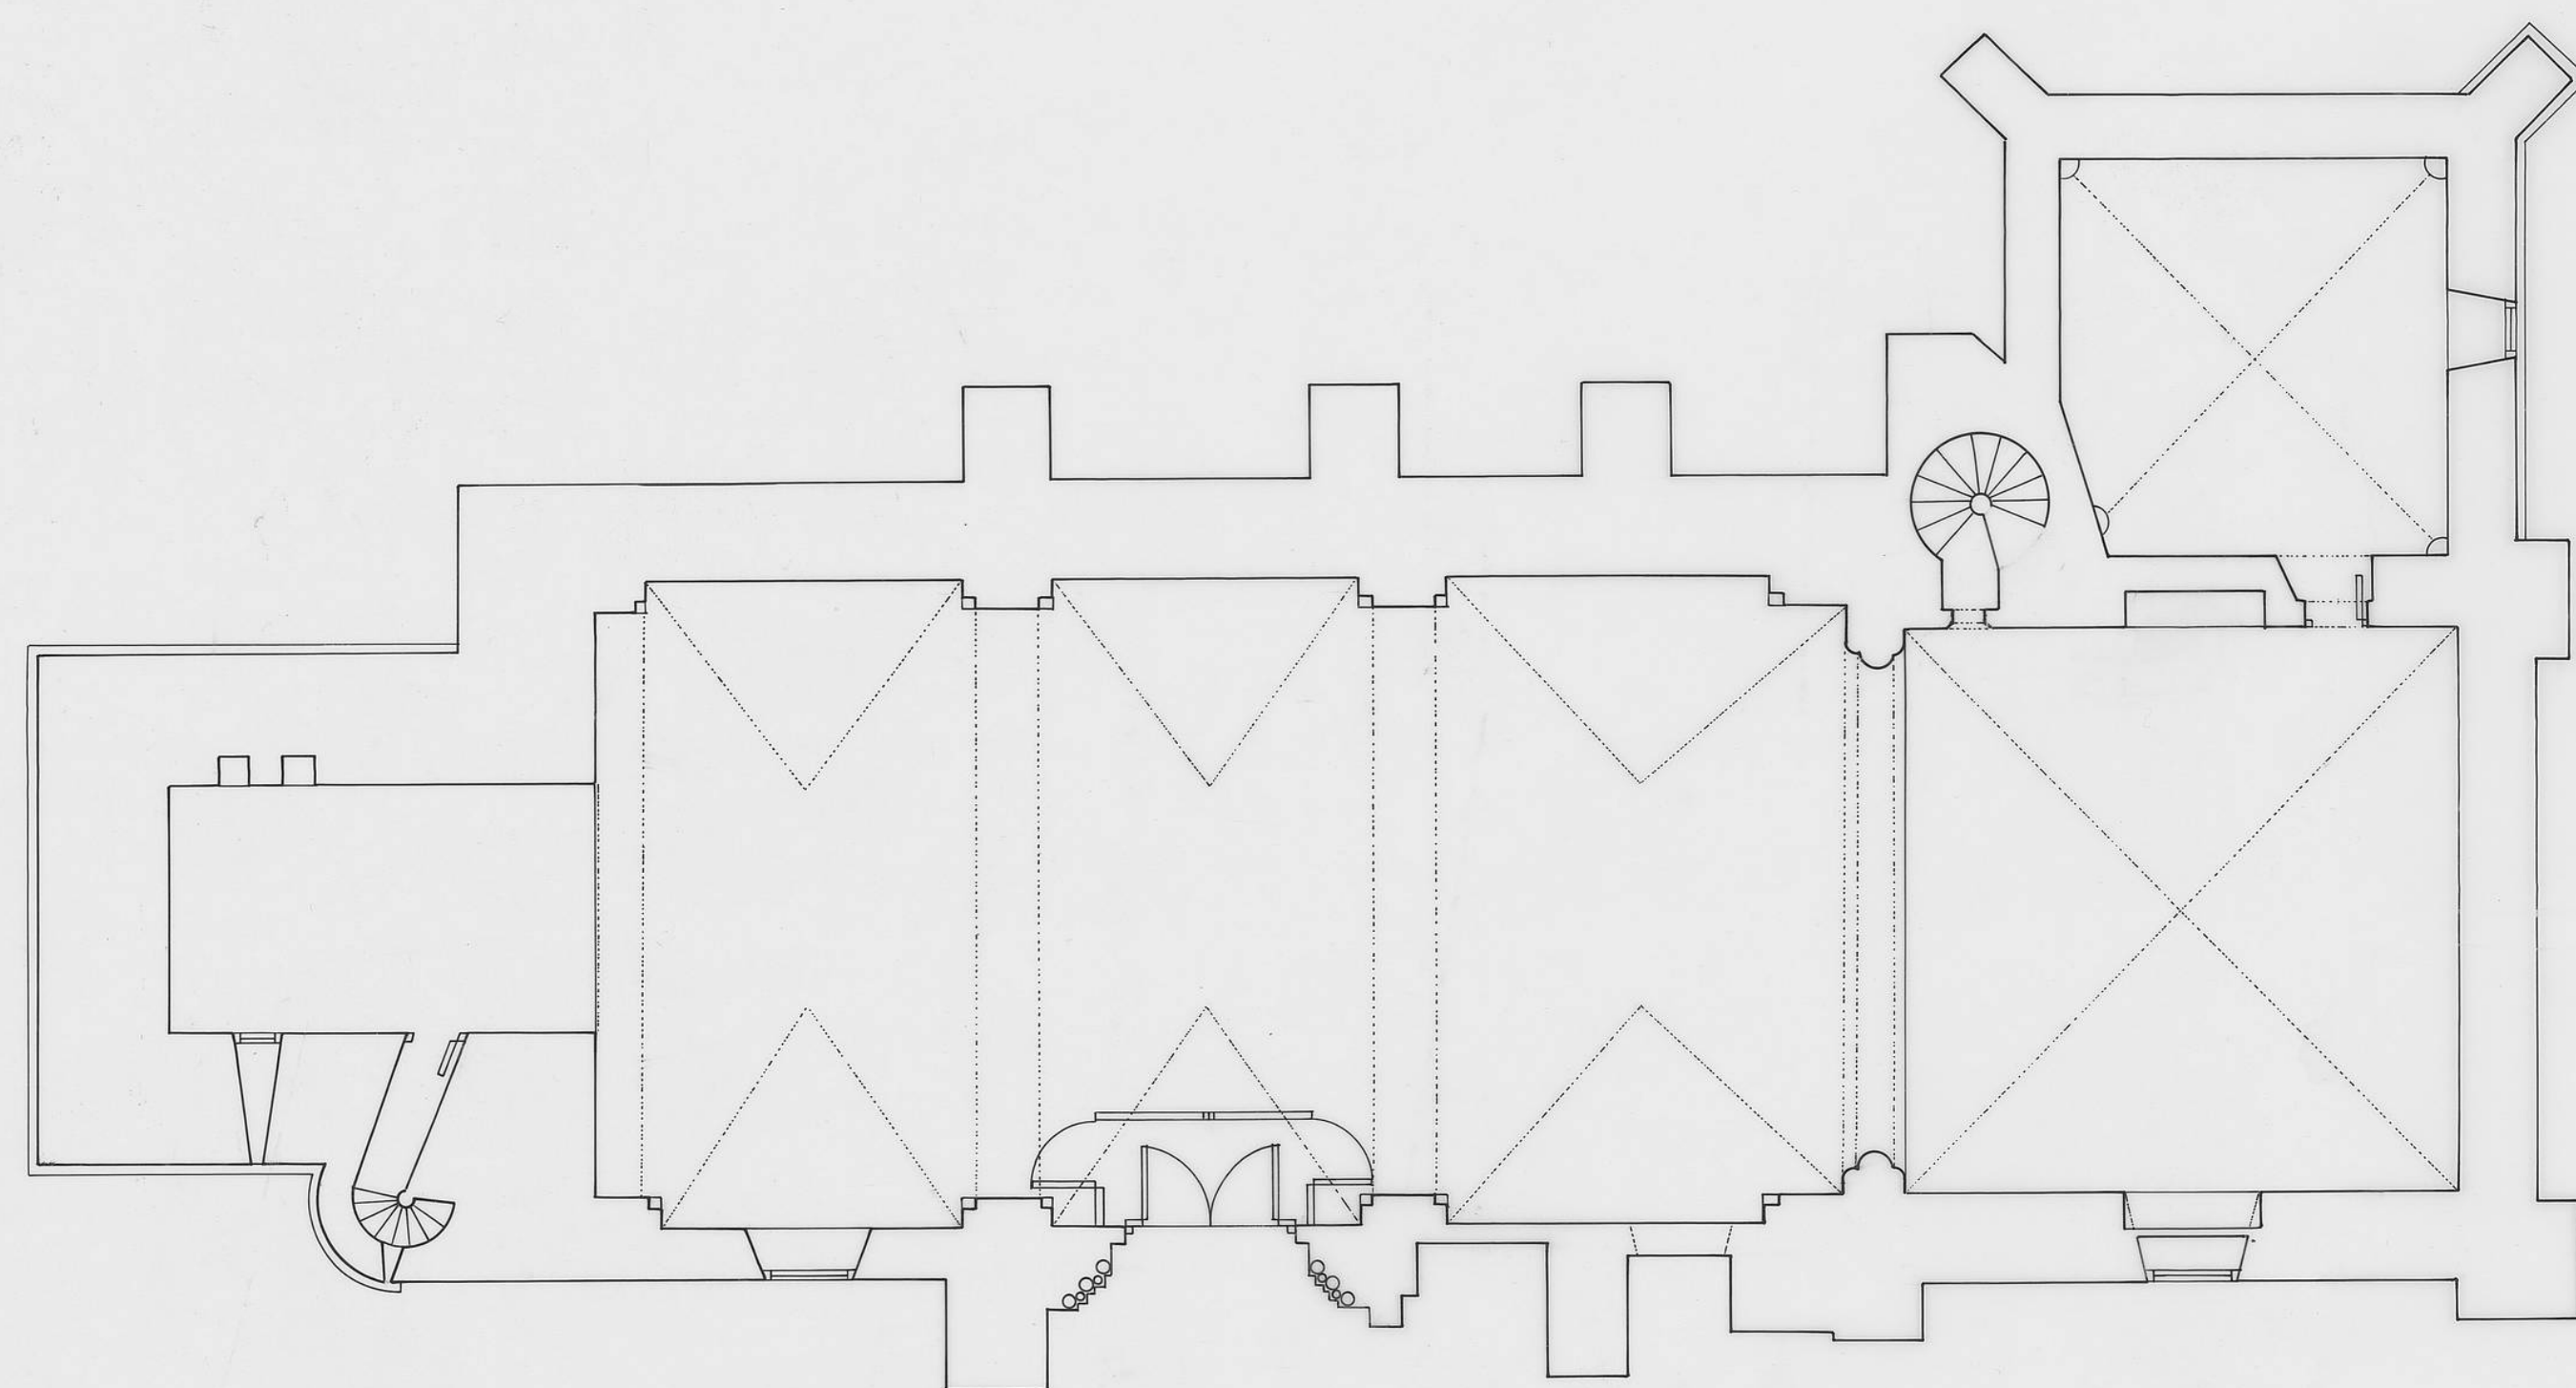

DOCUMENTACION GRAFICA

PLANTA
ESCALA 1:100

FEBRE RO /94

COGECES
VALLADOLID

