



San Isidoro de Leon.



Proyecto de Reparaciones interiores y de Cubiertas.

Documento N<sup>o</sup>. 2.

Planos.

Índice



- Hoja 1<sup>a</sup> Planta General.
- Hoja 2<sup>a</sup> Seccion Trasversal y Longitudinal.
- Hoja 3<sup>a</sup> Hastial Sur.
- Hoja 4<sup>a</sup> Hastial Norte. y 4<sup>a</sup>. vis Estado actual.
- Hoja 5<sup>a</sup> Puerta Norte del Crucero. Detalle.
- Hoja 6<sup>a</sup> Planta de la Puerta Norte del Crucero.
- Hoja 7<sup>a</sup> Trozo de Reja encontrado en una ventana baja del Crucero.
- Hoja 8<sup>a</sup> Planta de Cubiertas.

*abril de 1971.*












San Isidoro de León.  
Proyecto de Reparación.

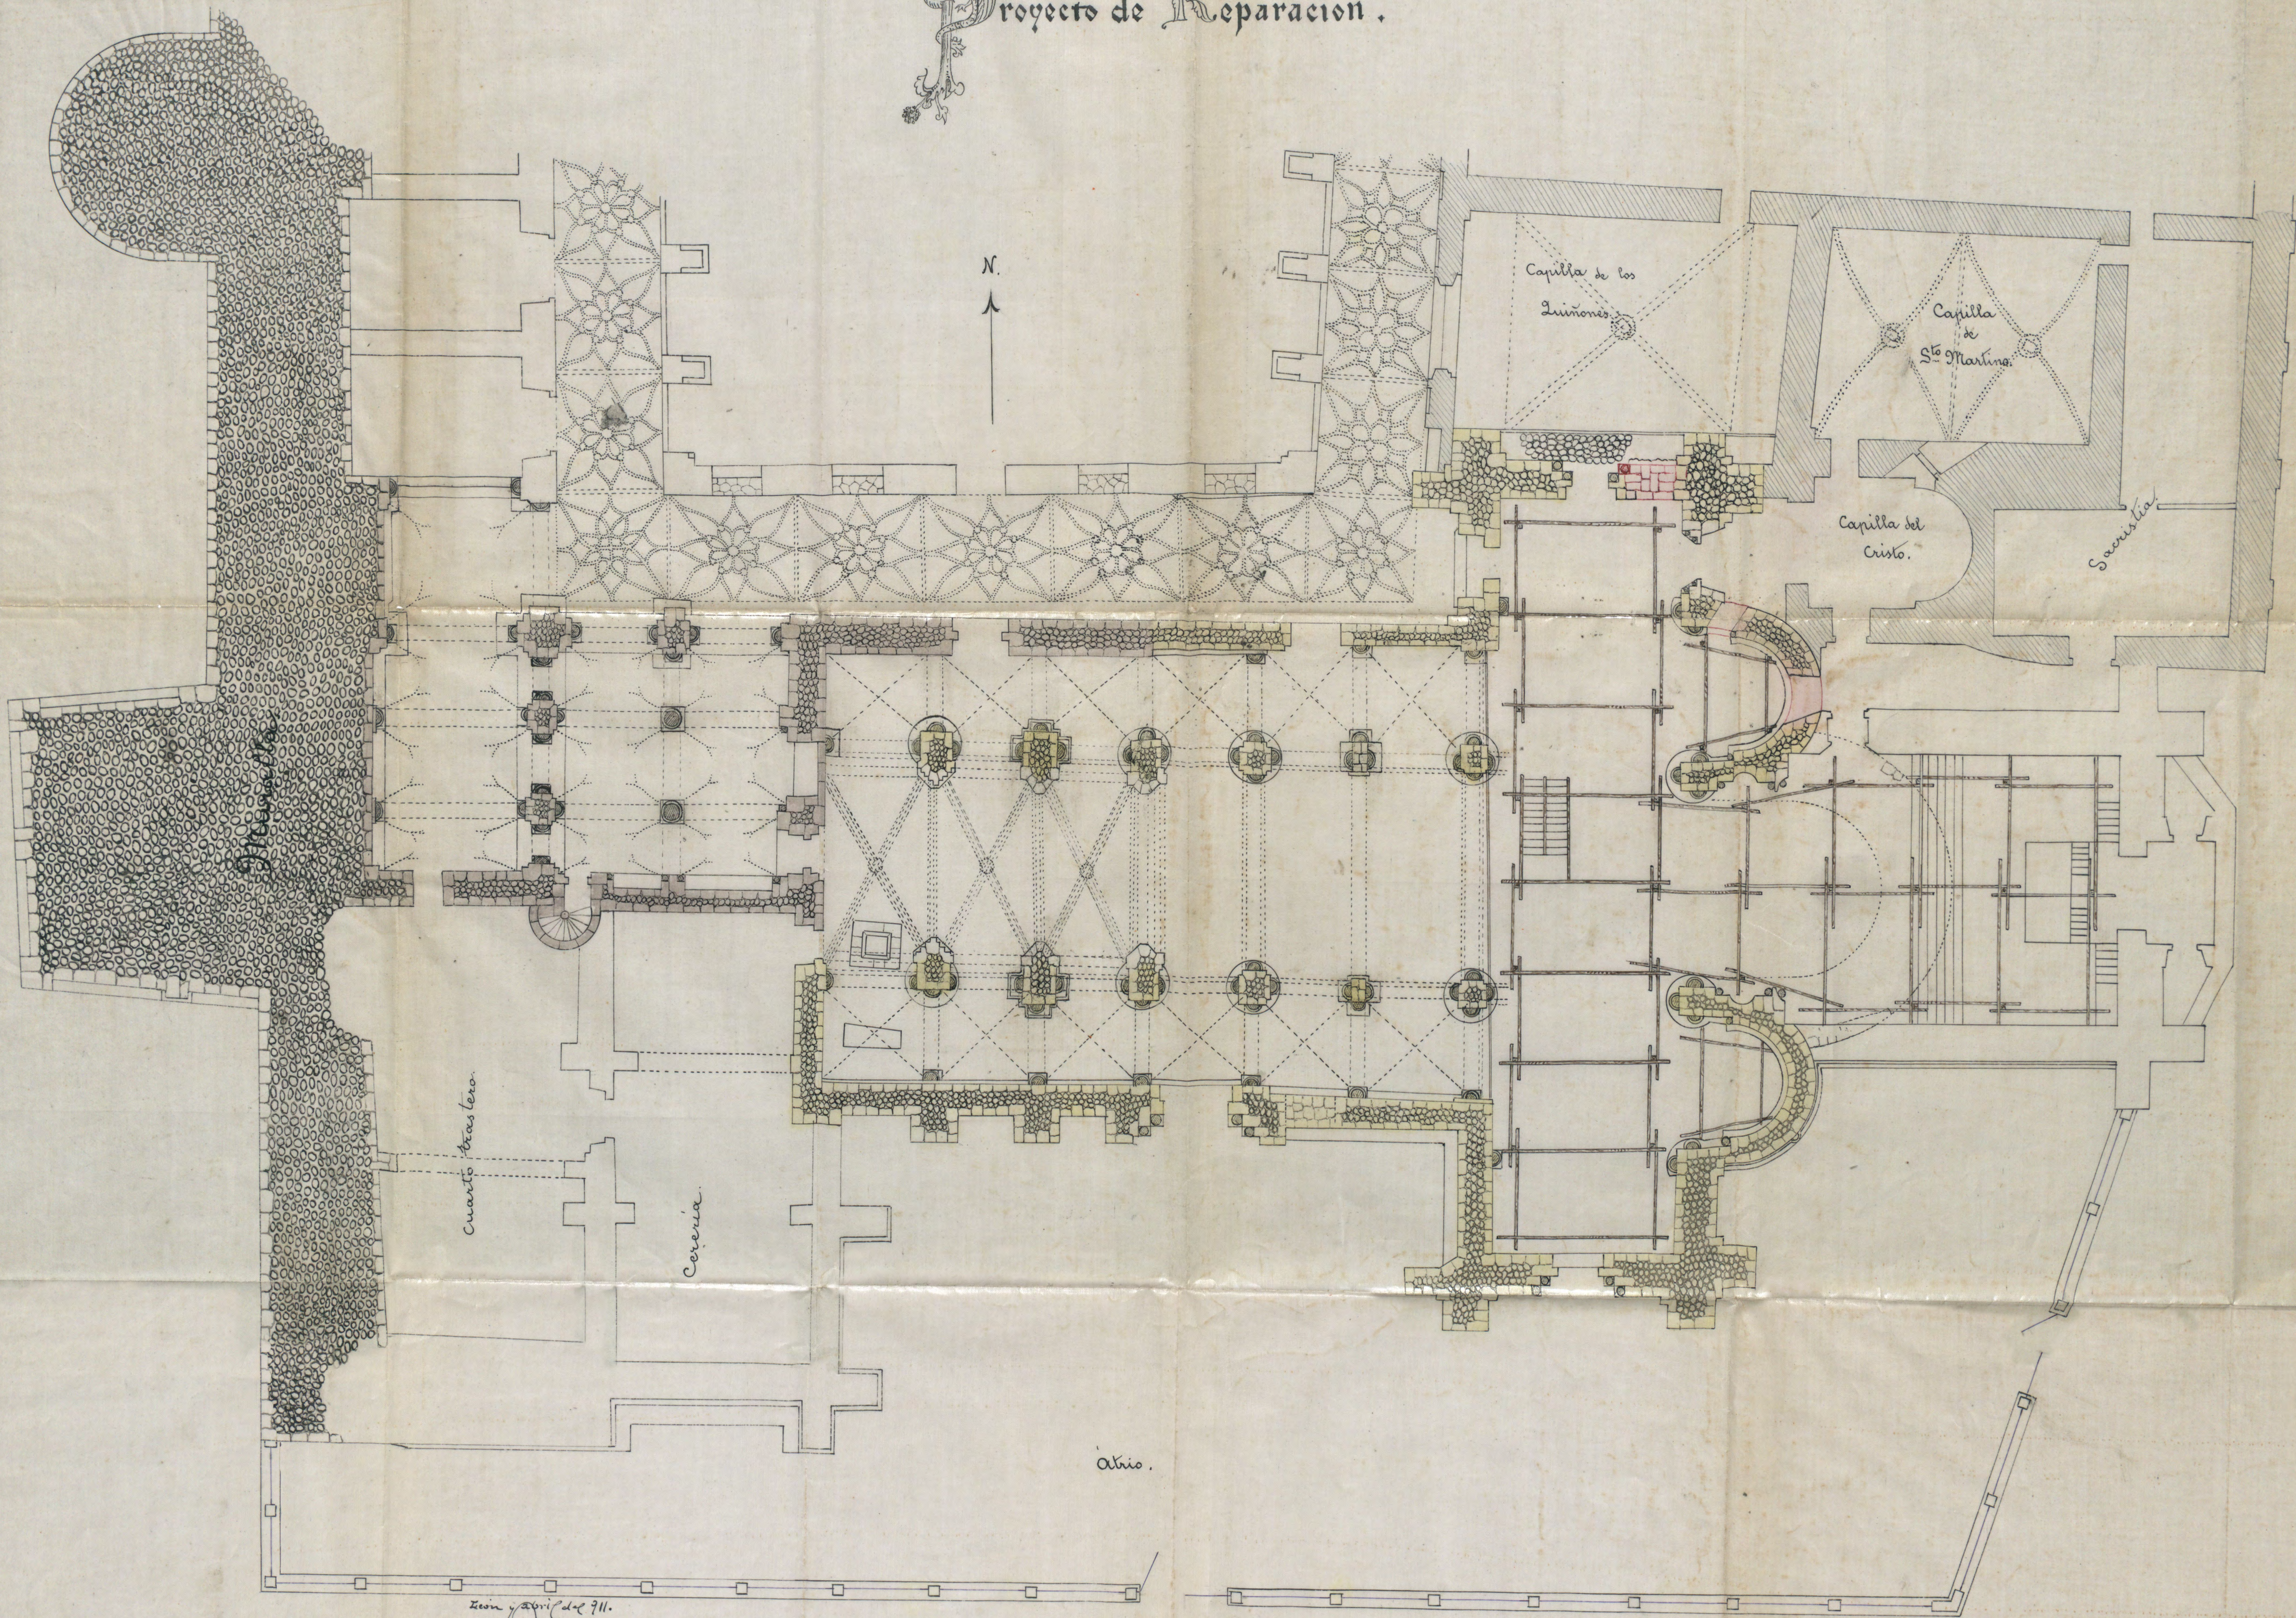

Cuerpo de las torres.

Cereña.

Capilla de los Luinones.

Capilla de St. Marina.

Capilla del Cristo.

Sacristía.

Abrio.

León y Abril del 911.  
Juan C. Forcadell


Eset 0101

San Sidorio de Leon.  
Proyecto de Reparación

Hoja 2.  




Sección Trasversal.

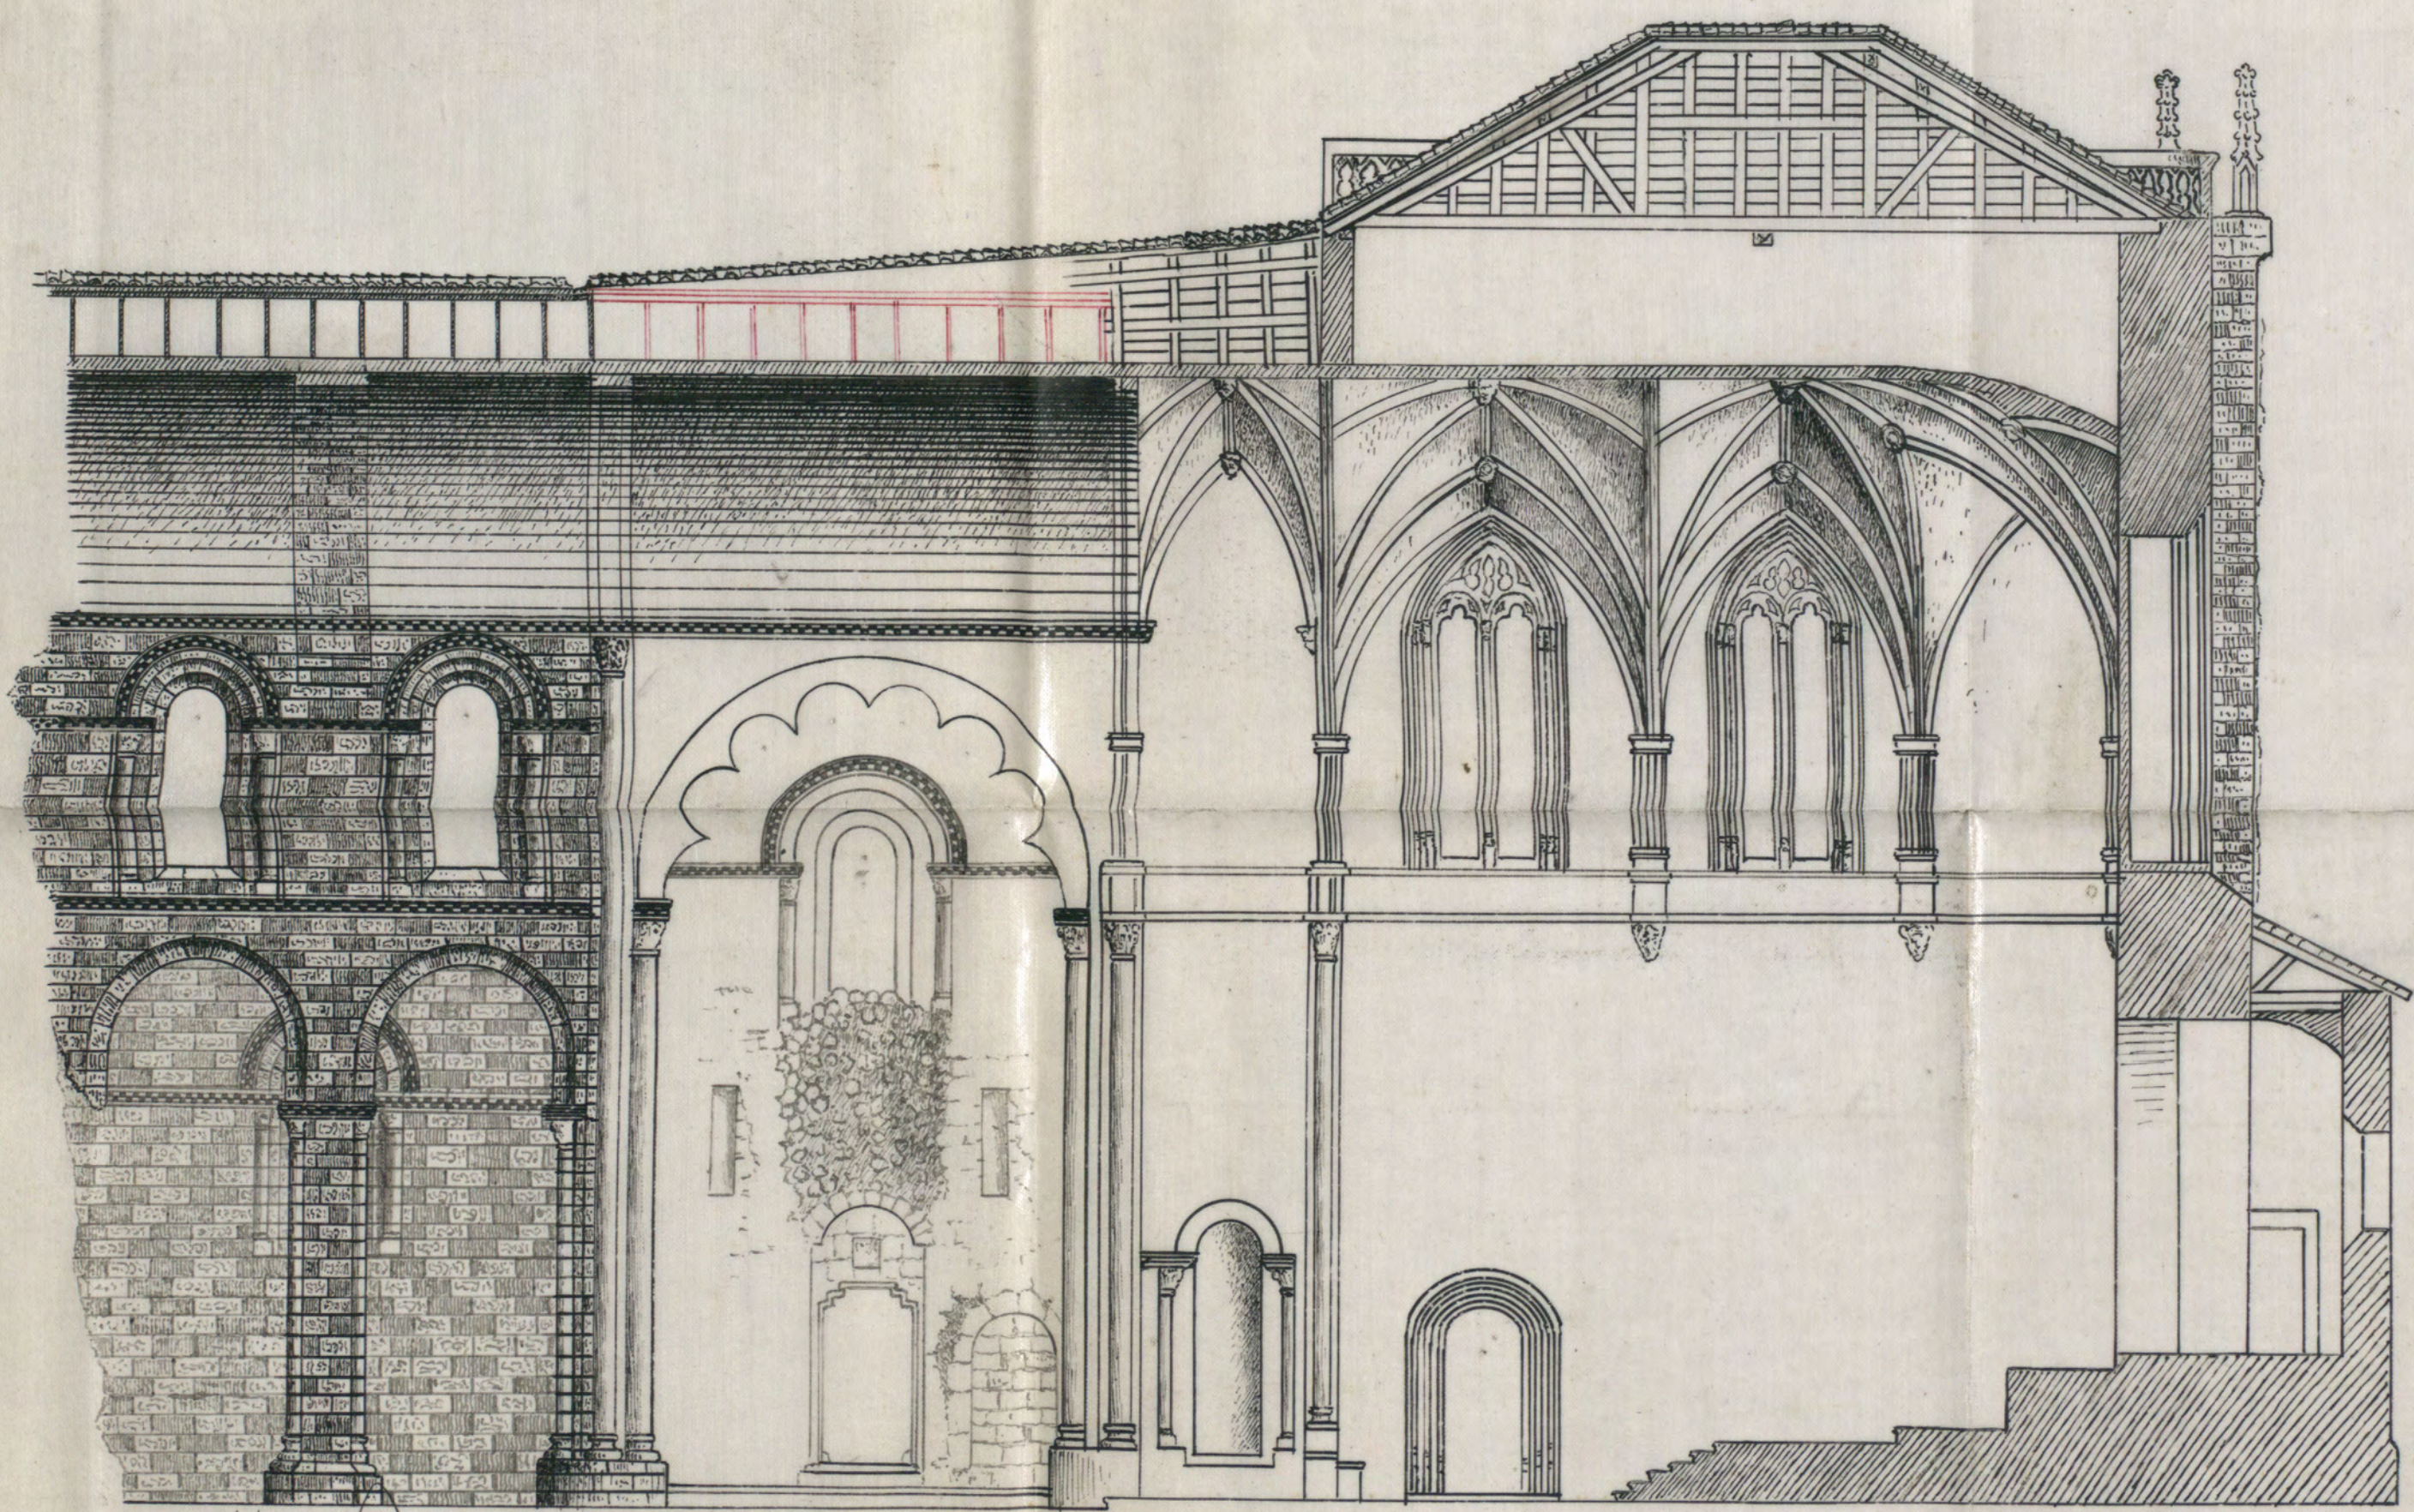

Leon y Obra de 1911.  
Juan C. Fernández

Esc. 1/100.

Sección Longitudinal





San Sidorio de Leon.

Hoja 3ª



Proyecto de Reparación.

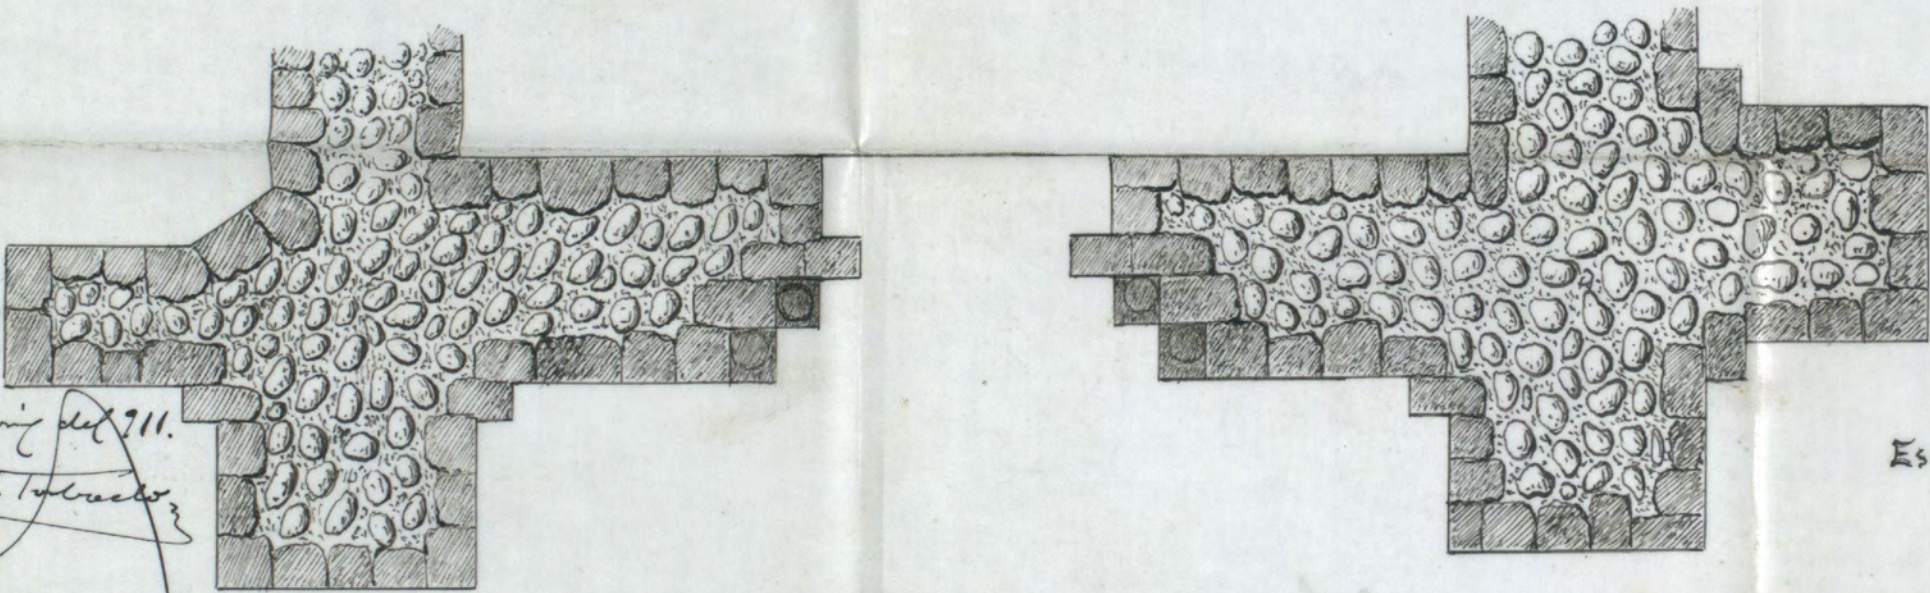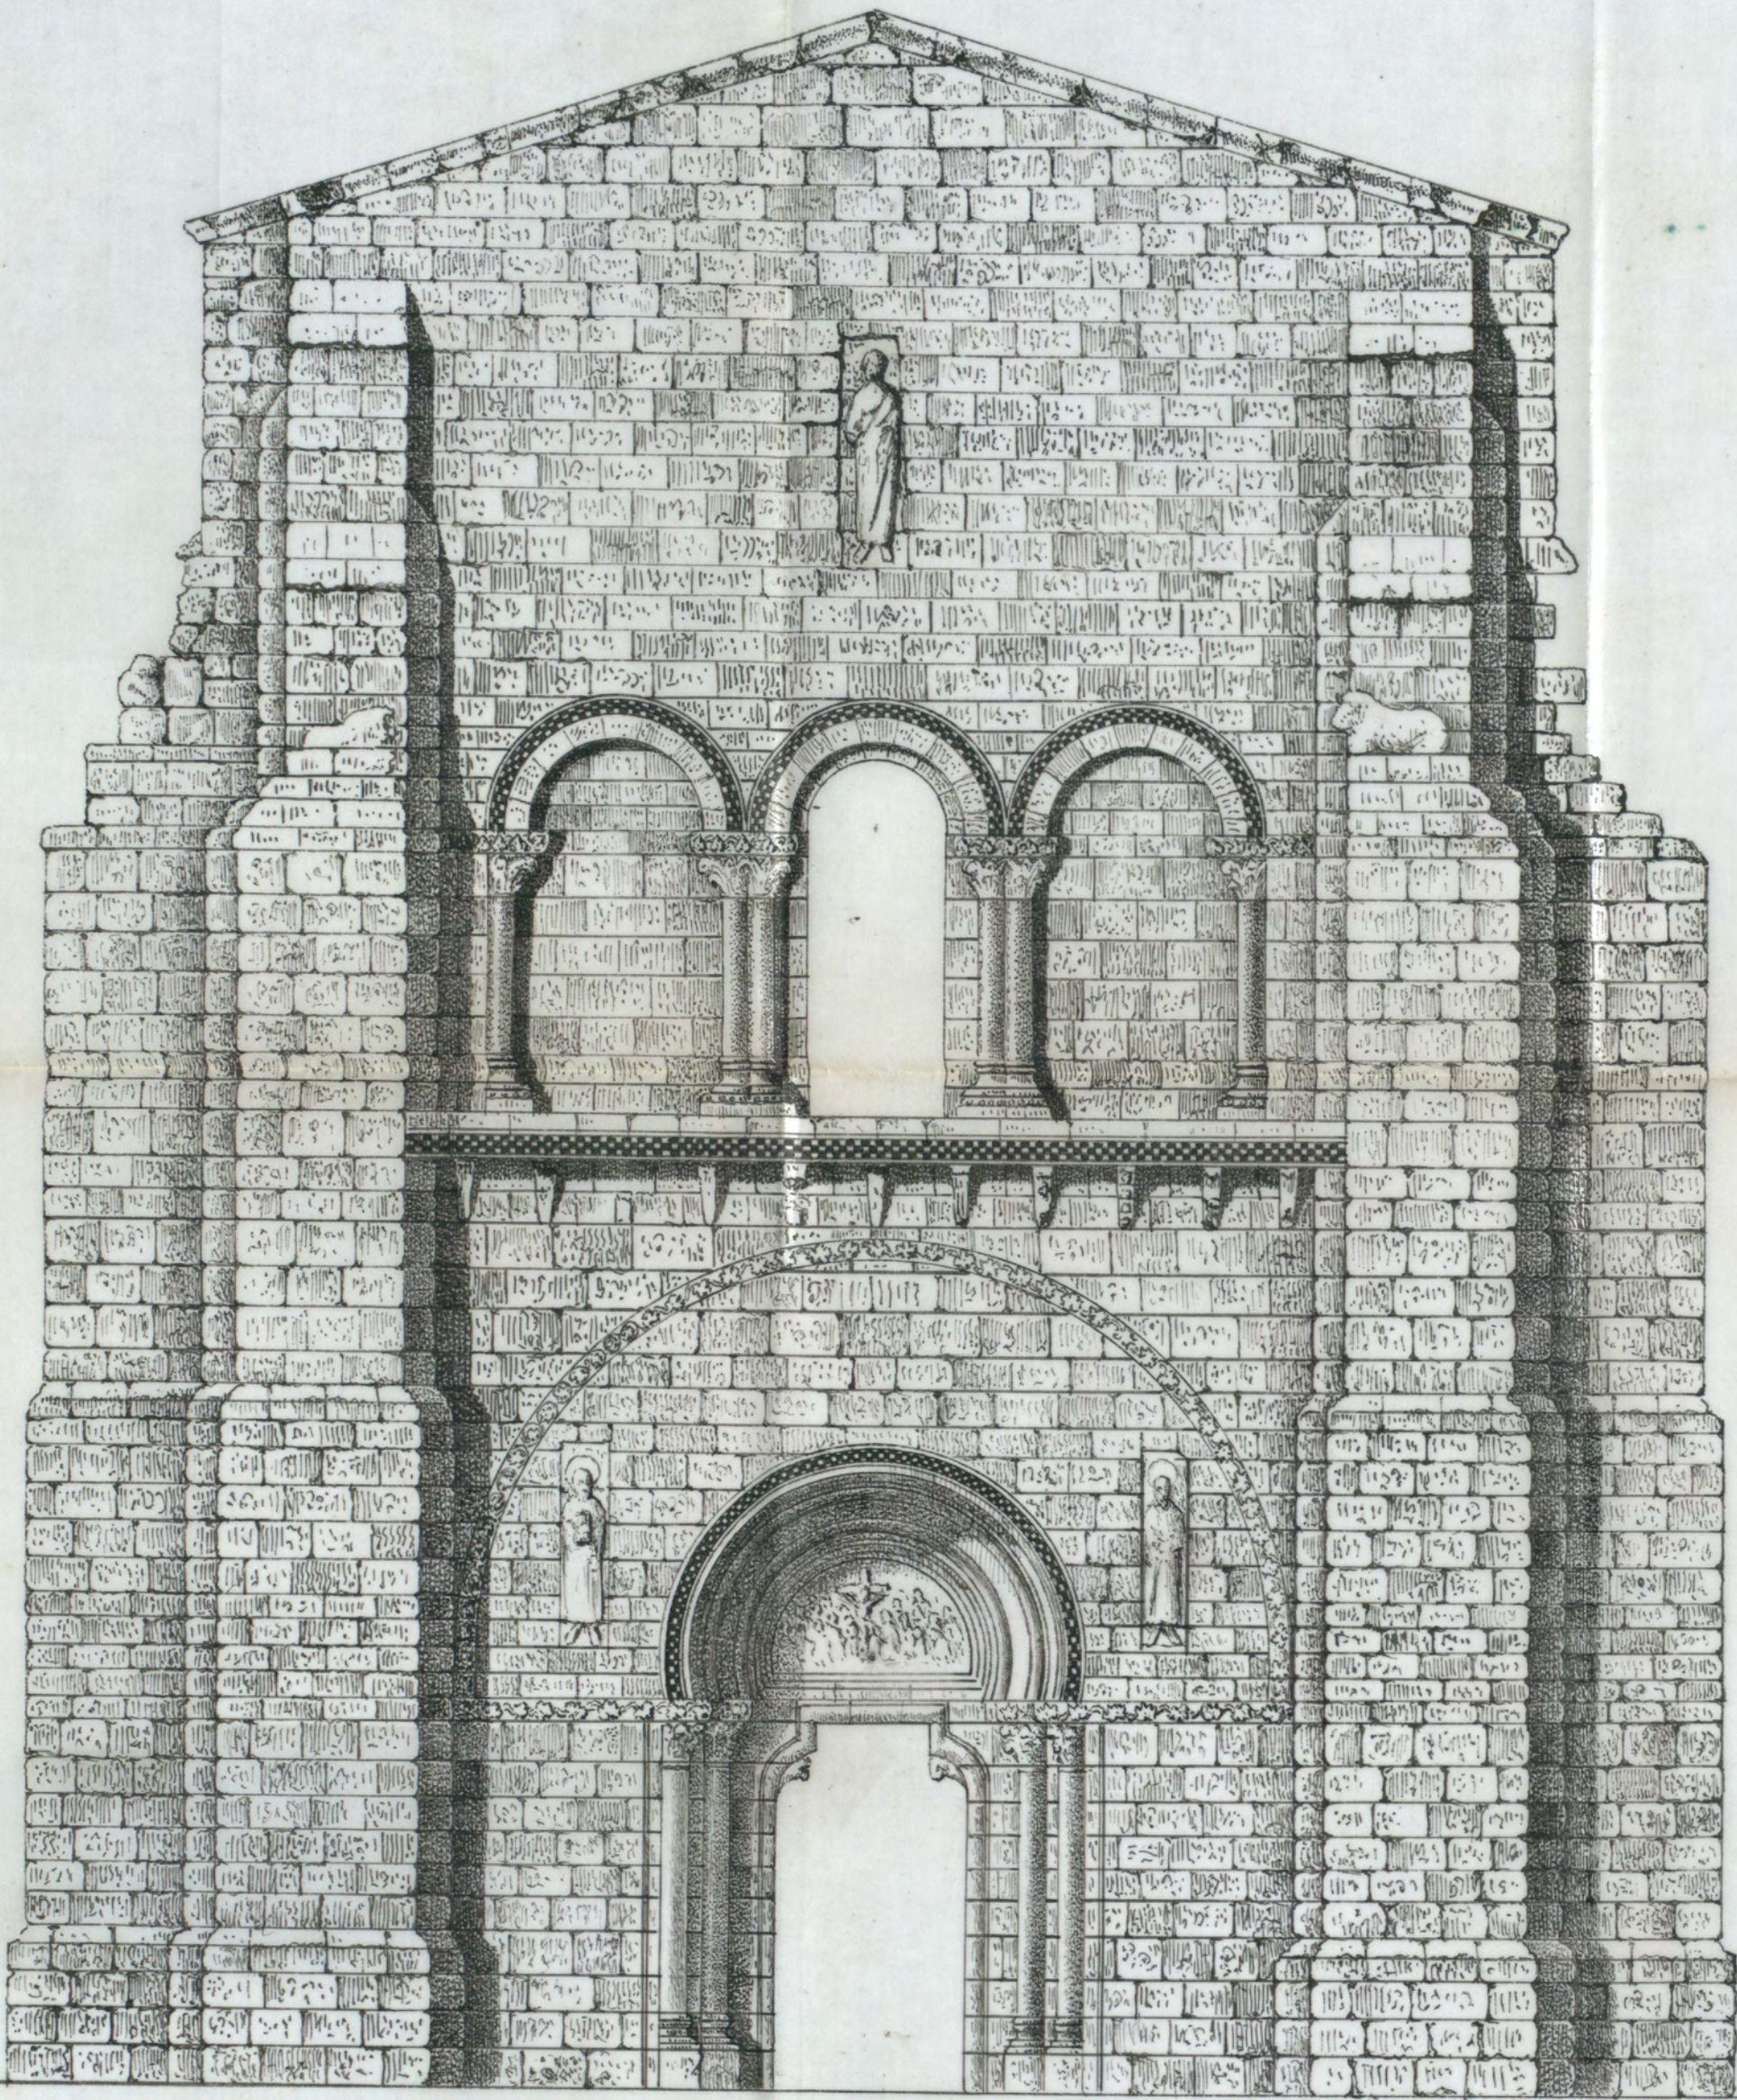

Leon y alrededores 711.  
Juan C. Tolosa


Esc. 0.02.

Mastial del Sur.

San Sidero de Leon.

Hoja 4<sup>a</sup>.

Proyecto de Reparación

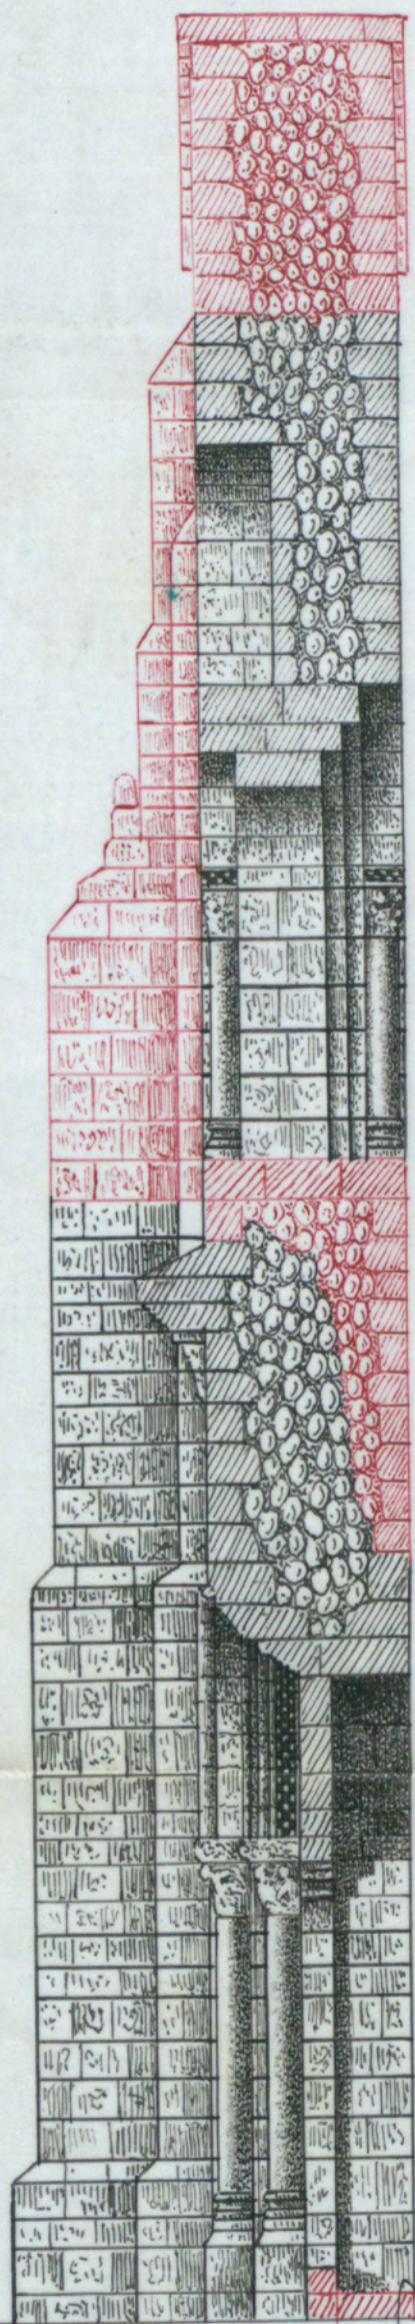

Leon y Abril del 911.  
Juan C. Toral


Esc. 902.

Castal del Norte.


# San Isidoro de Leon.

Hoja 1<sup>a</sup> vis.

## Proyecto de Reparación.

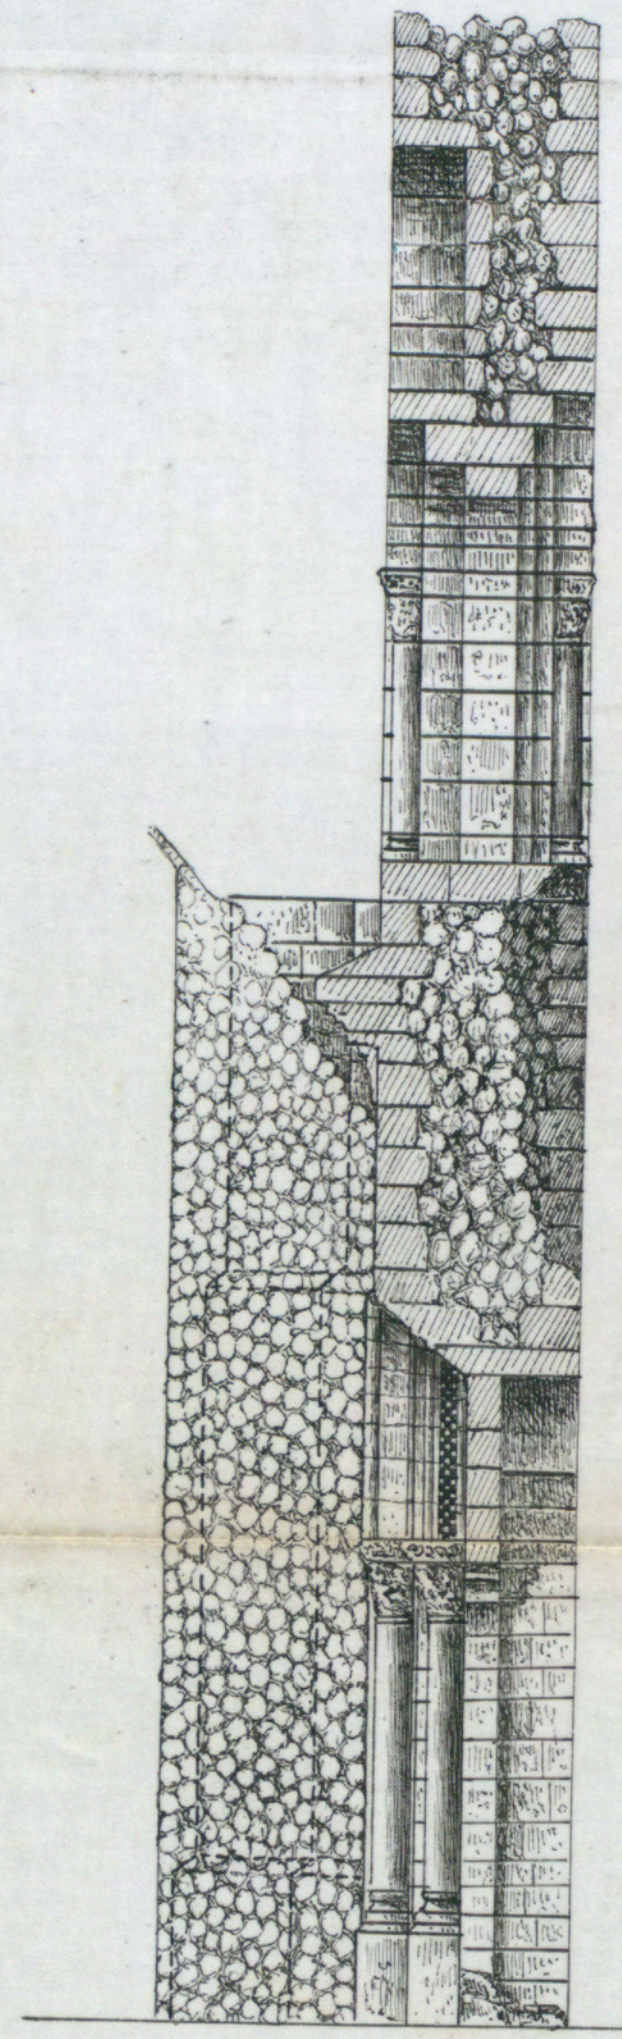

Leon y abril del 911.  
Juan C. Fernández

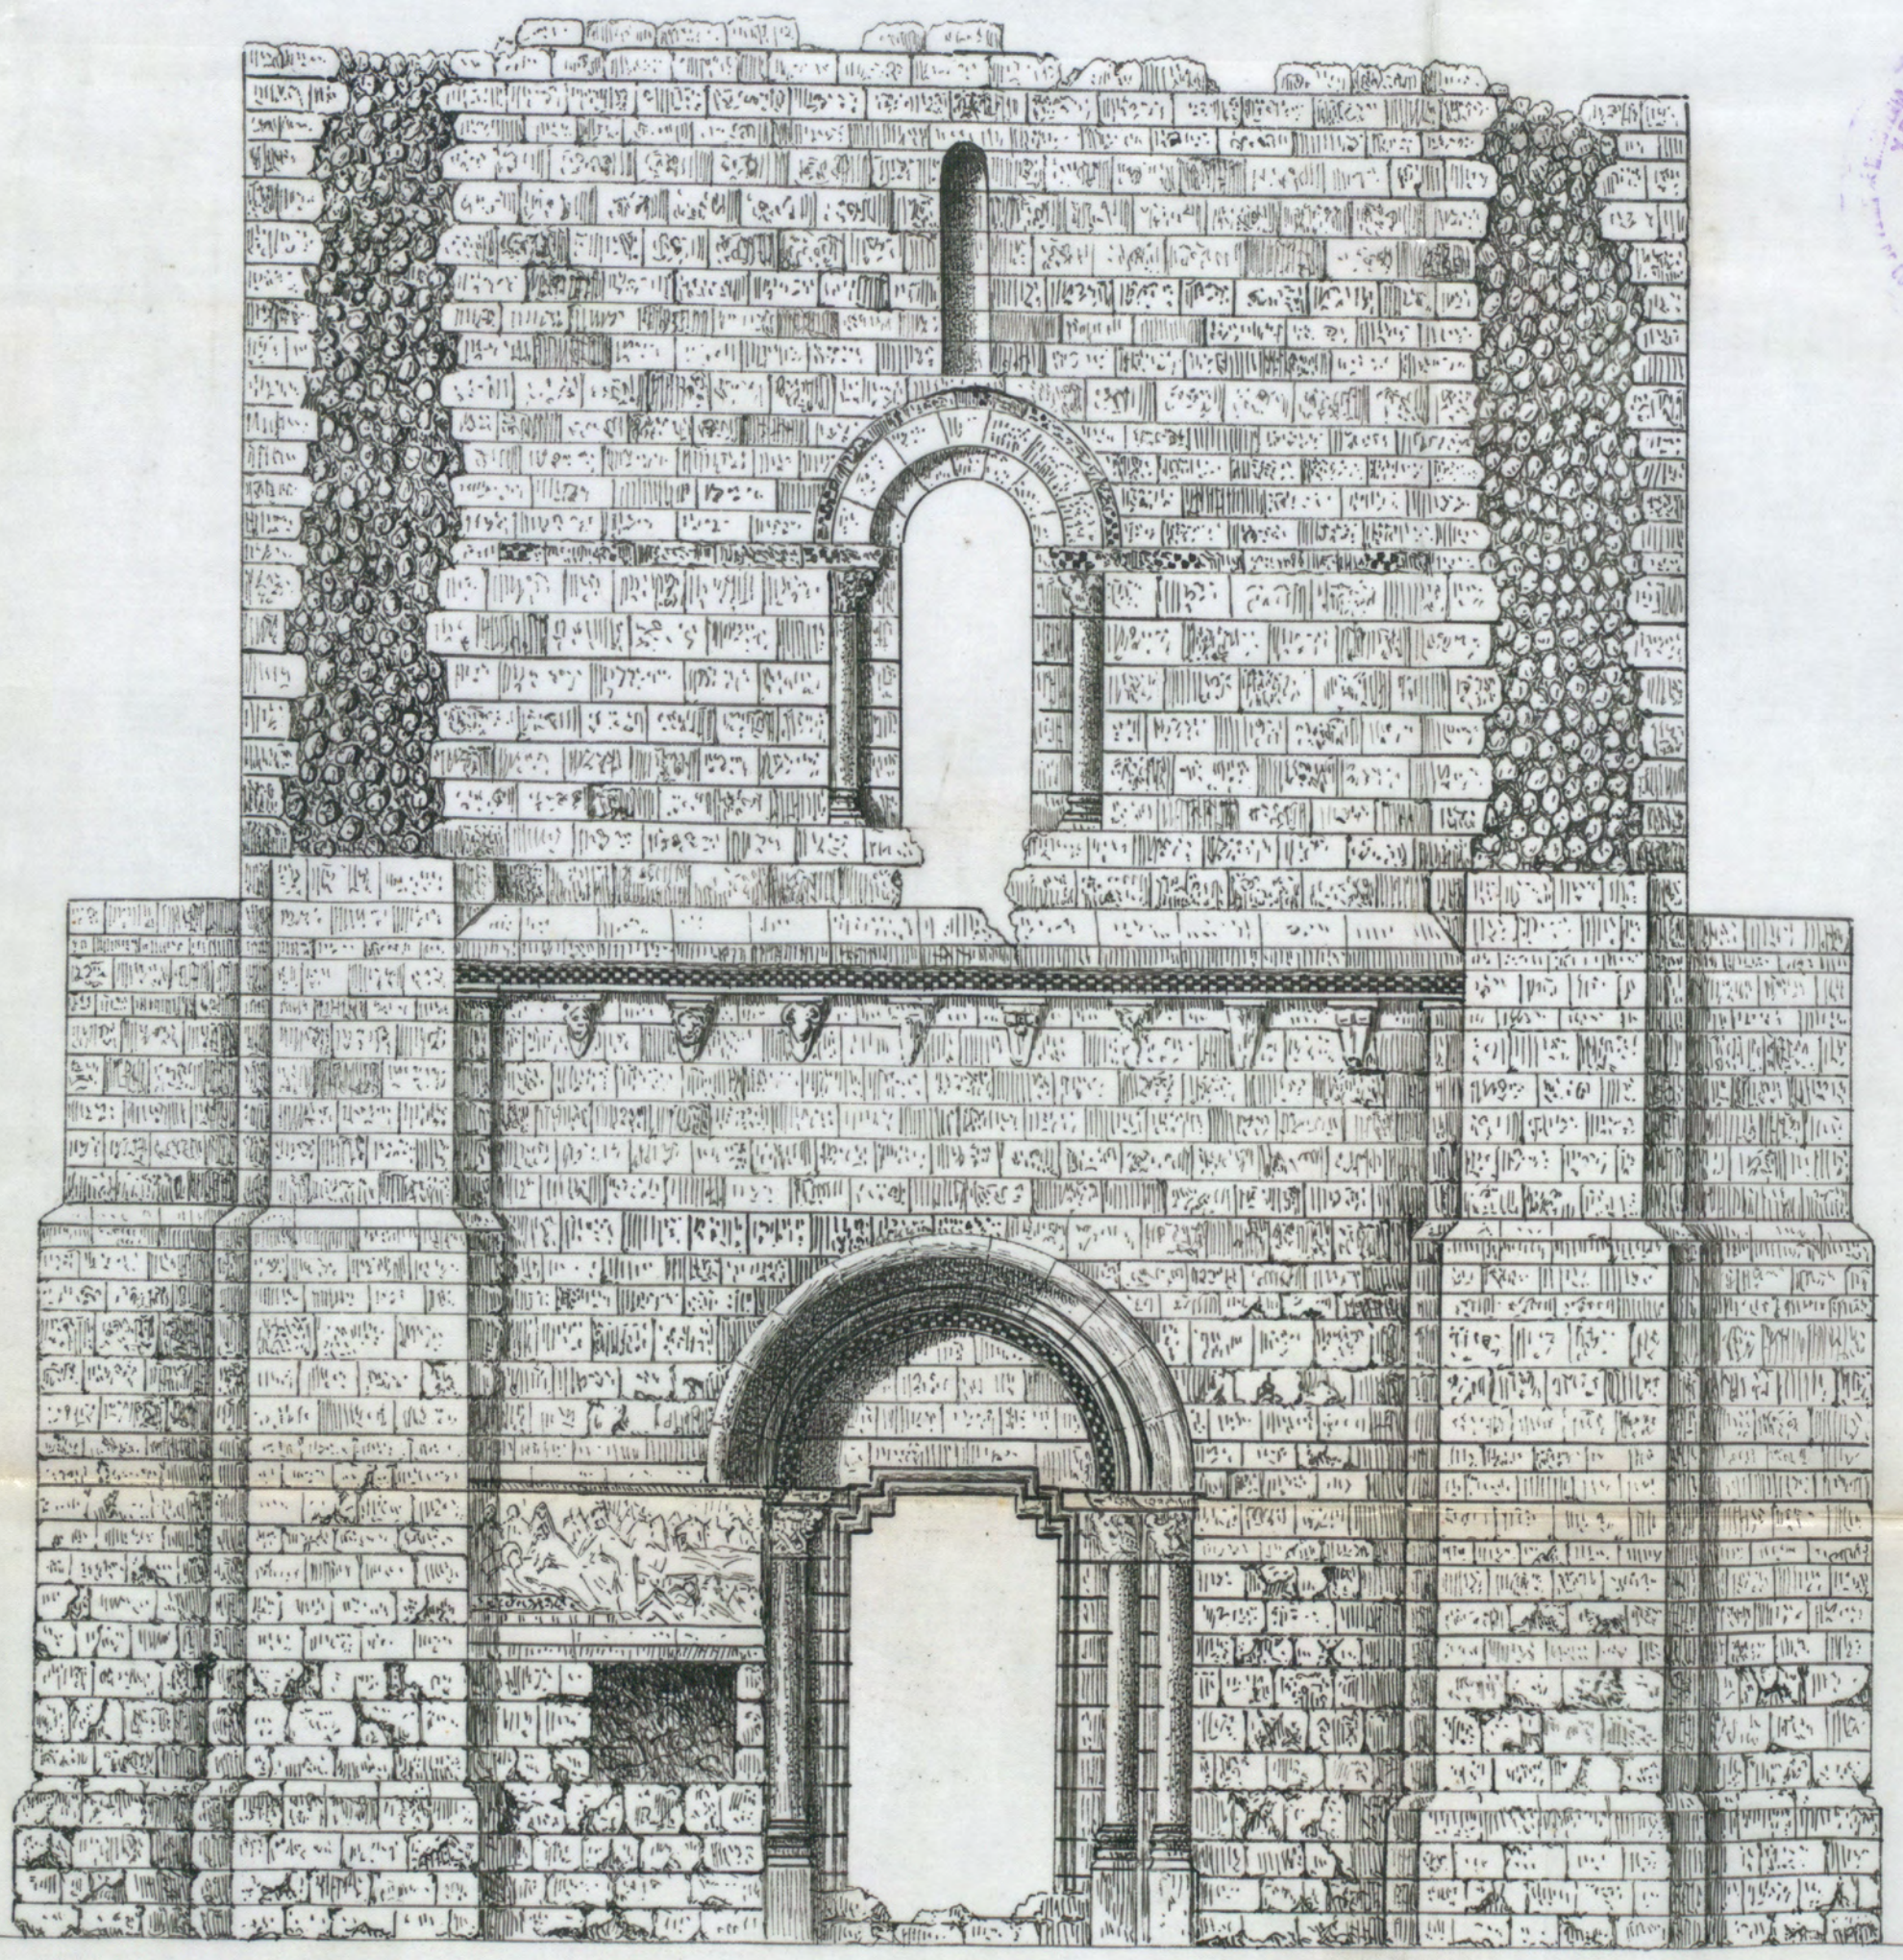

Escala 0,02.



# Mastal del Norte.


( Estado actual. )

San Isidoro de León.

Hoja 5ª



Proyecto de Reparación.

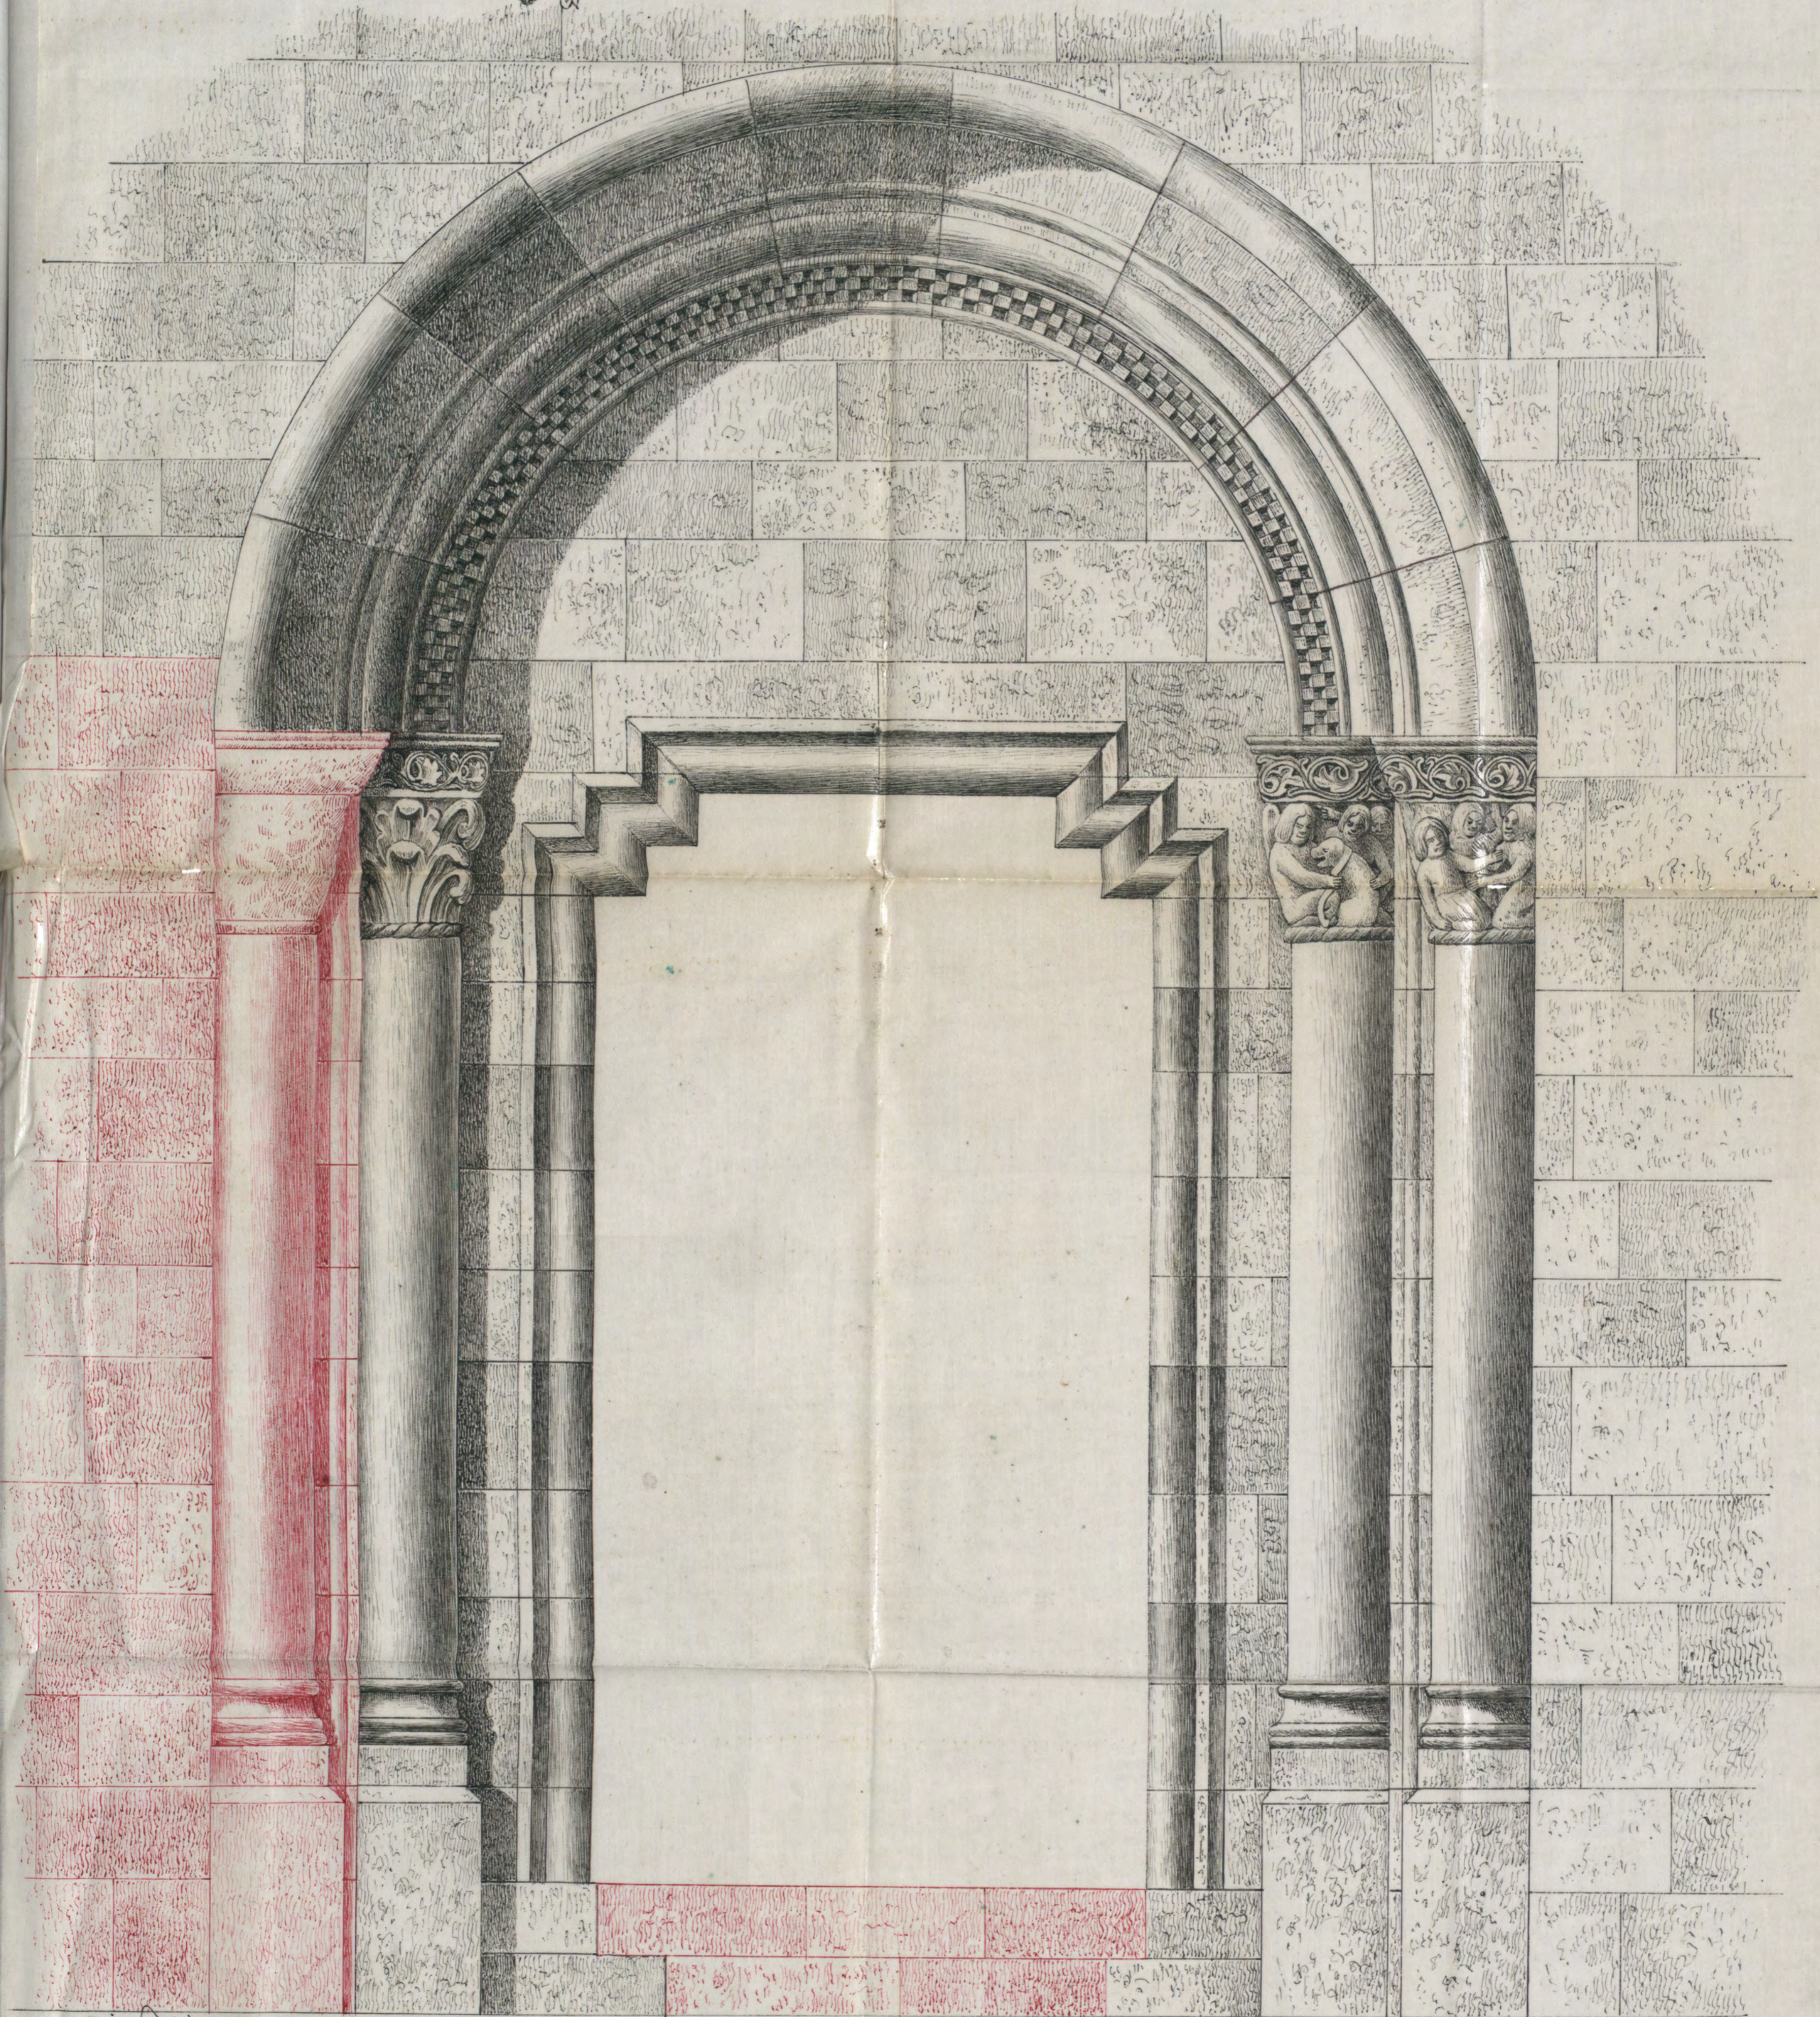


León y abril de 1911.  
Juan C. Novado.

Puerta Norte del crucero - Detalle

Escala 0,10.

San Isidoro de Leon.

Proyecto de Reparación

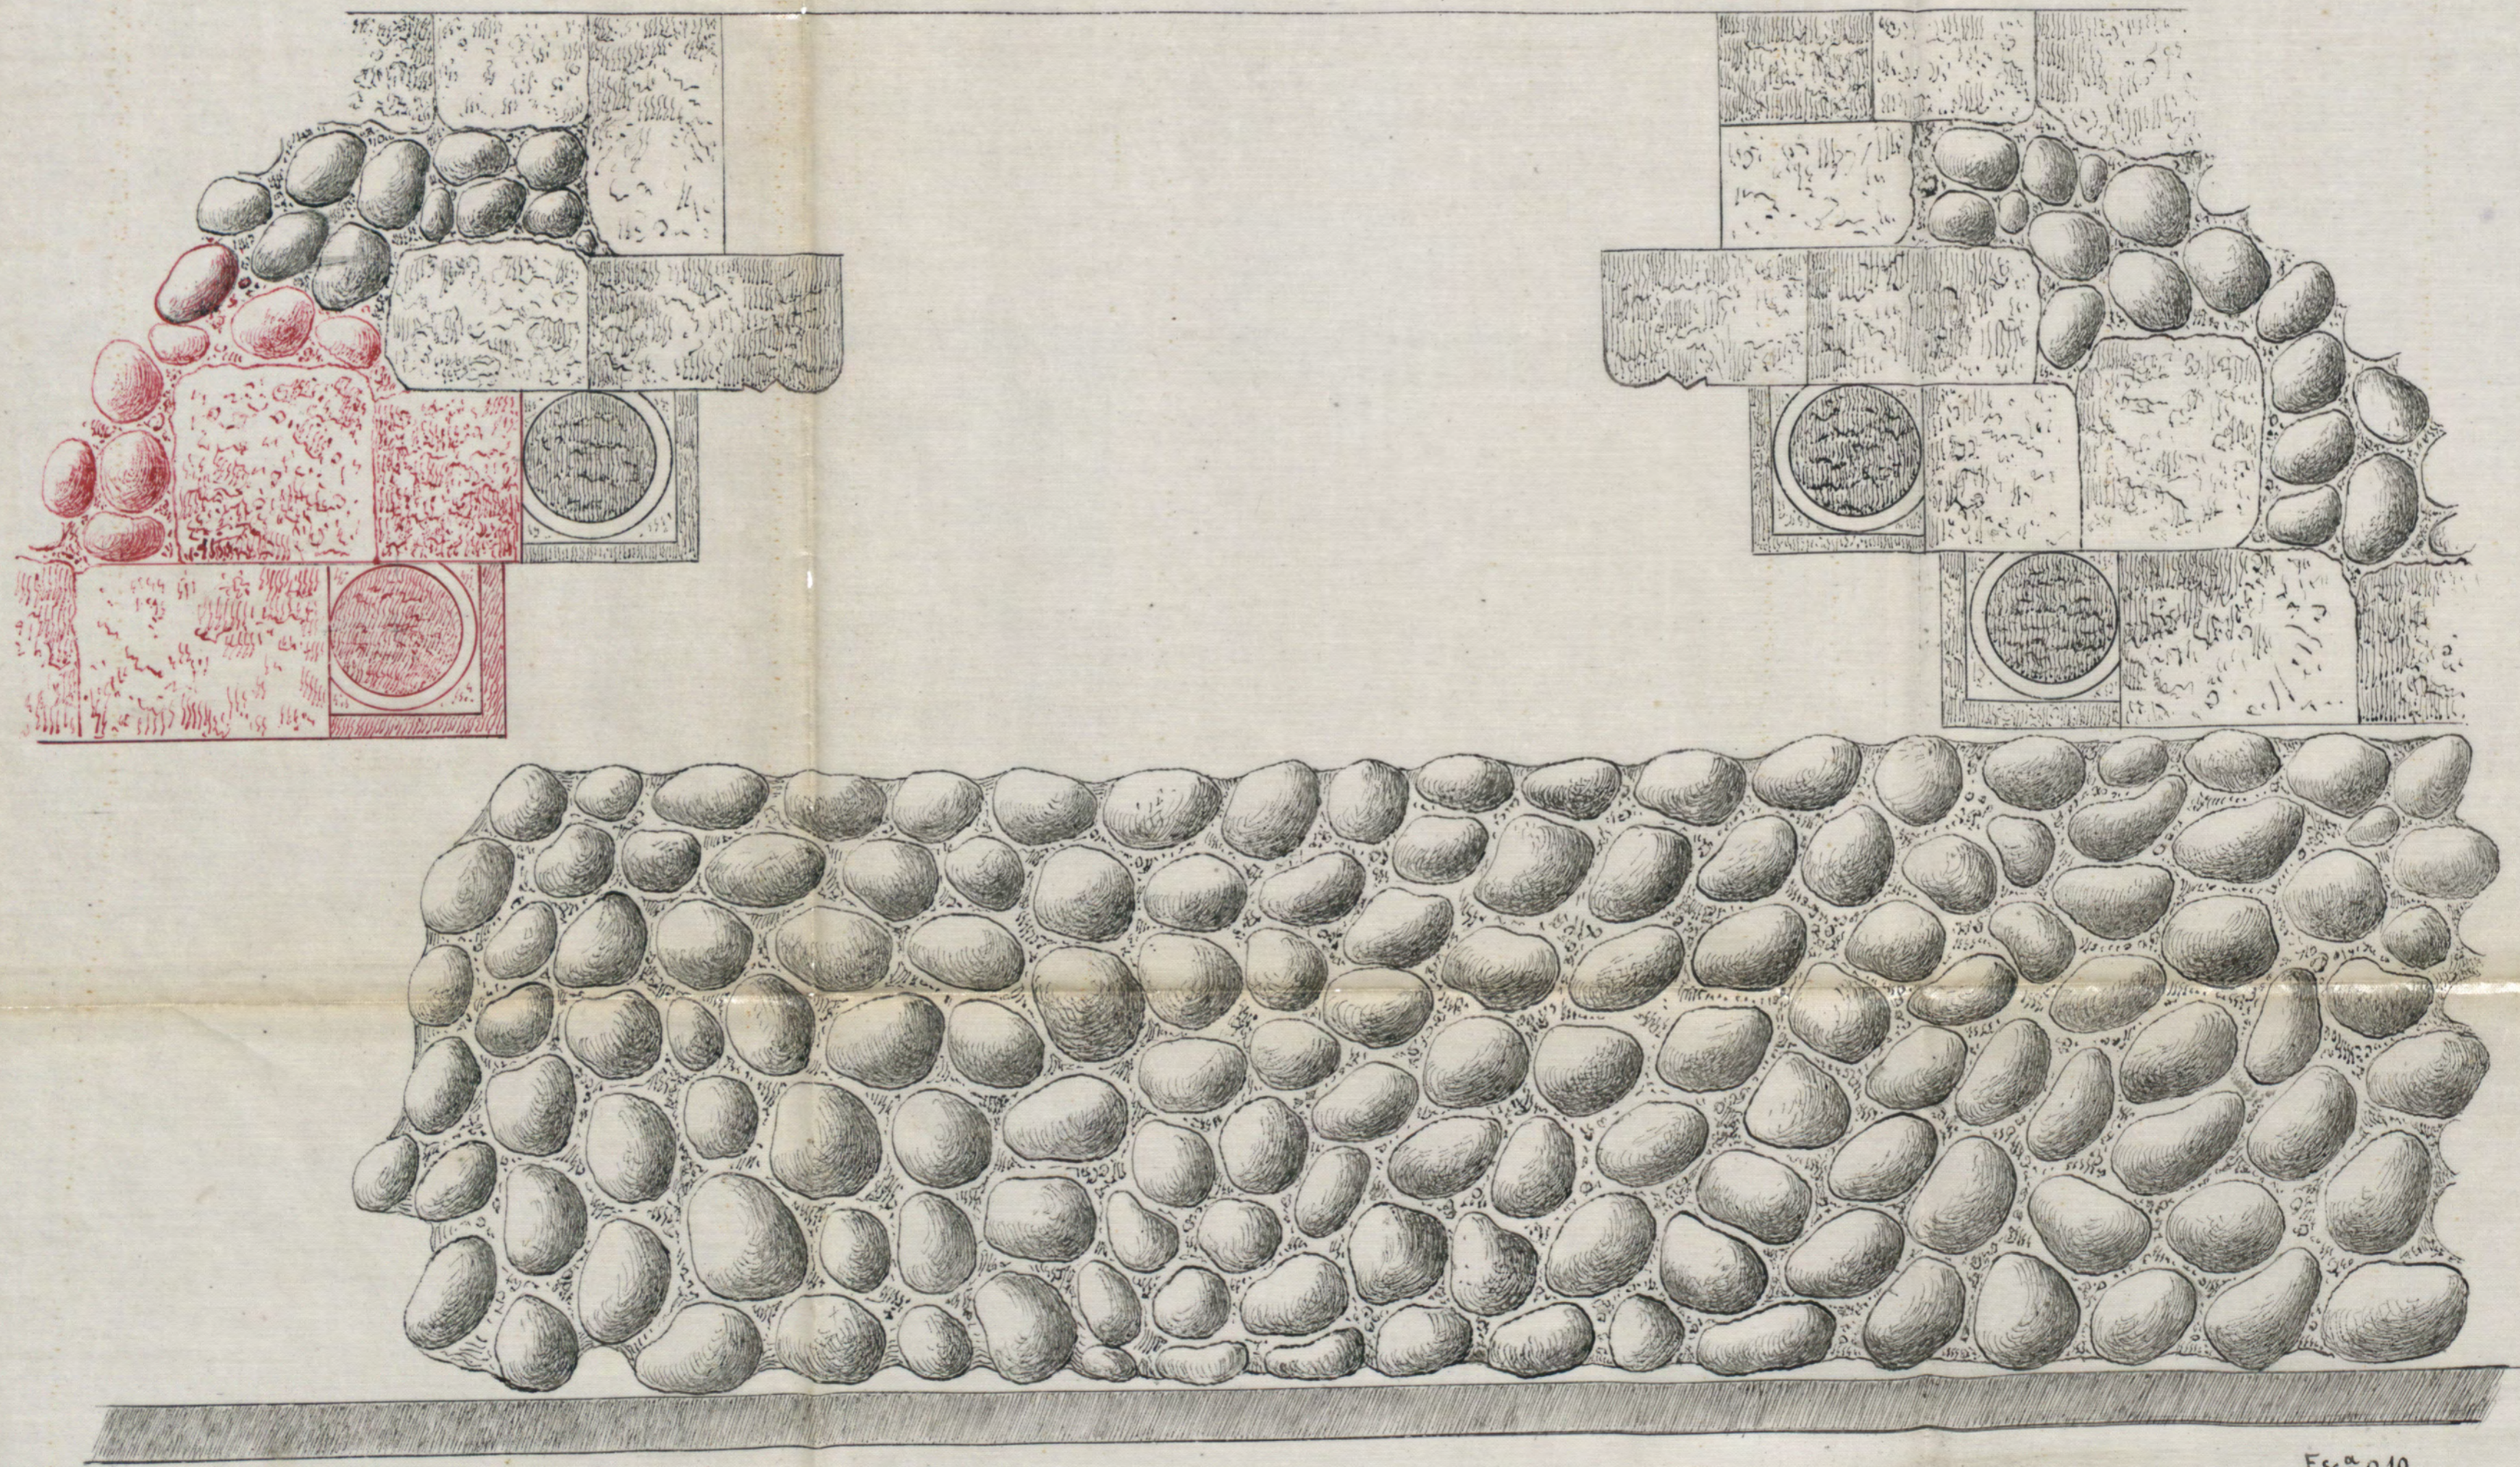


Leon y abril del 911.  
Juan C. Torbado

Esc<sup>a</sup> 0,10

Planta de la Puerta Norte del Crucero.

San Isidoro de Leon.

Proyecto de Reparación

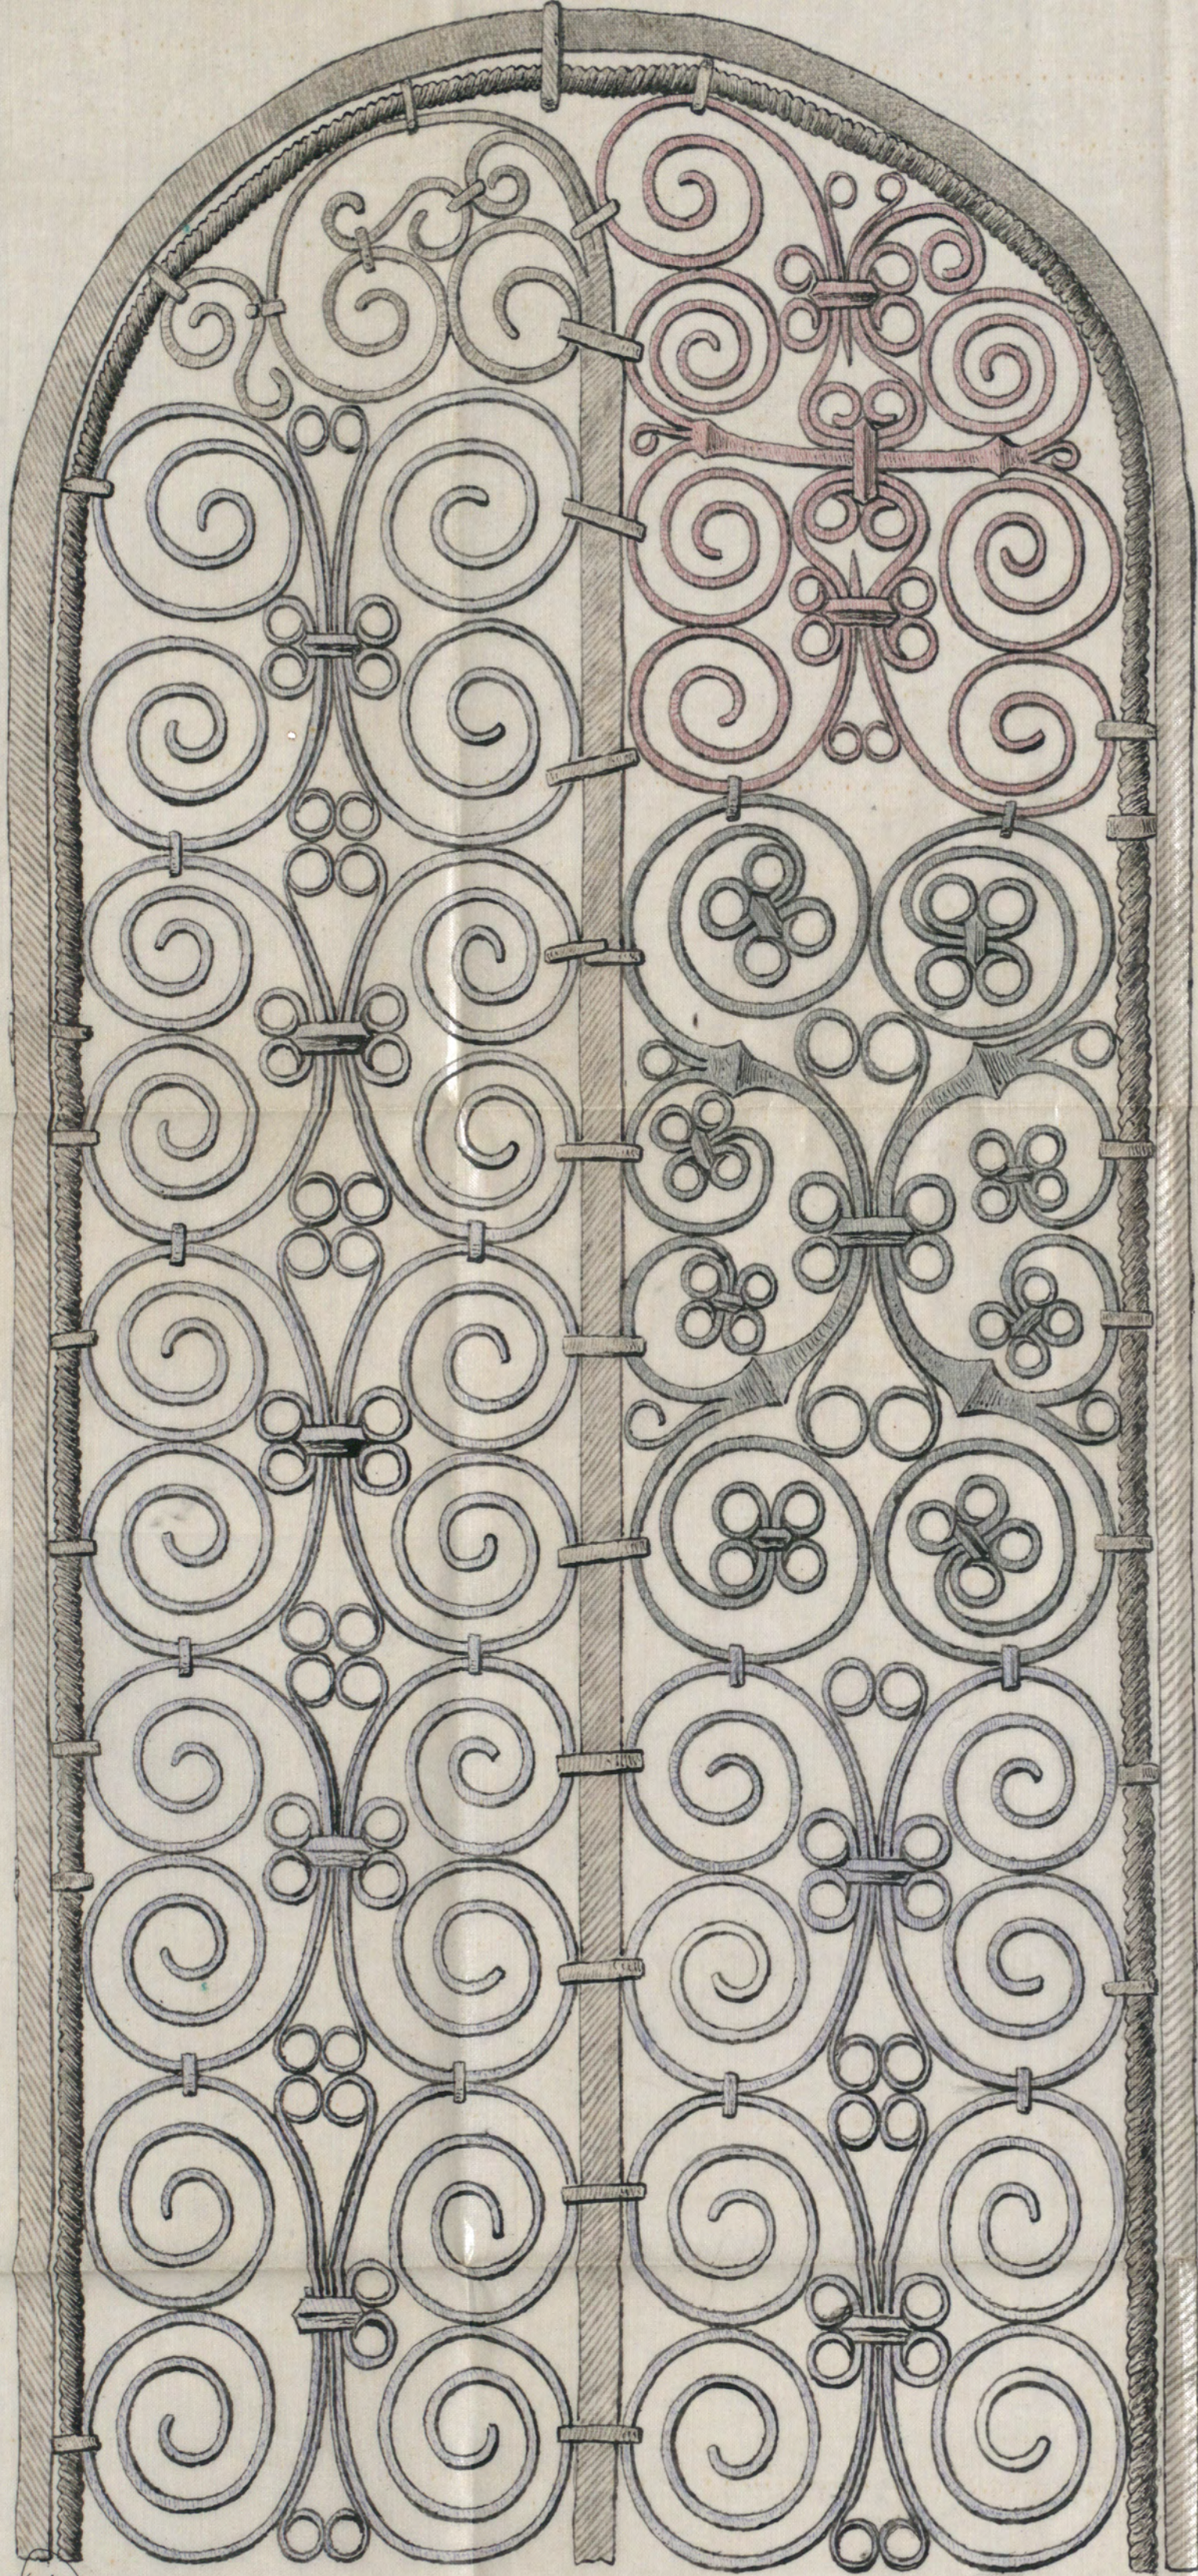

León y abril de 1911.  
Juan C. Toboado,


Escala 0,30.

Trozo de reja encontrado en una ventana baja del crucero

San Isidoro de Leon.

Hoja 8<sup>a</sup>

Proyecto de Reparación

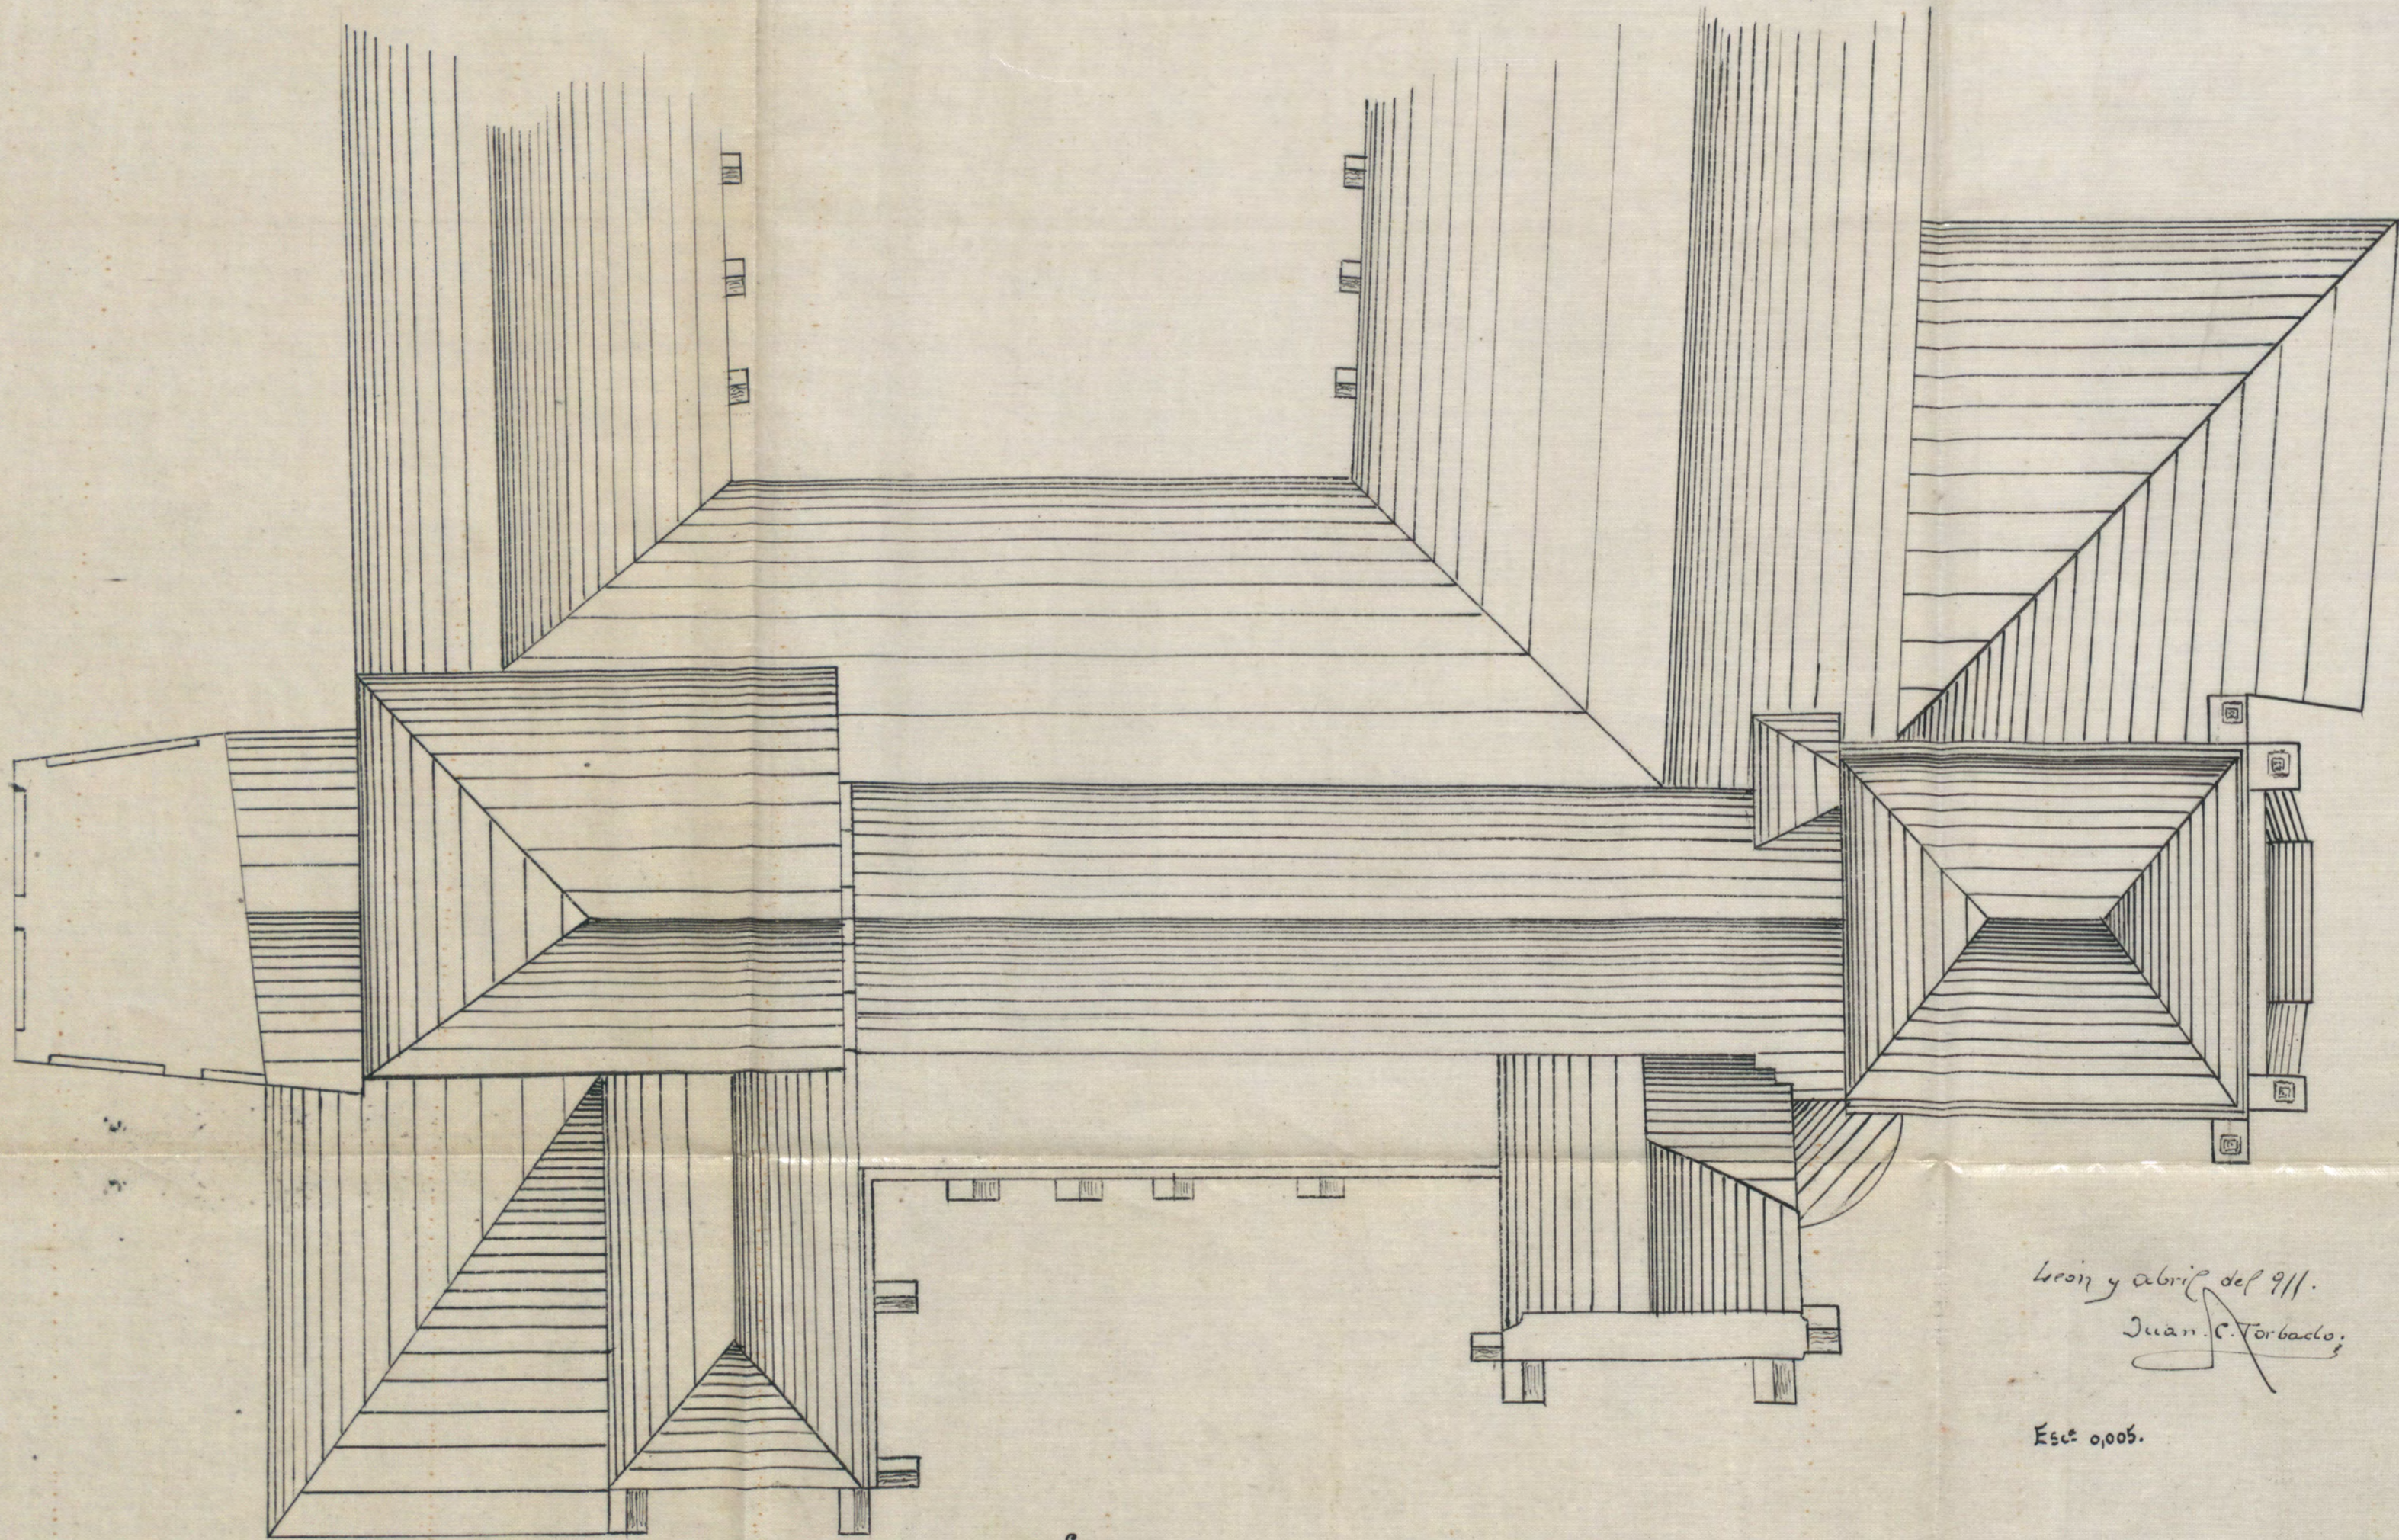

Leon y abril del 911.

Juan C. Torbado,

Esc. 0,005.

Planta de cubiertas













J. Luis Tiznado Rosero