



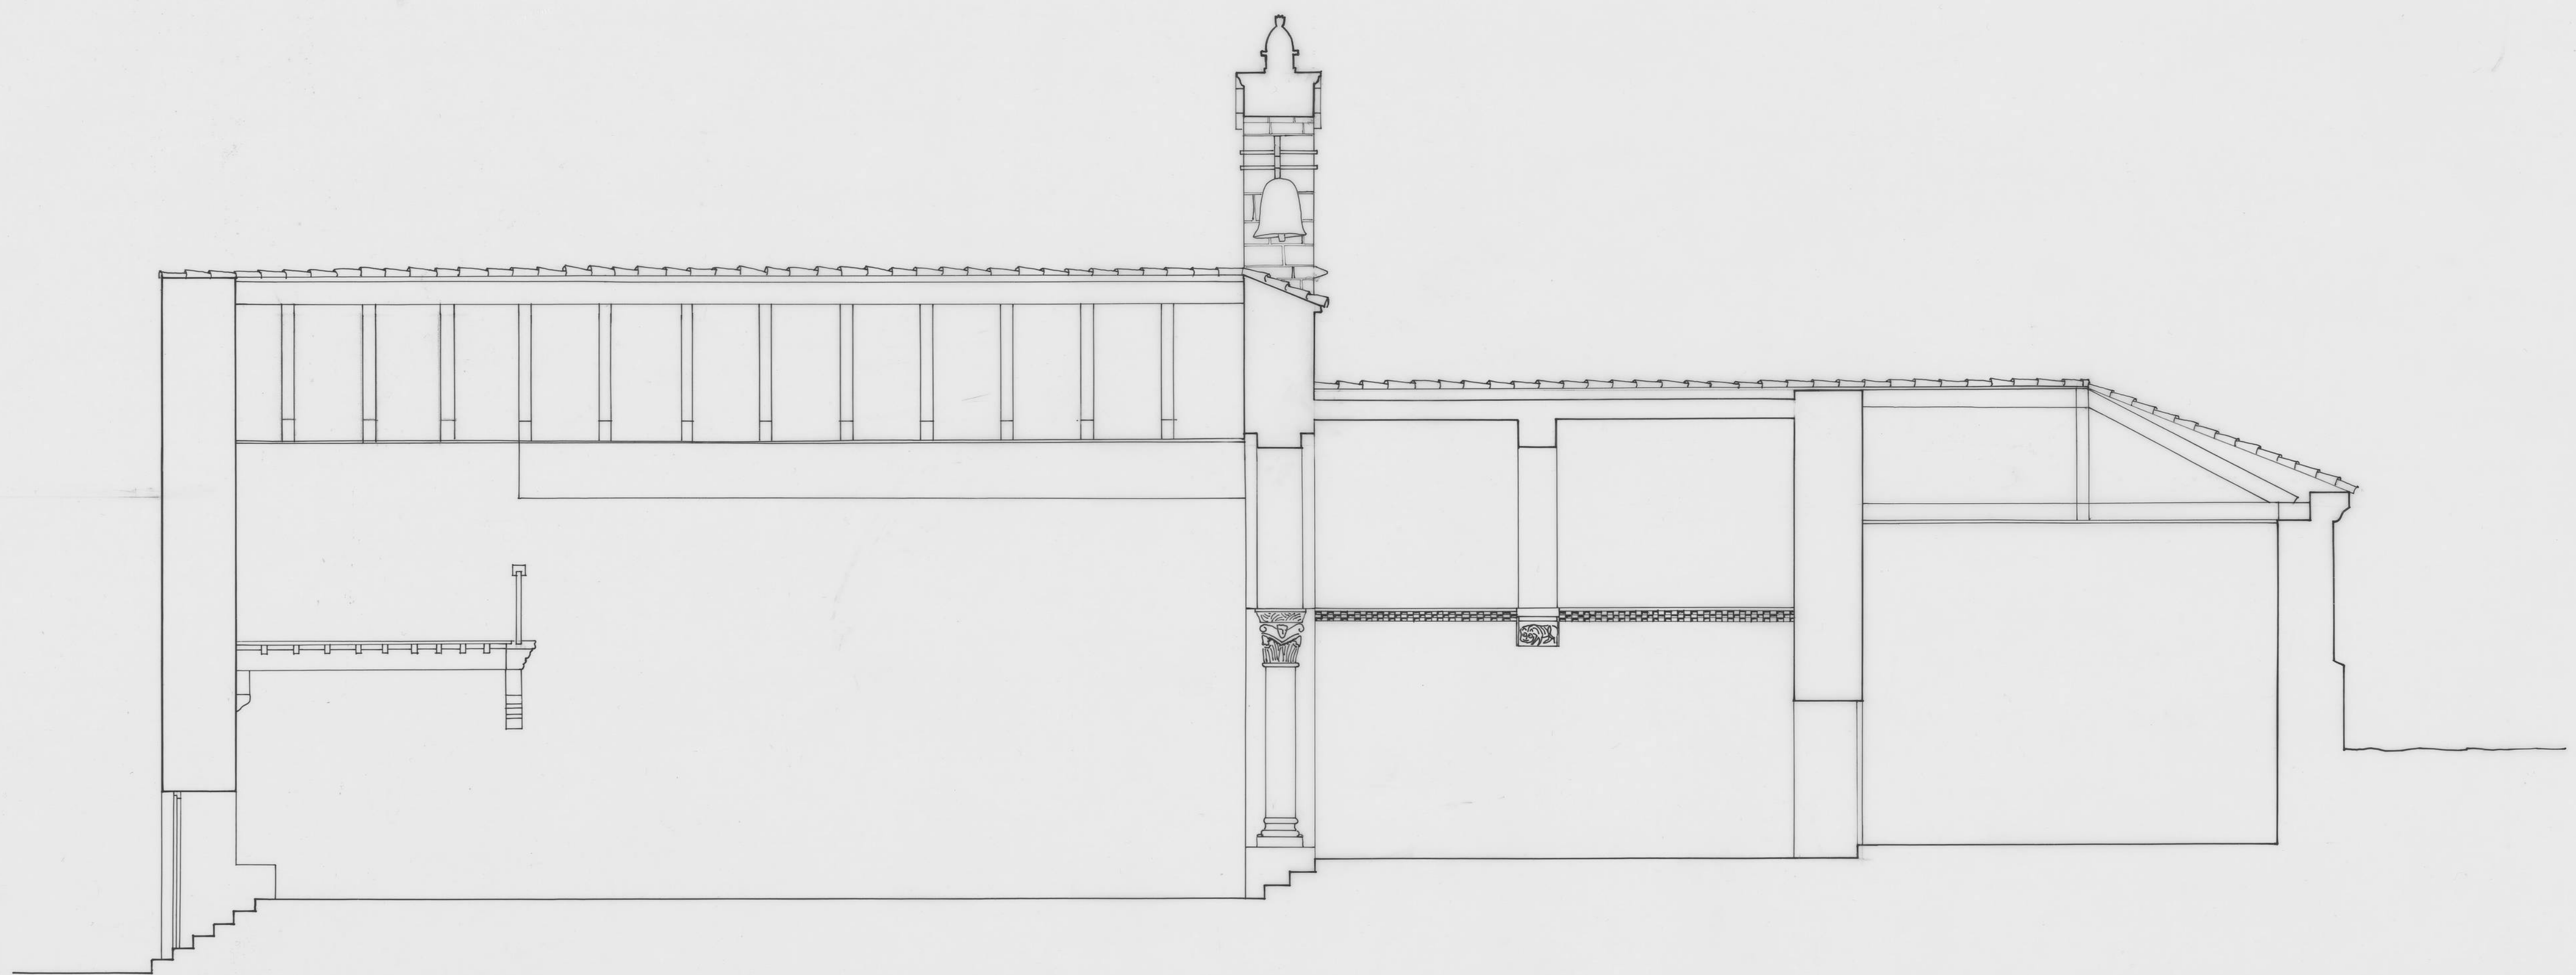

0 1 5

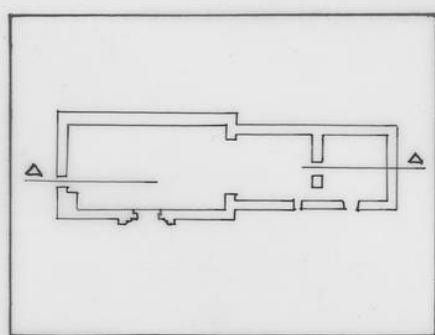

FUNDACIÓN S^{TA} MARÍA LA REAL - Centro de Estudios del Románico

TEMA	ERMITA ROMANICA
ADVOCACIÓN	VIRGEN DEL CASTILLO
POBLACIÓN	LOS AUSINES
PLANO	SECCION LONGITUDINAL
FECHA	DICIEMBRE 1997 ESCALA 1/50
AUTOR	ALBERTO ARCONES PASCUAL