



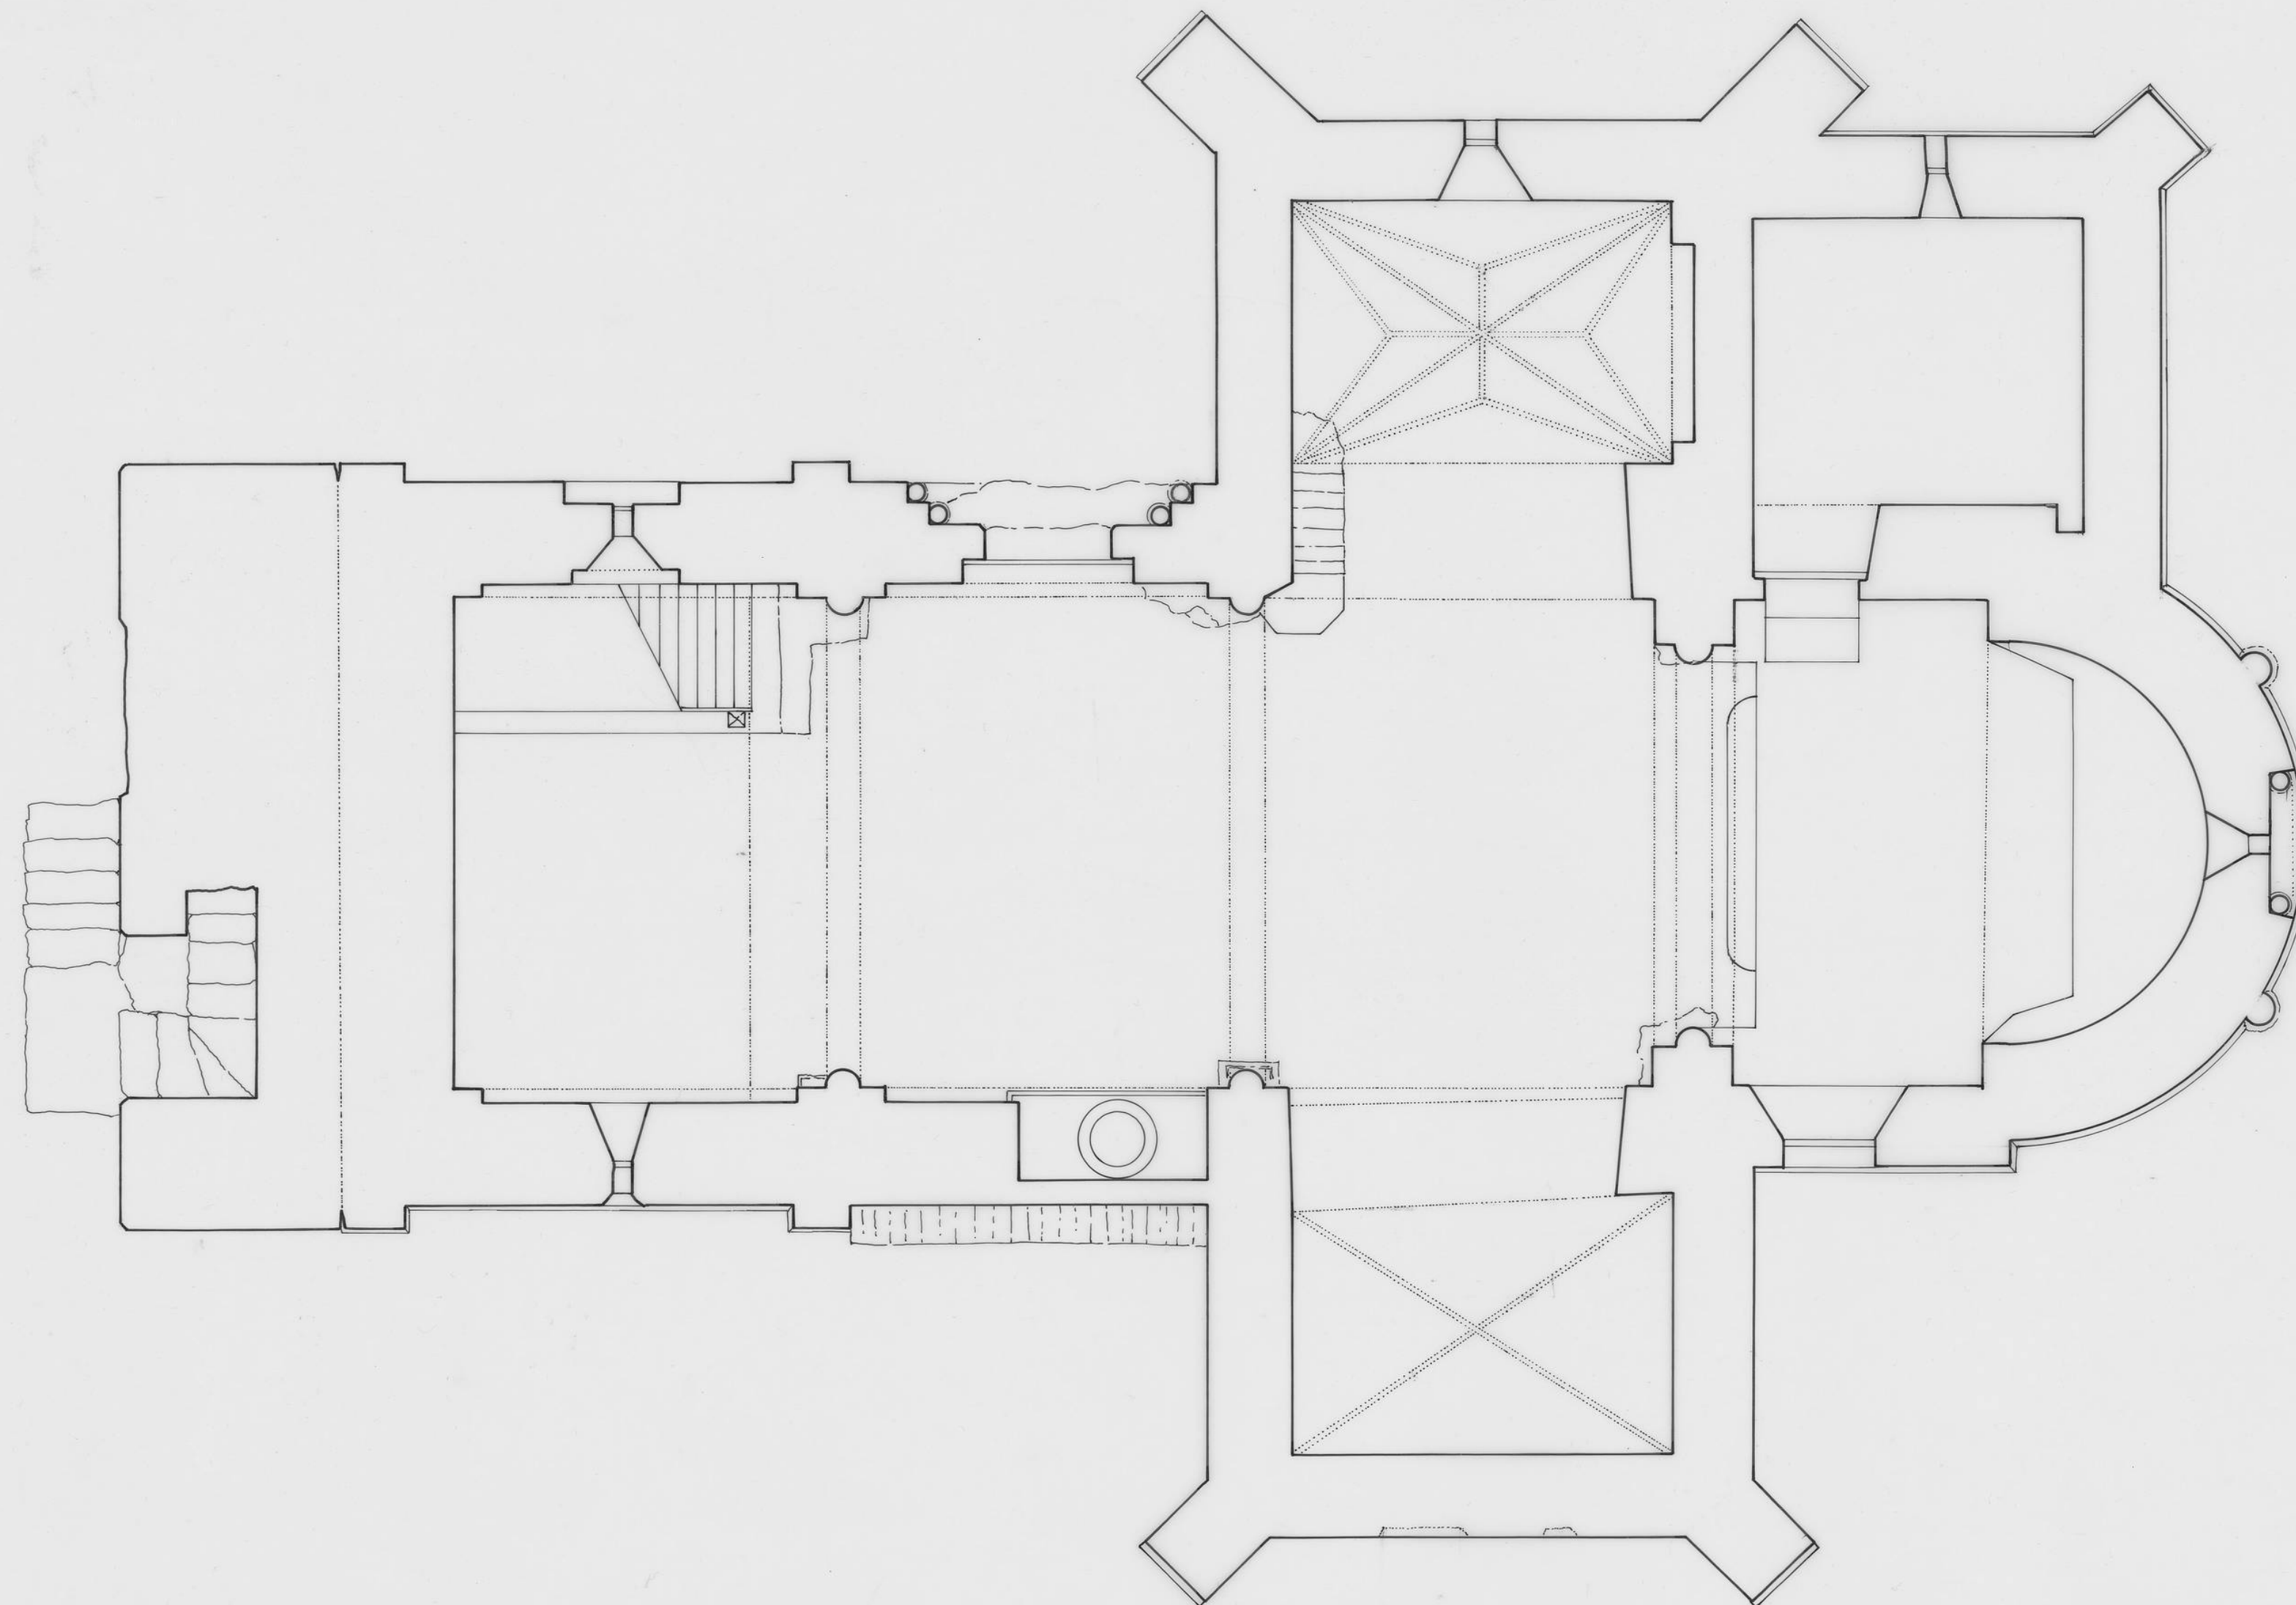

0 1 5

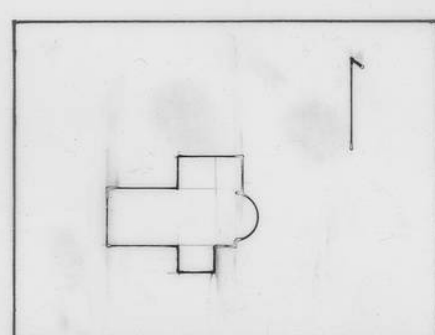

FUNDACIÓN S^{TA} MARÍA LA REAL - Centro de Estudios del Románico

TEMA	IGLESIA	
ADVOCACIÓN		
POBLACIÓN	CARCEDO DE BUREBA	
PLANO	PLANTA	
FECHA	SEPT. '97	ESCALA 1/50
AUTOR	BENIGNO GOMEZ	