



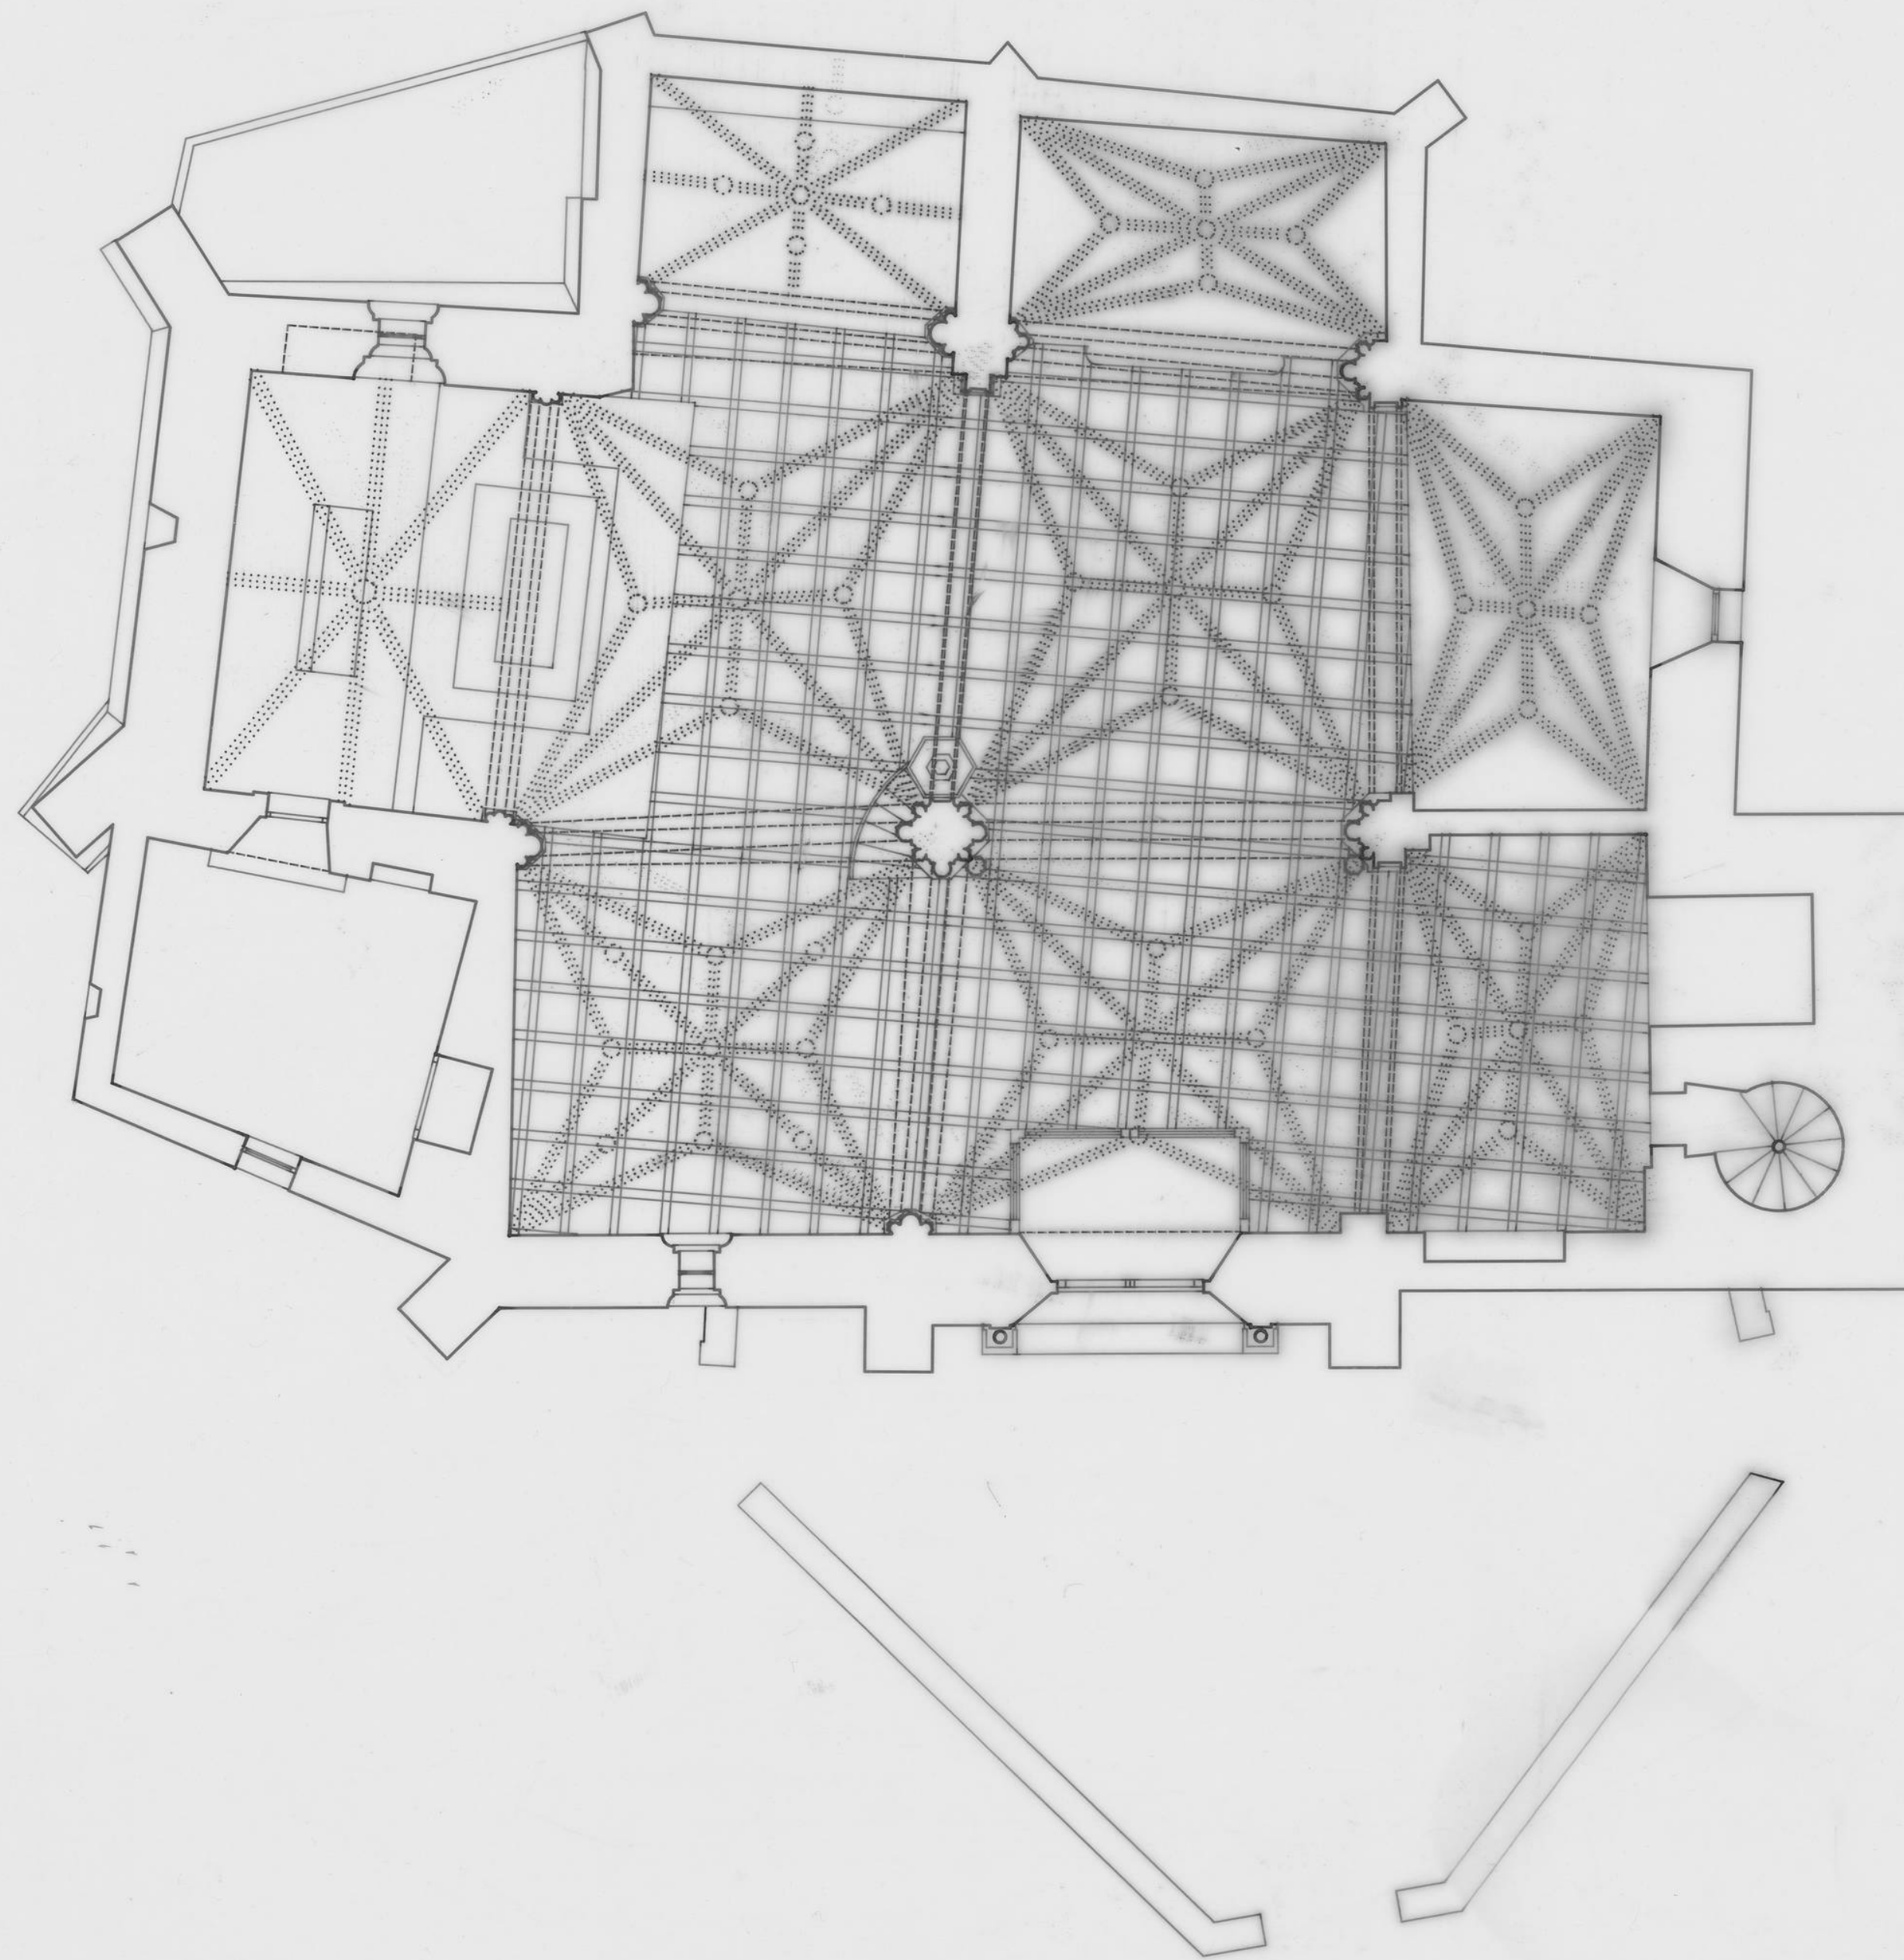

0 1 2 3 4 5 10

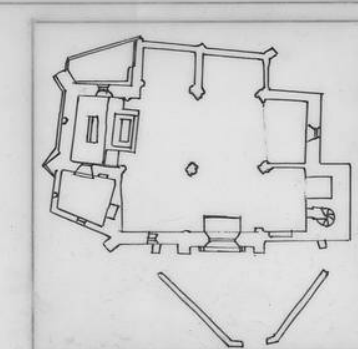

ESTADO ACTUAL
PLANTA

ESCALA 1:100

SEP /91

GUMIEL DEL MERCADO
BURGOS

