



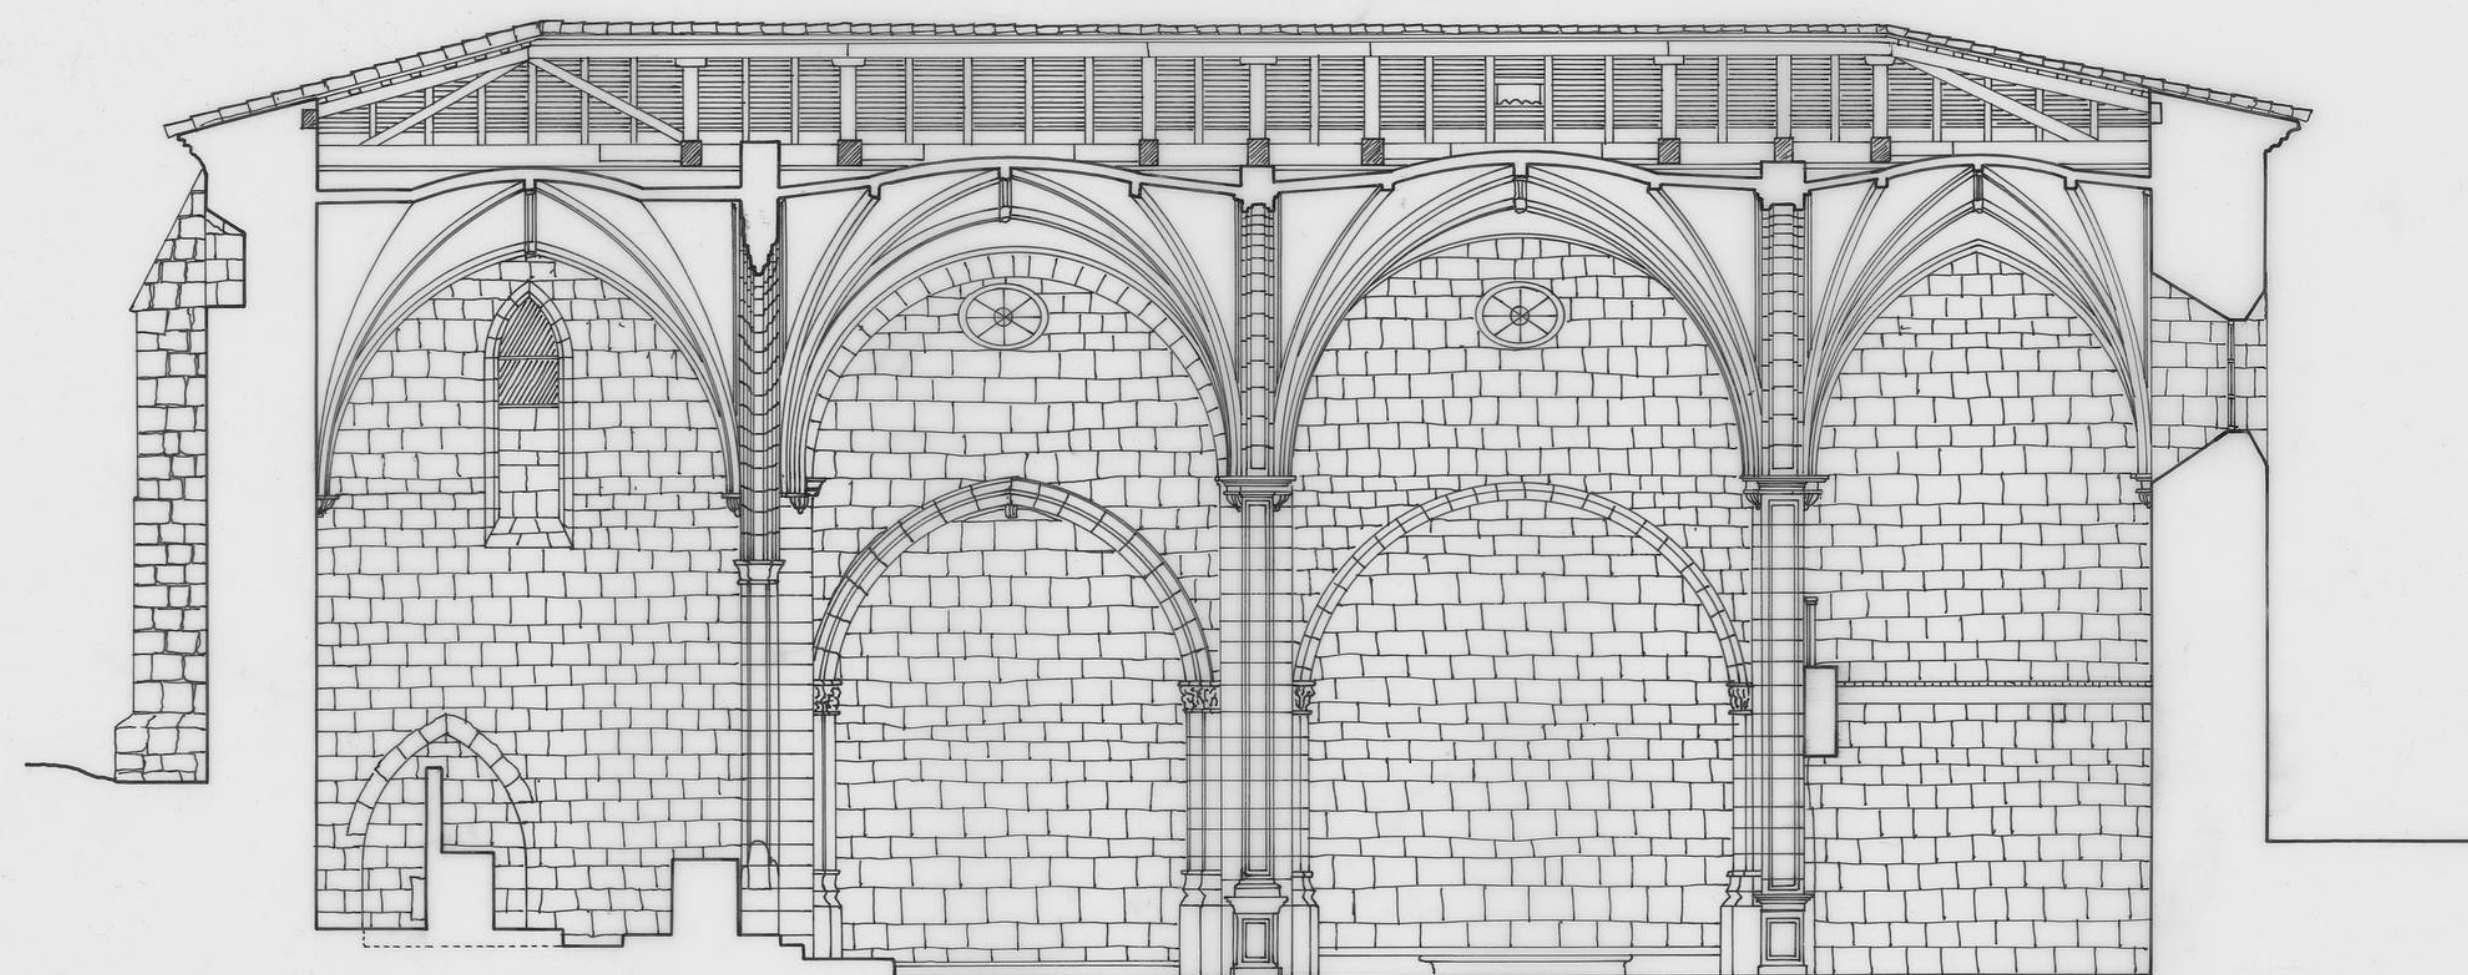

0 1 2 3 4 5 10

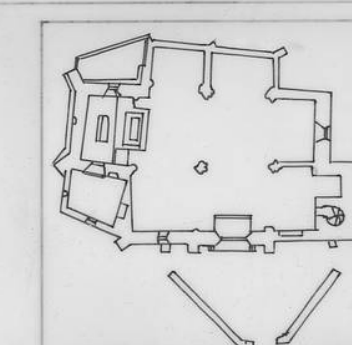

ESTADO ACTUAL
SECCION LONGITUDINAL
ESCALA 1:100 SEP/91

GUMIEL DEL MERCADO
BURGOS

