

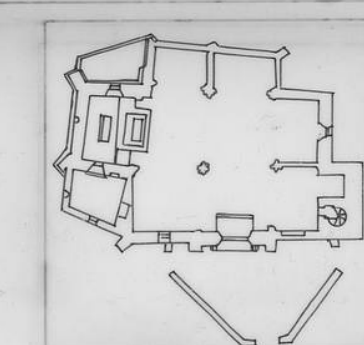


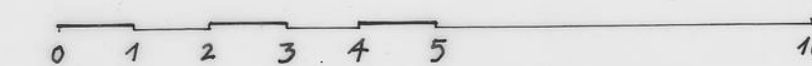

ESTADO ACTUAL
ALZADO NORTE
ESCALA 1:100

GUMIEL DEL MERCADO
BURGOS

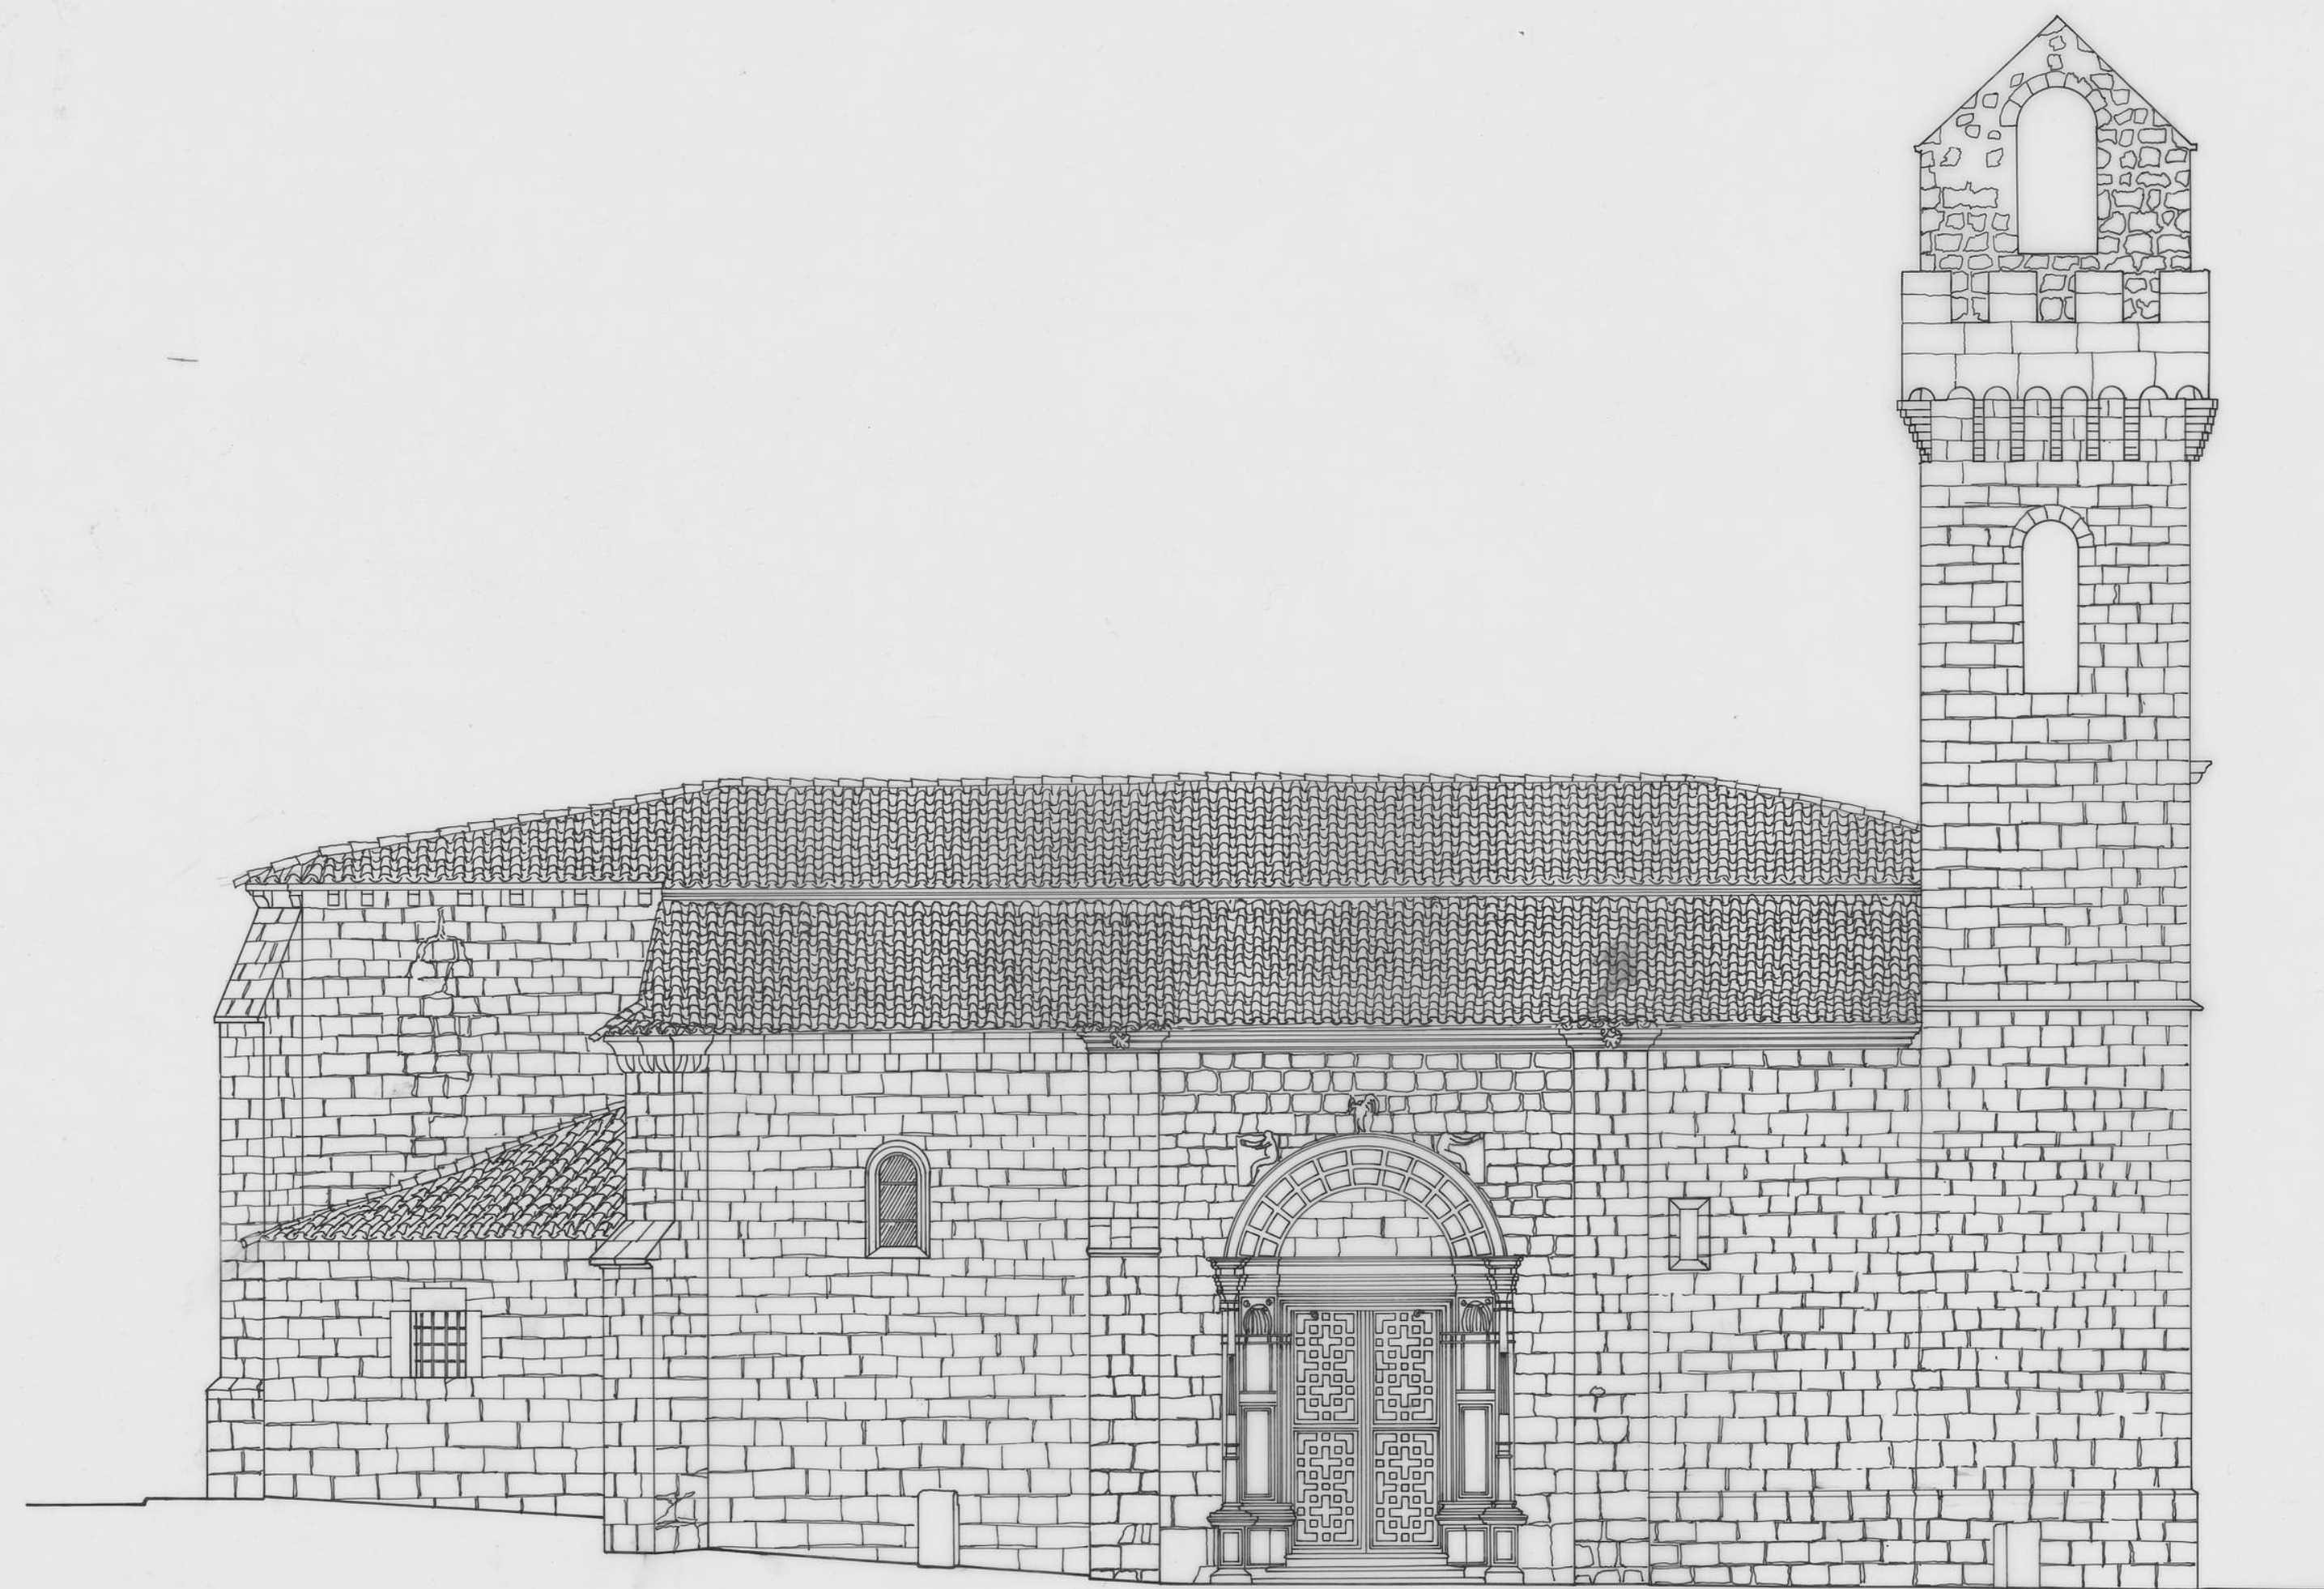

SEP /91