



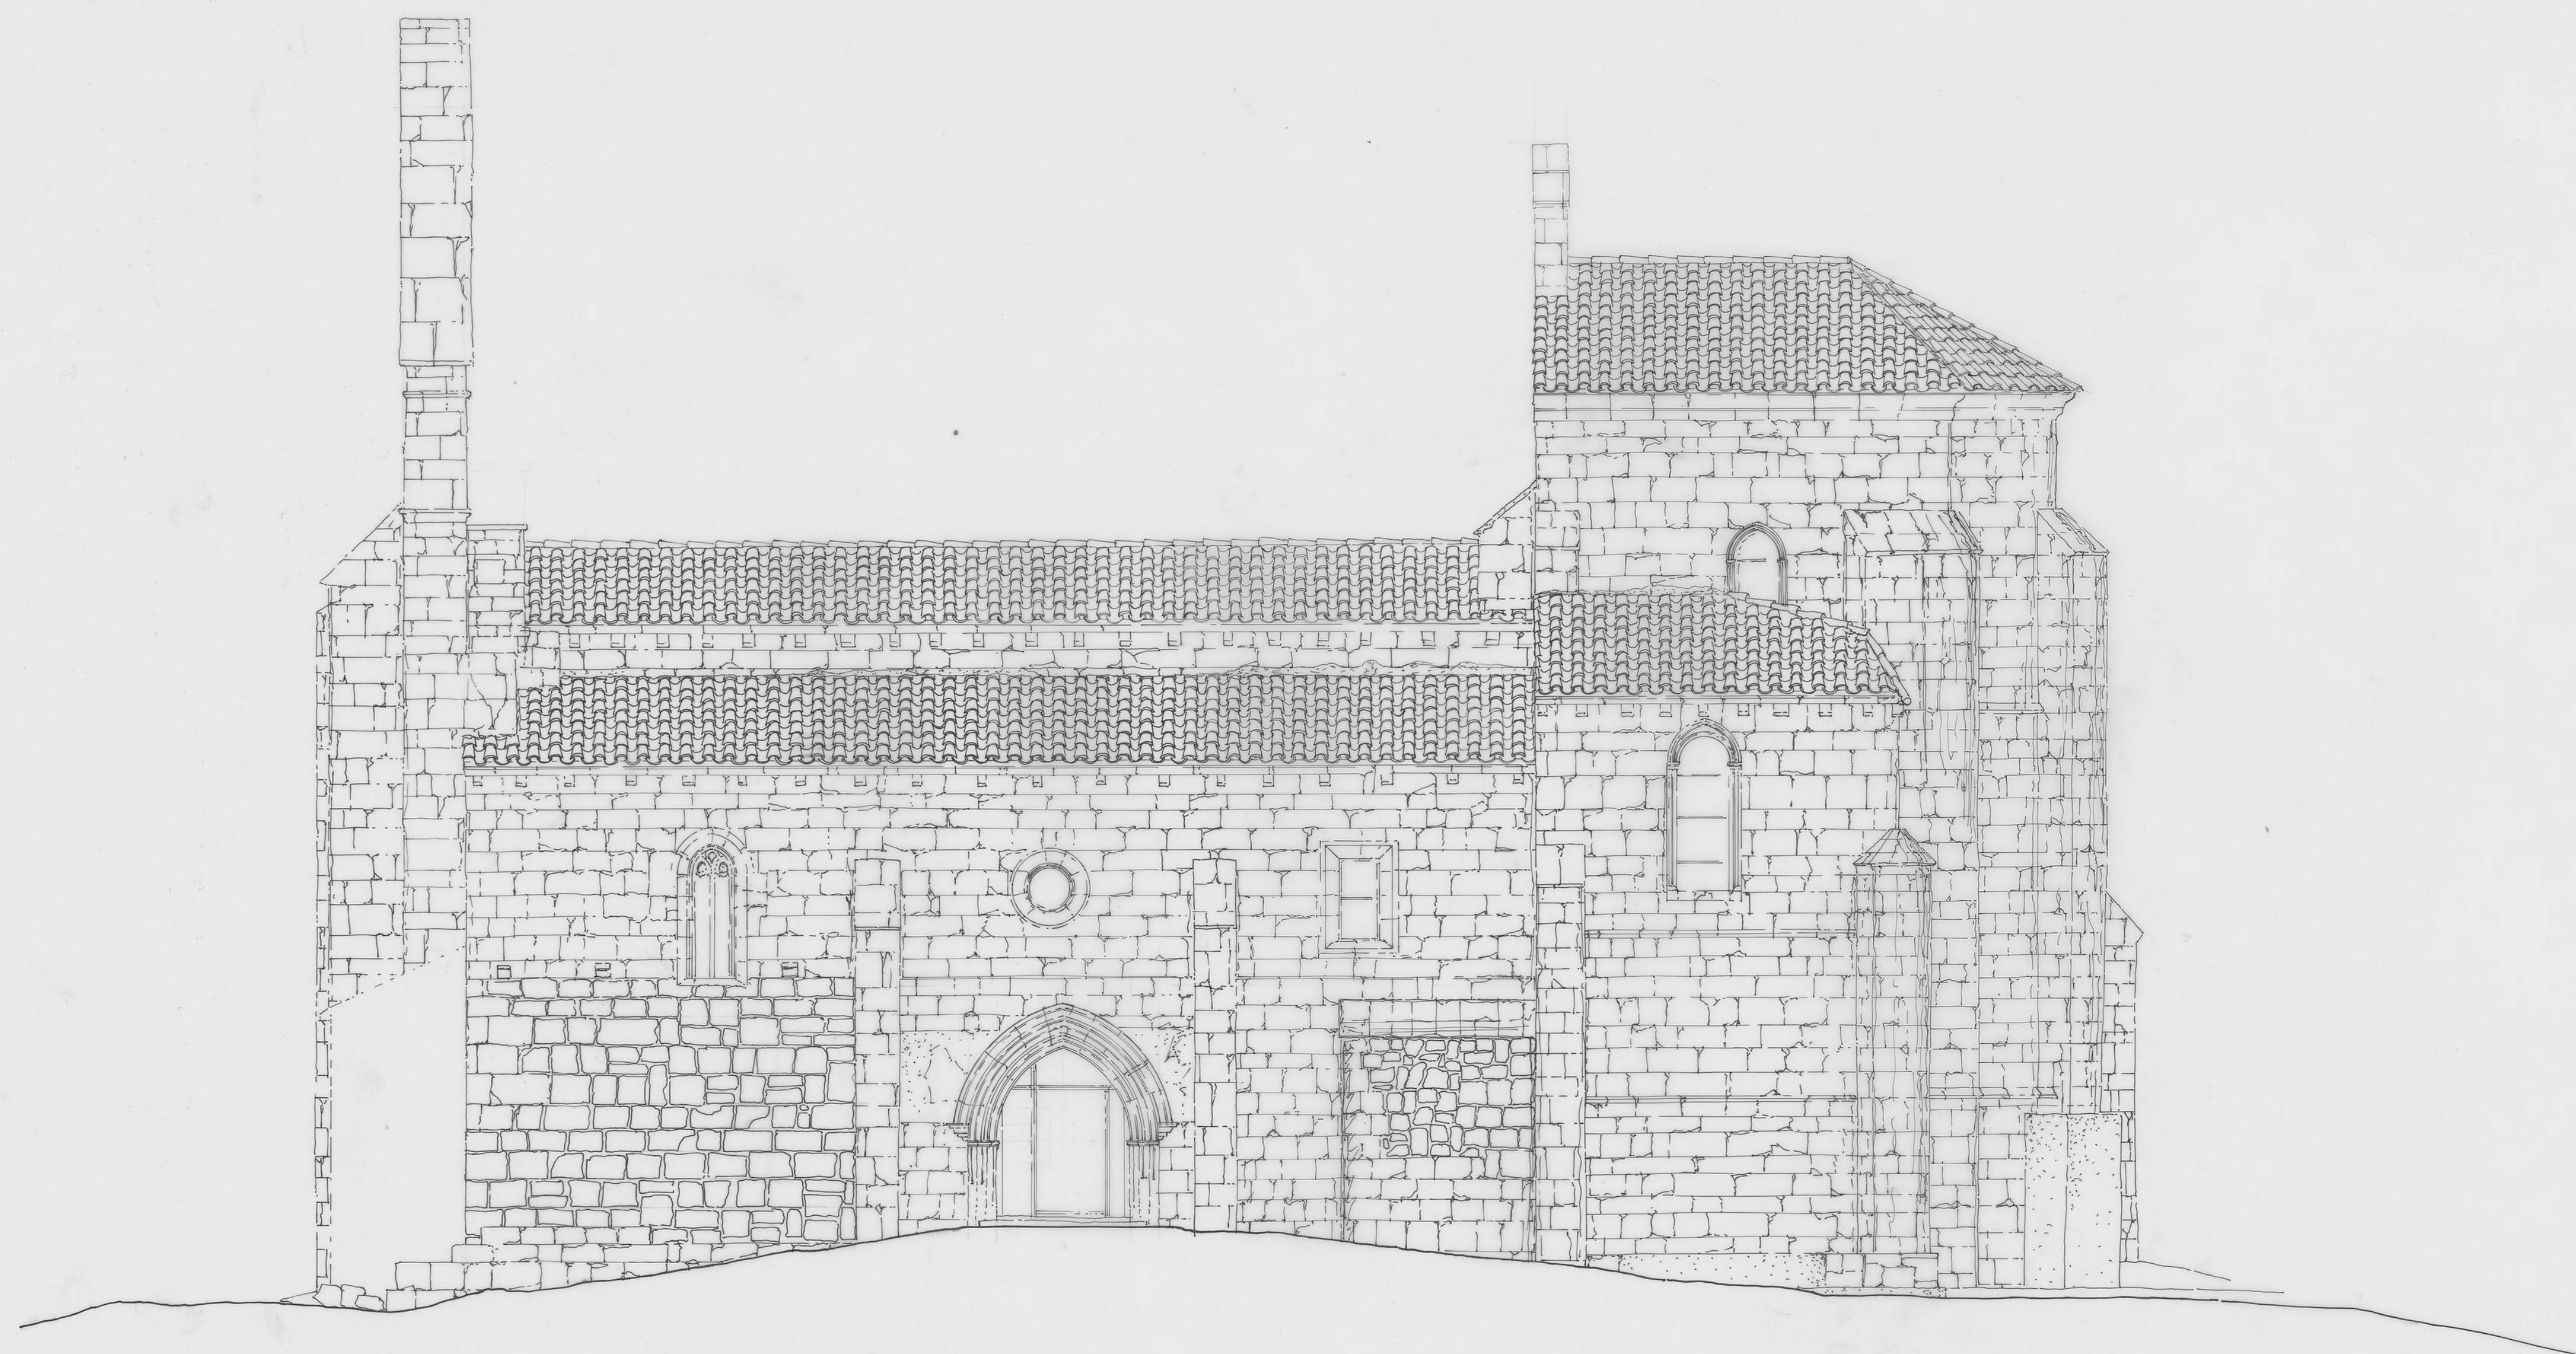

0 1 10

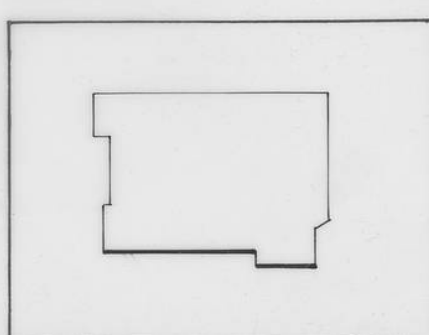

FUNDACIÓN S^{TA} MARÍA LA REAL - Centro de Estudios del Románico

TEMA IGLESIA
ADVOCACIÓN SAN ANDRÉS
POBLACIÓN PRESENCIO
PLANO ALZADO
FECHA SEPTIEMBRE 1997 ESCALA 1/100
AUTOR MIRIAM GONZÁLEZ BLANCO