



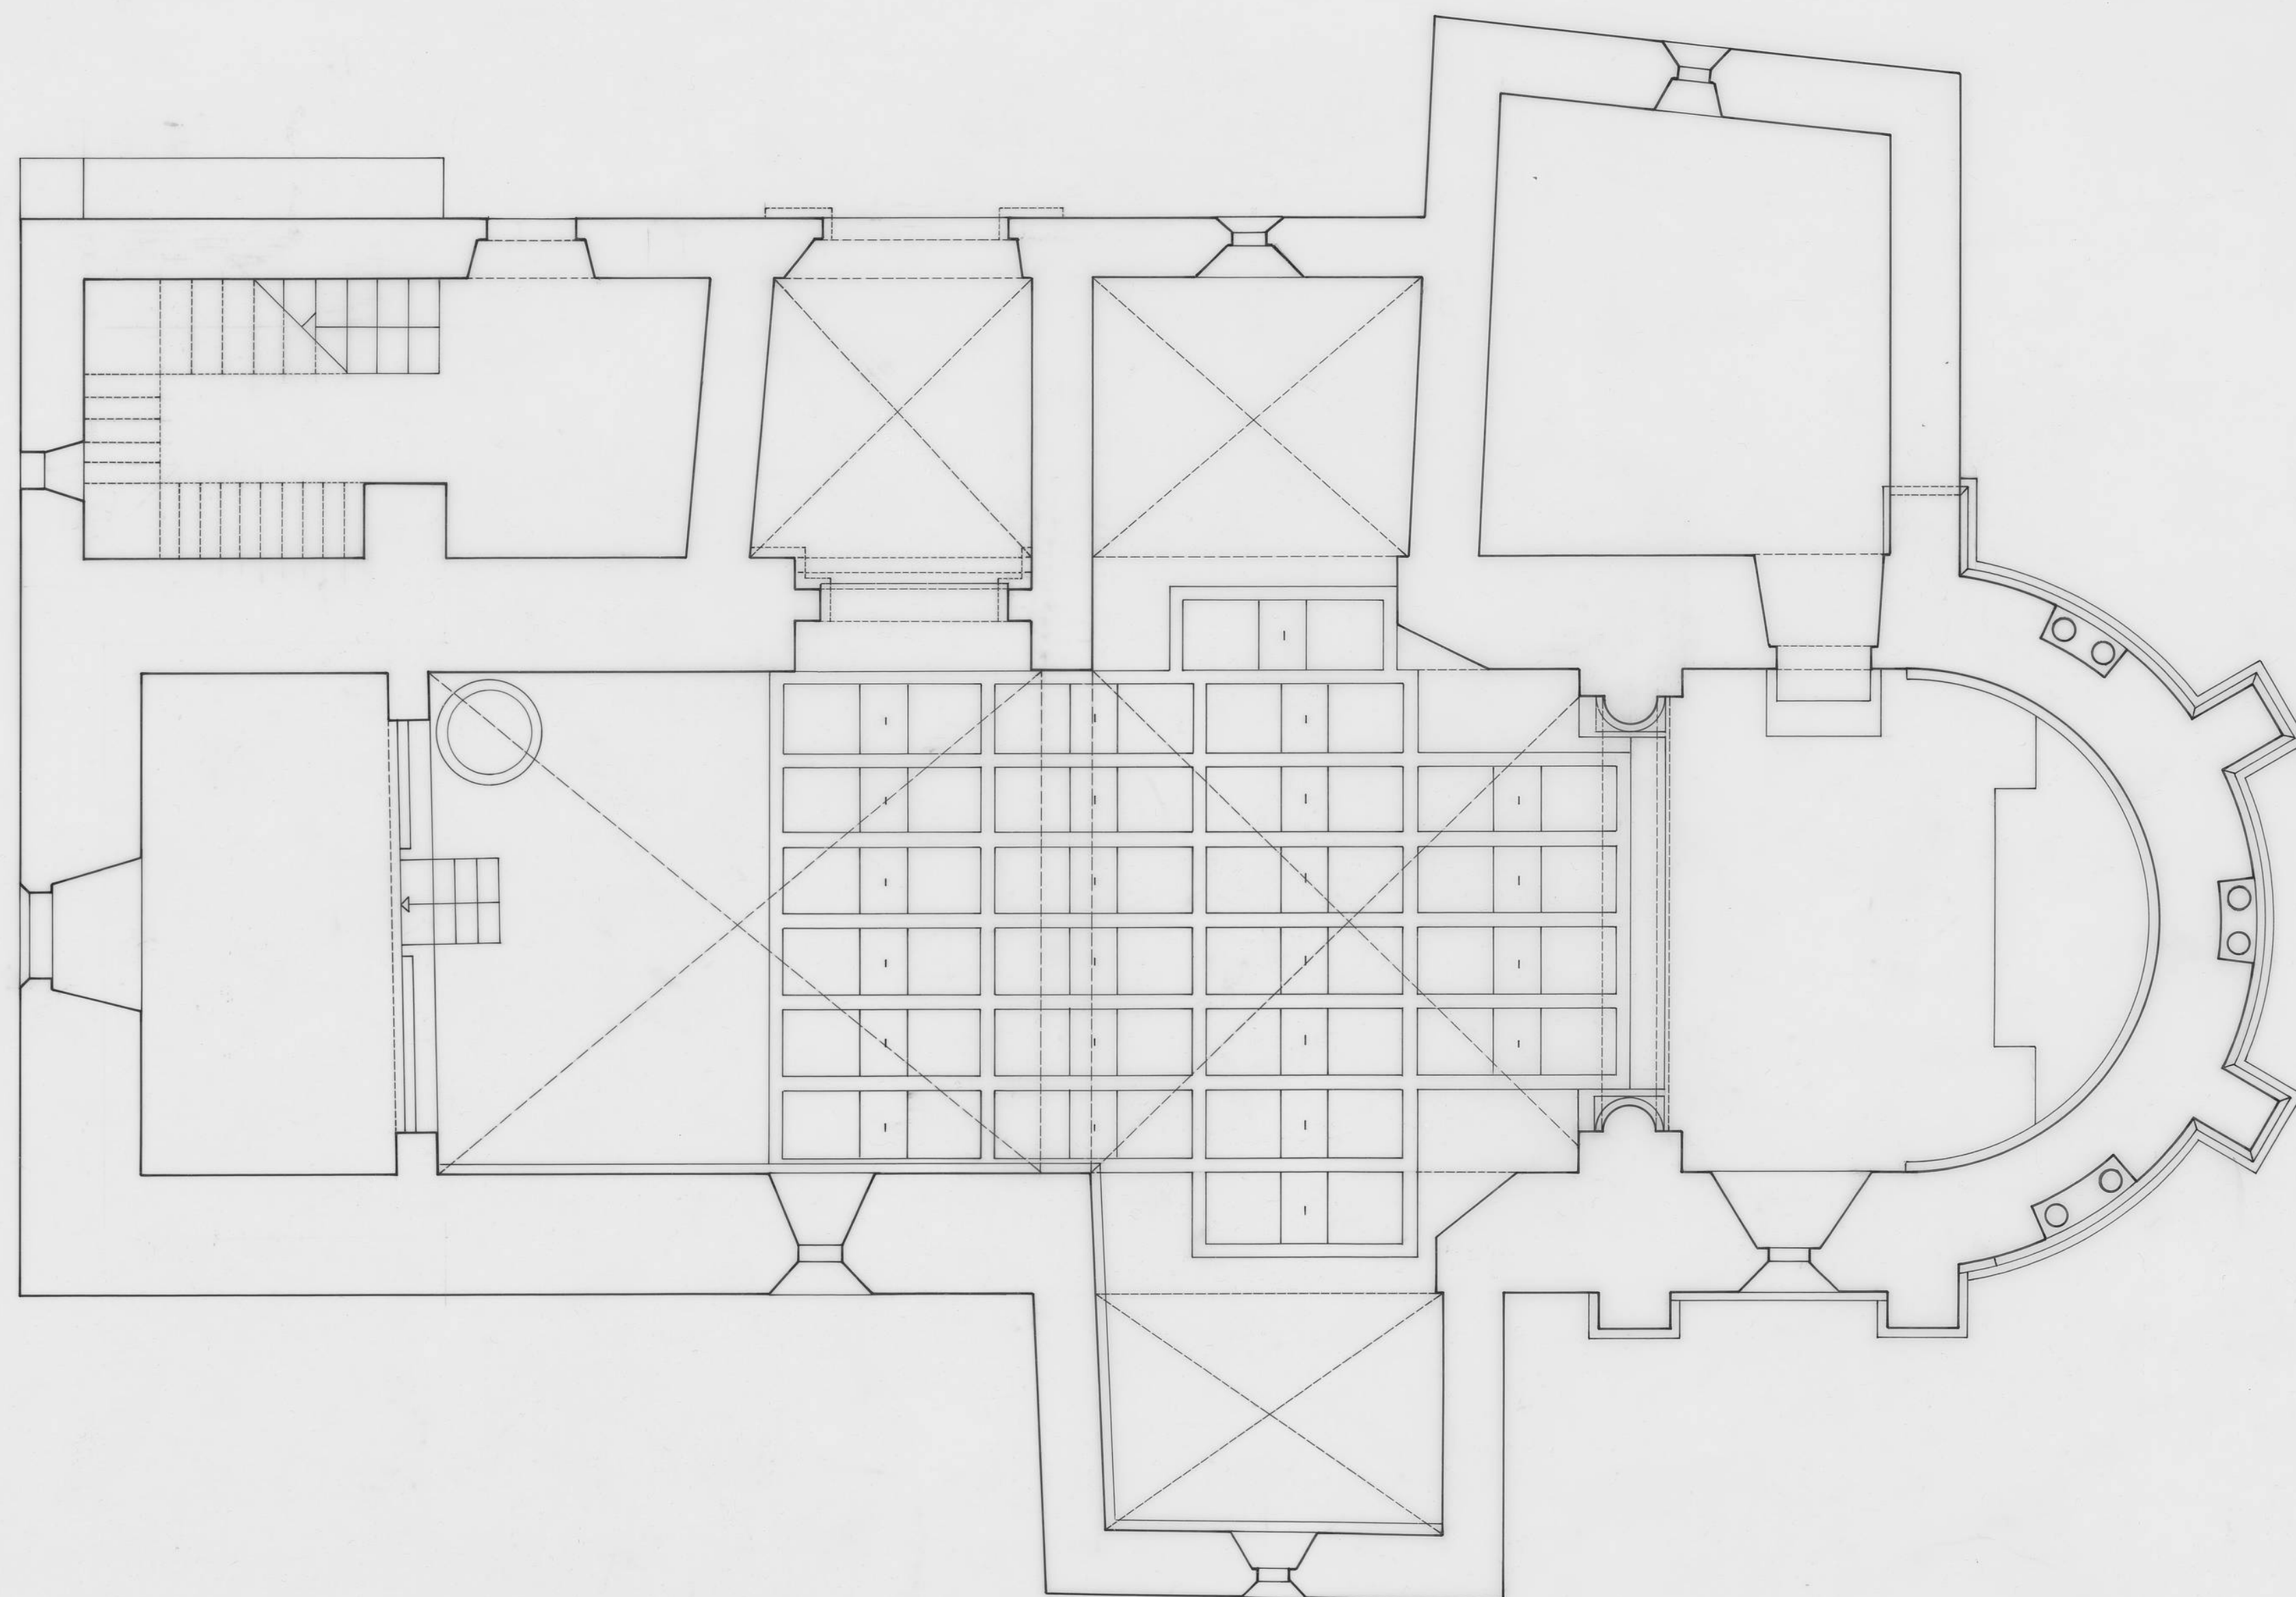

0 1 2 3 4 5

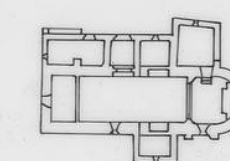

QUINTANILLA PEDRO ABARCA
BURGOS

ESTADO ACTUAL

PLANTA

ESCALA 1:50 AGOSTO/91



José Alfonso del Río Ramos