



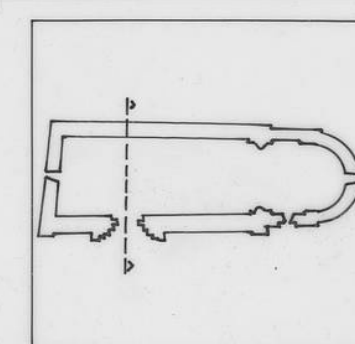

ESTAD. ACTUAL
SECCION TRANSVERSAL
ESCALA 1/2

SANTIBÁÑEZ DE ESGUEVA
BURGO

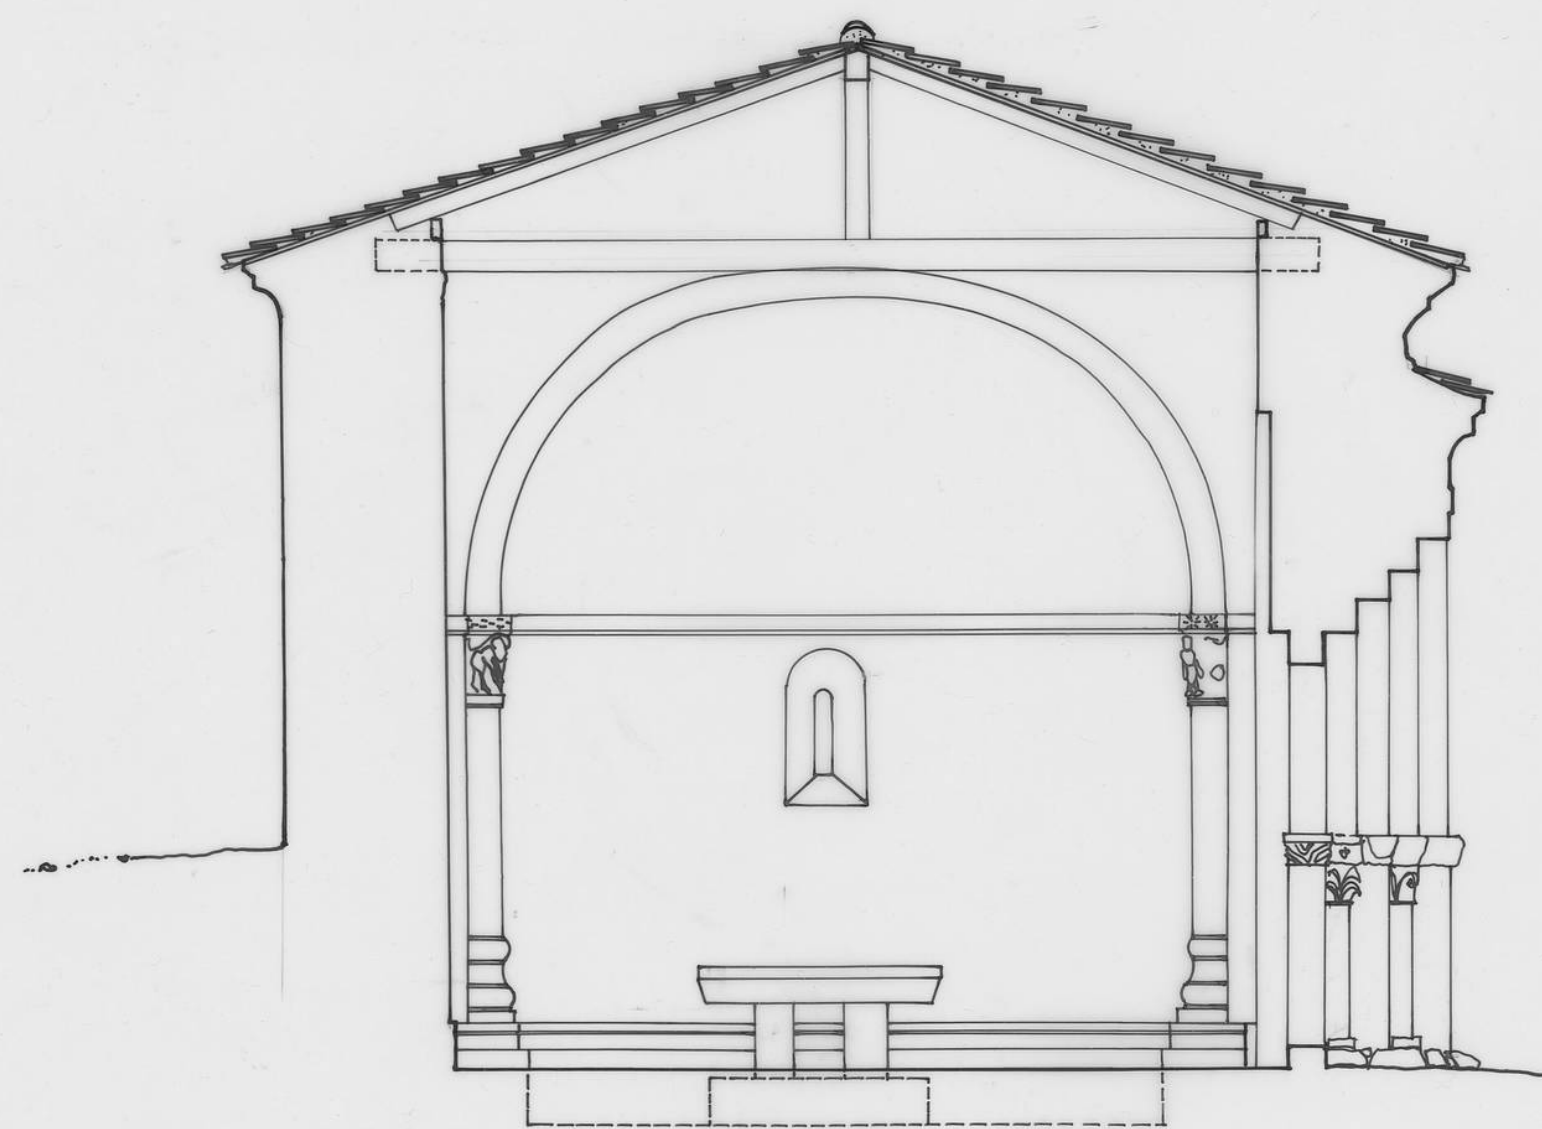

AGOSTO / 92