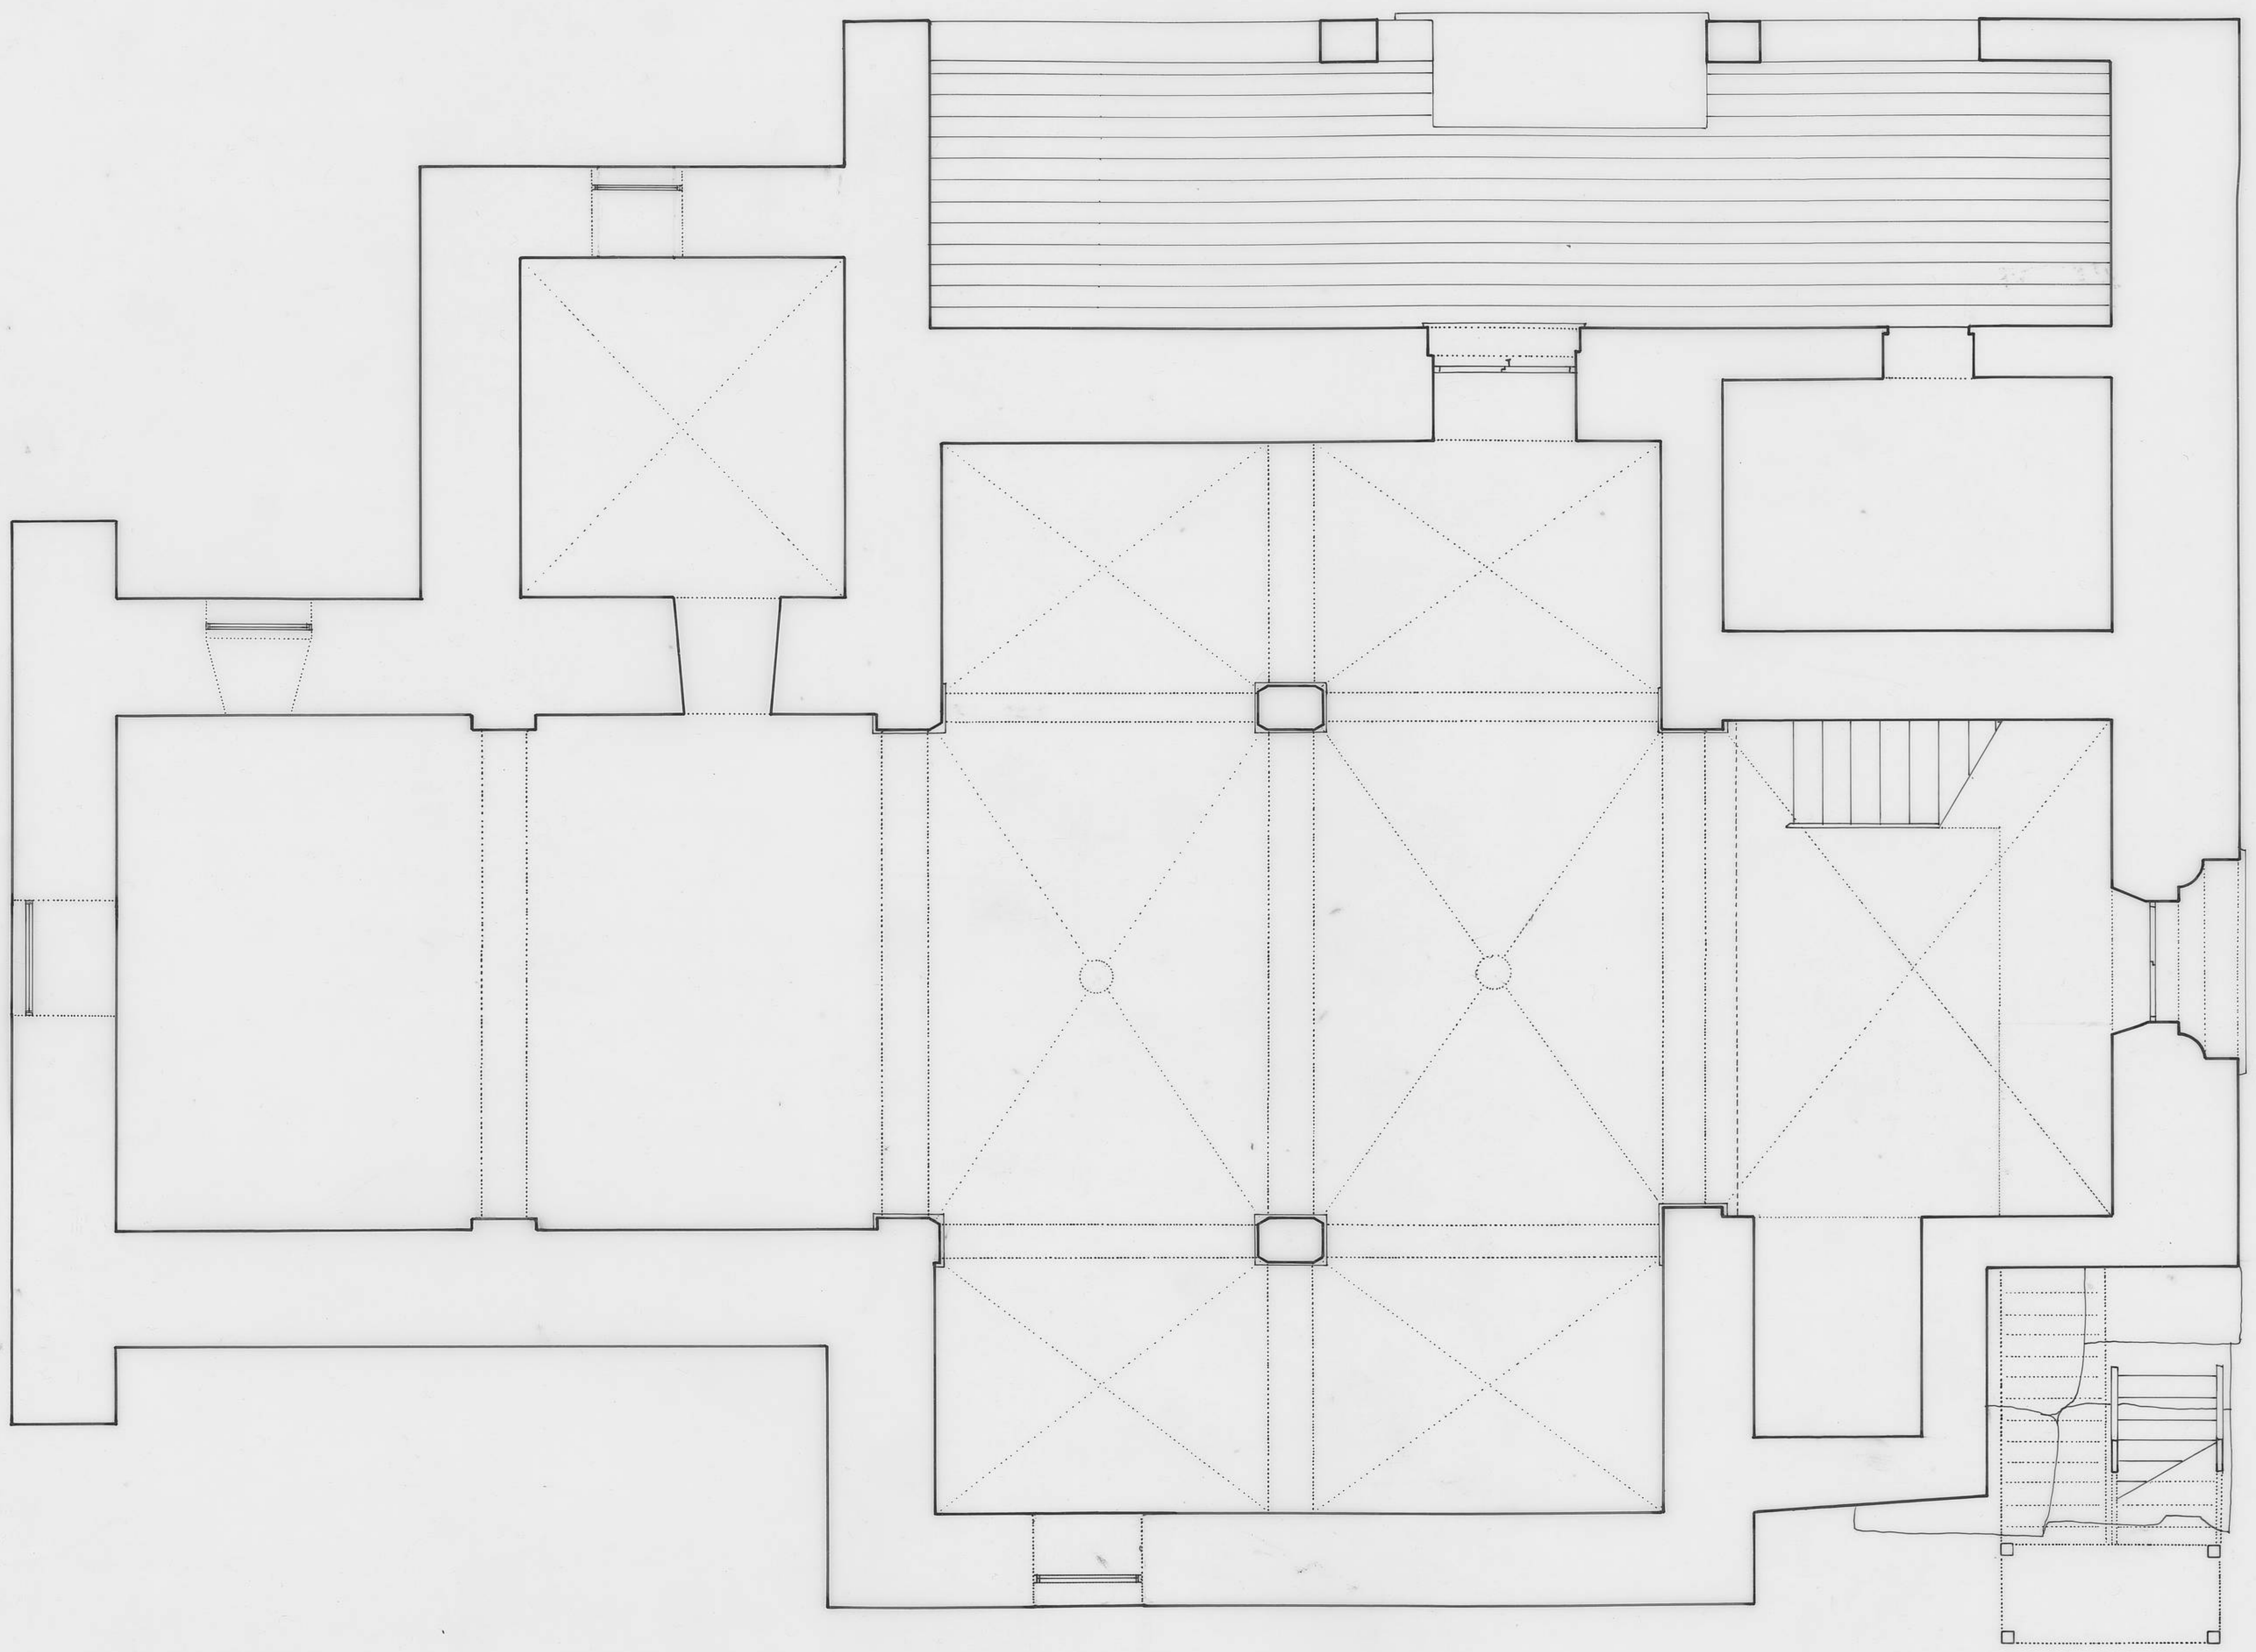

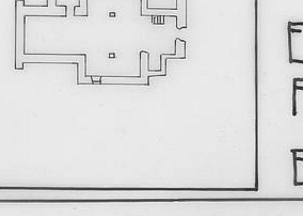

BESANDE
LEON

ESTADO ACTUAL
PLANTA GENERAL

ESCALA 1:50 JULIO 91