



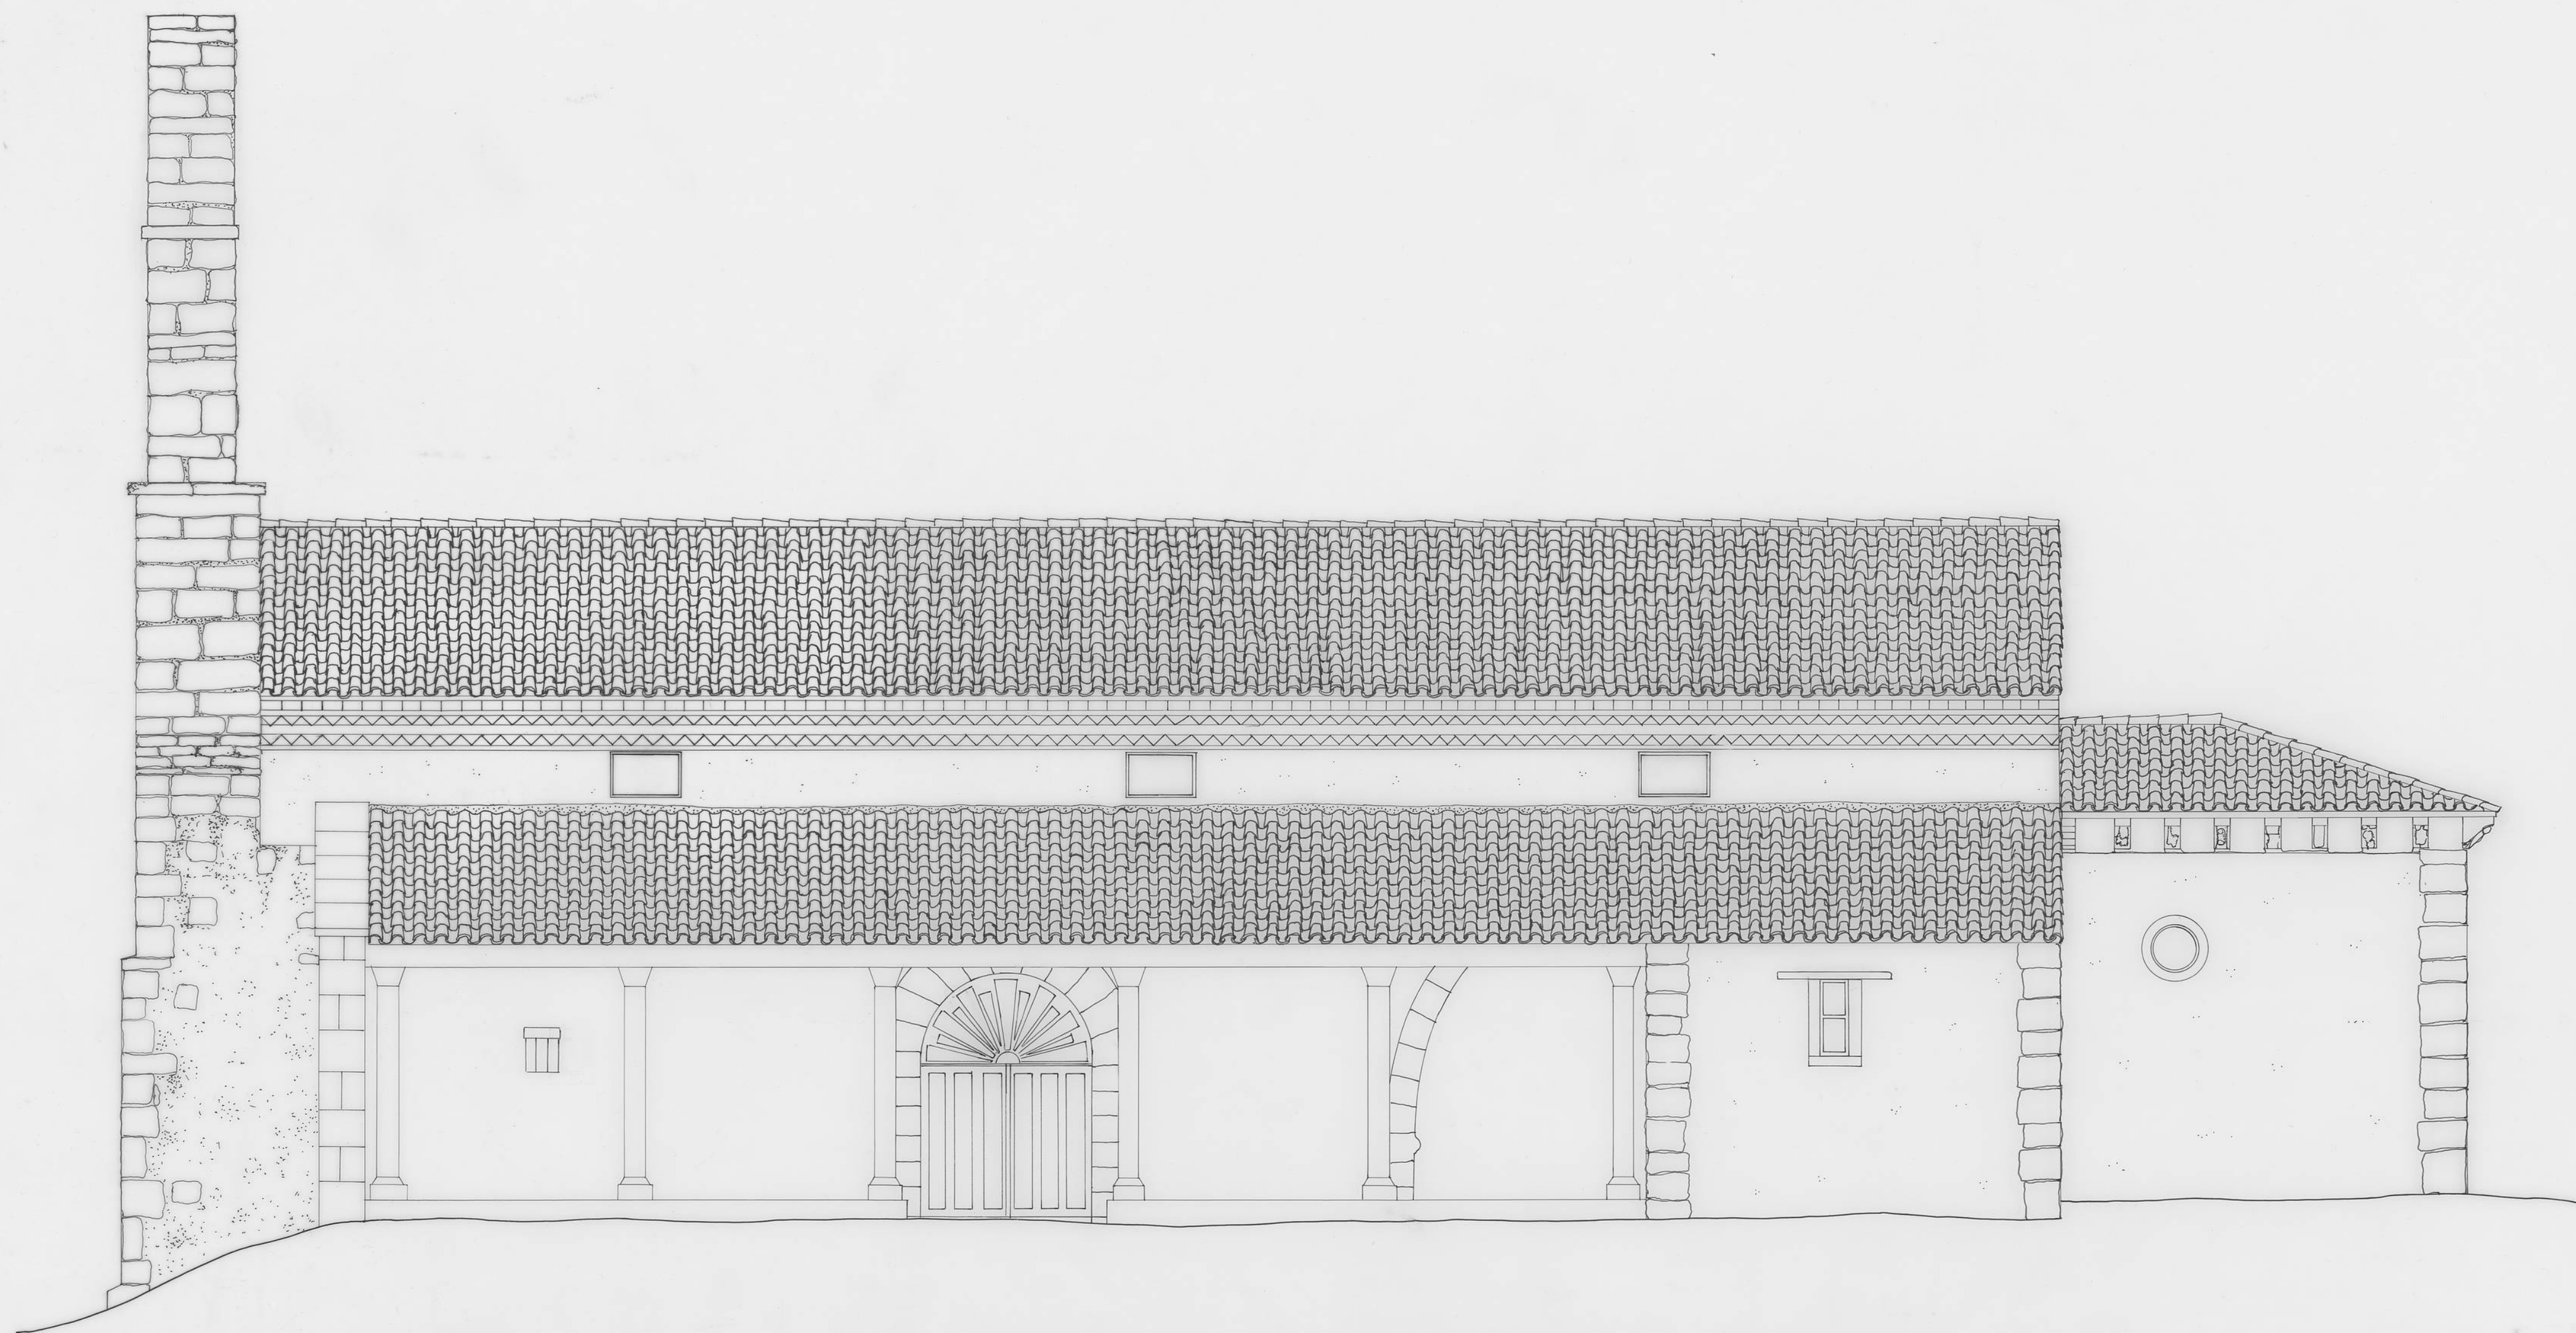

0 1 2 5

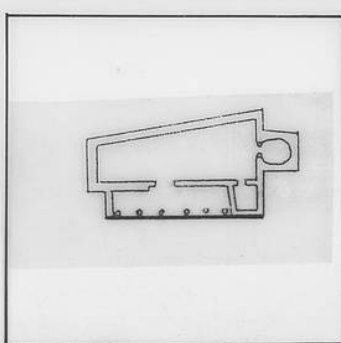

NUESTRA SEÑORA DE LA ASUNCION

VILLARMUN

DOCUMENTACION GRAFICA

ALZADO
E 1:50

JULIO / 94

