



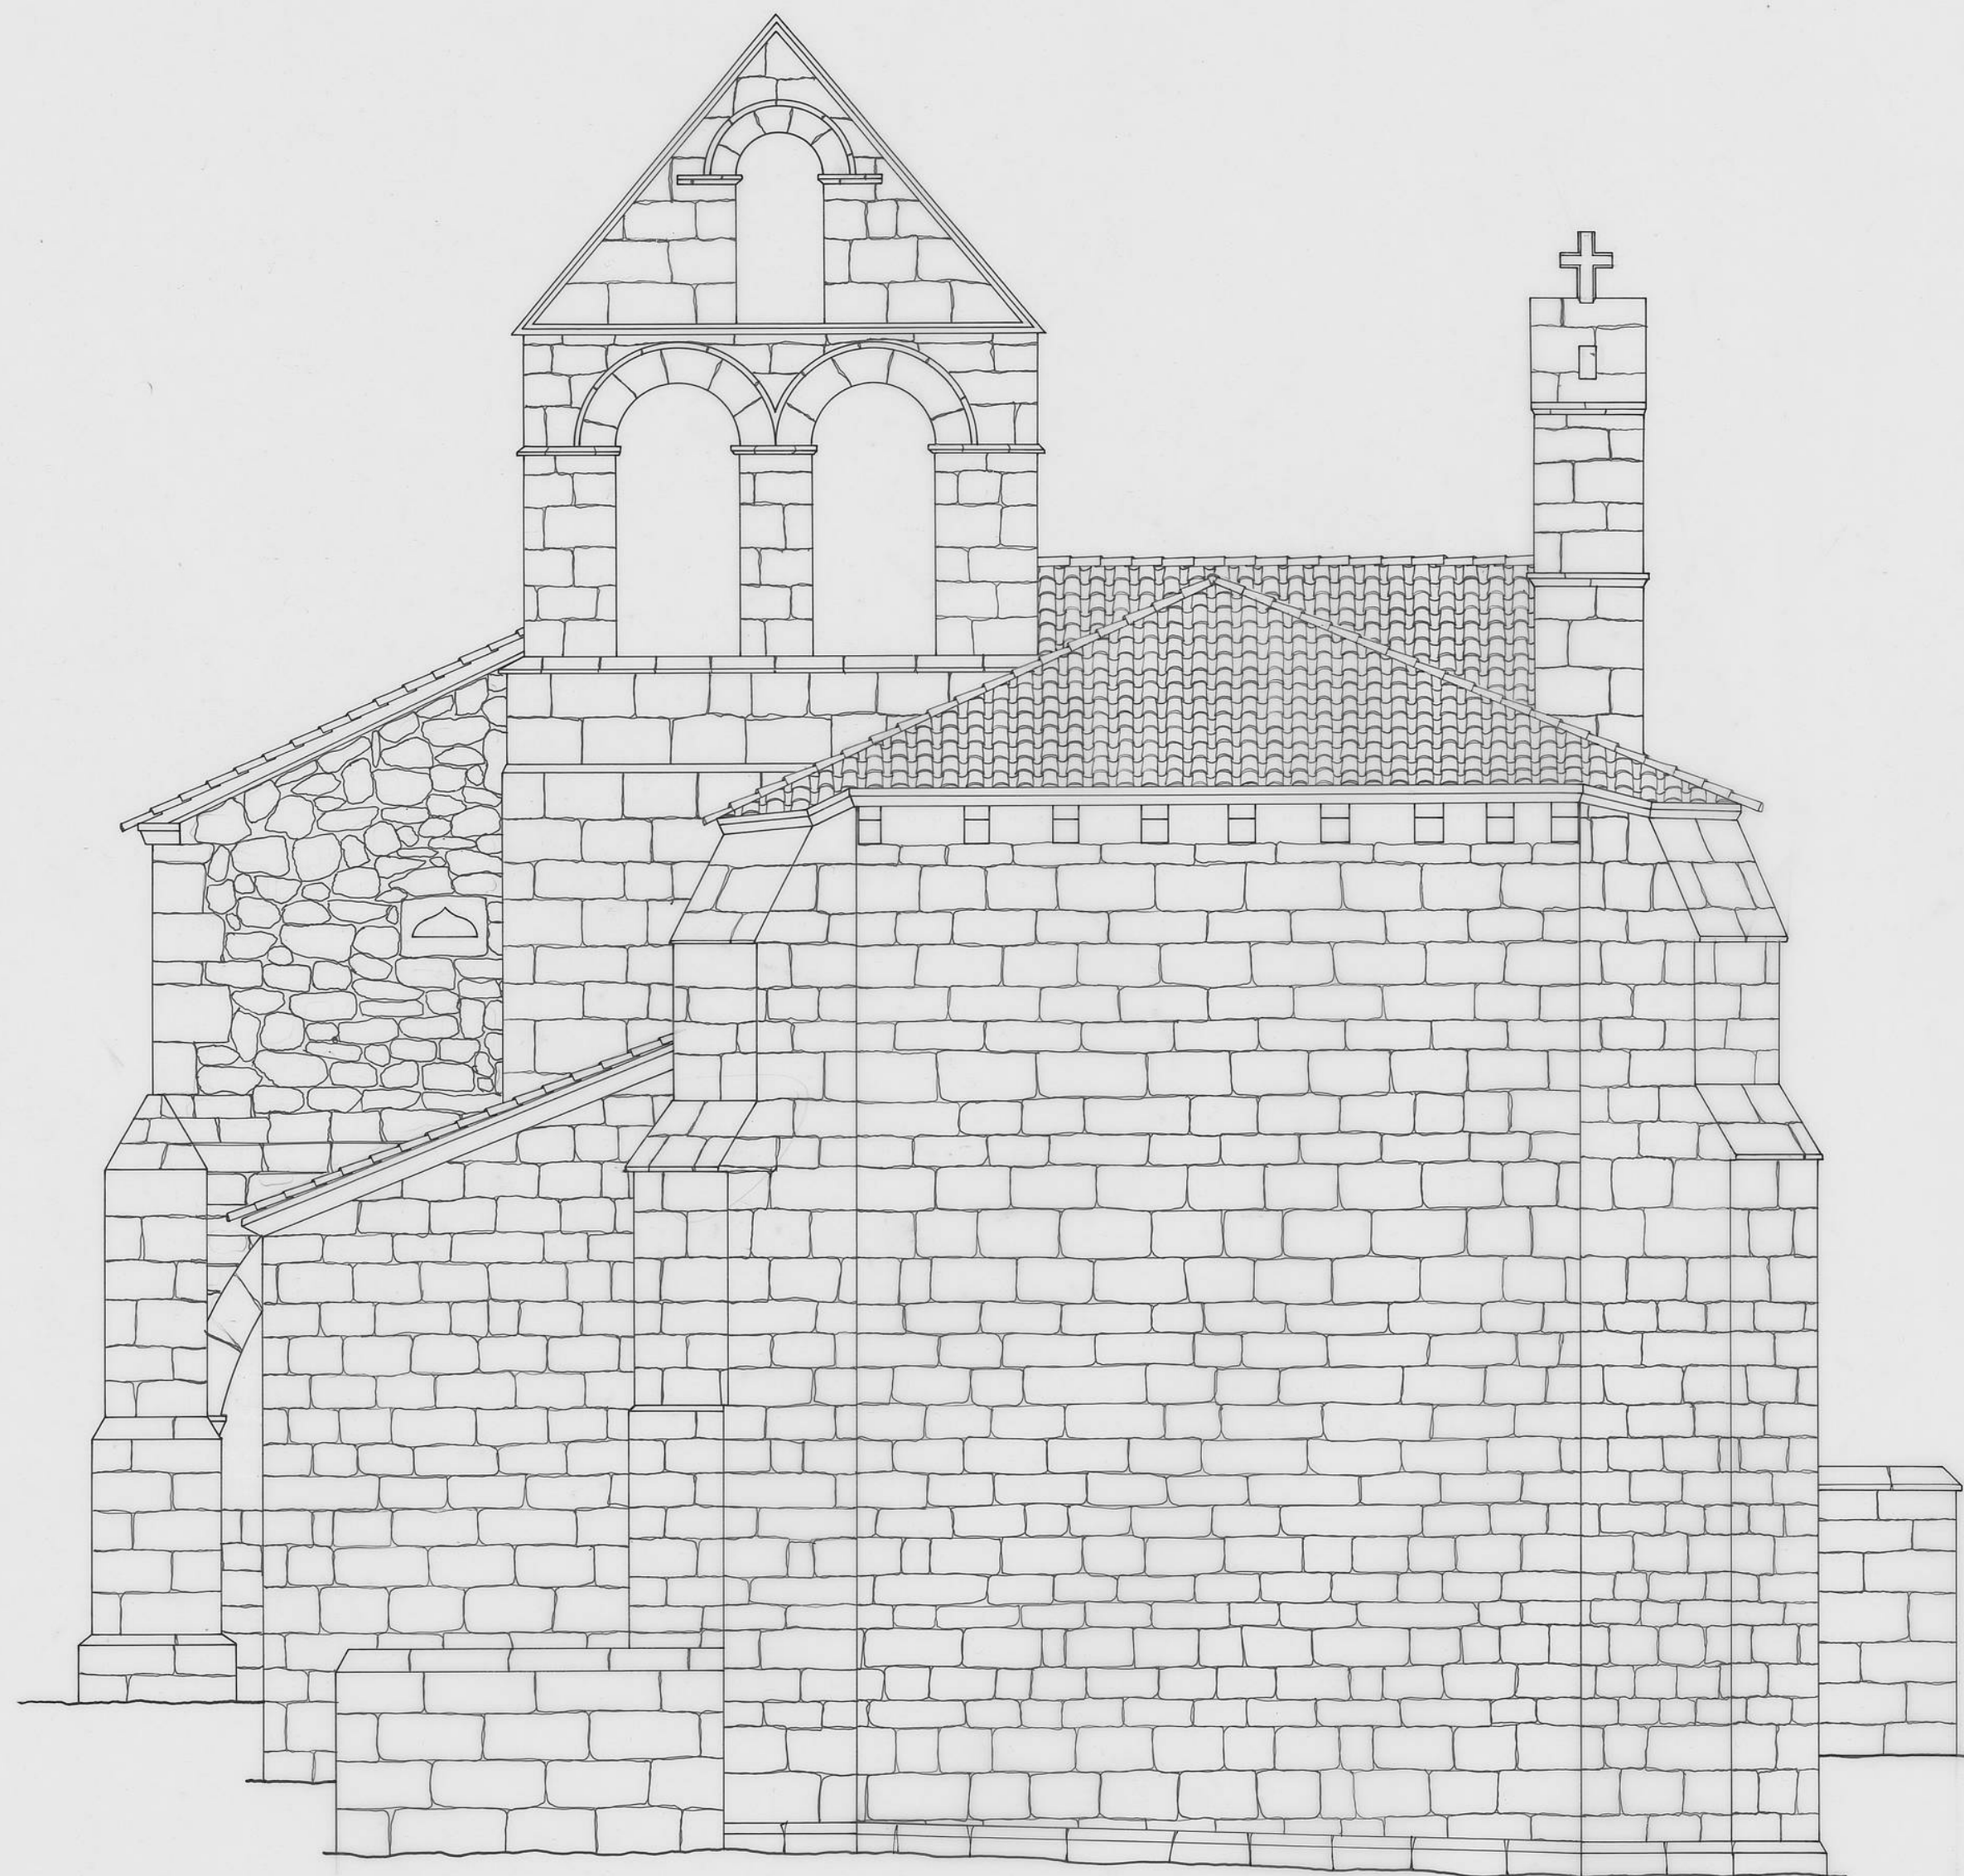

0 1 2 3 4 5

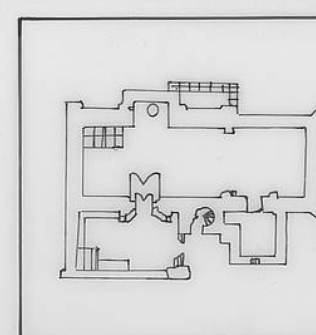

S. SALVADOR

FOLDADA
PALENCIA

DOCUMENTACION GRAFICA

ALZADO ESTE

ESCALA: 1:50

MARZO/92

